


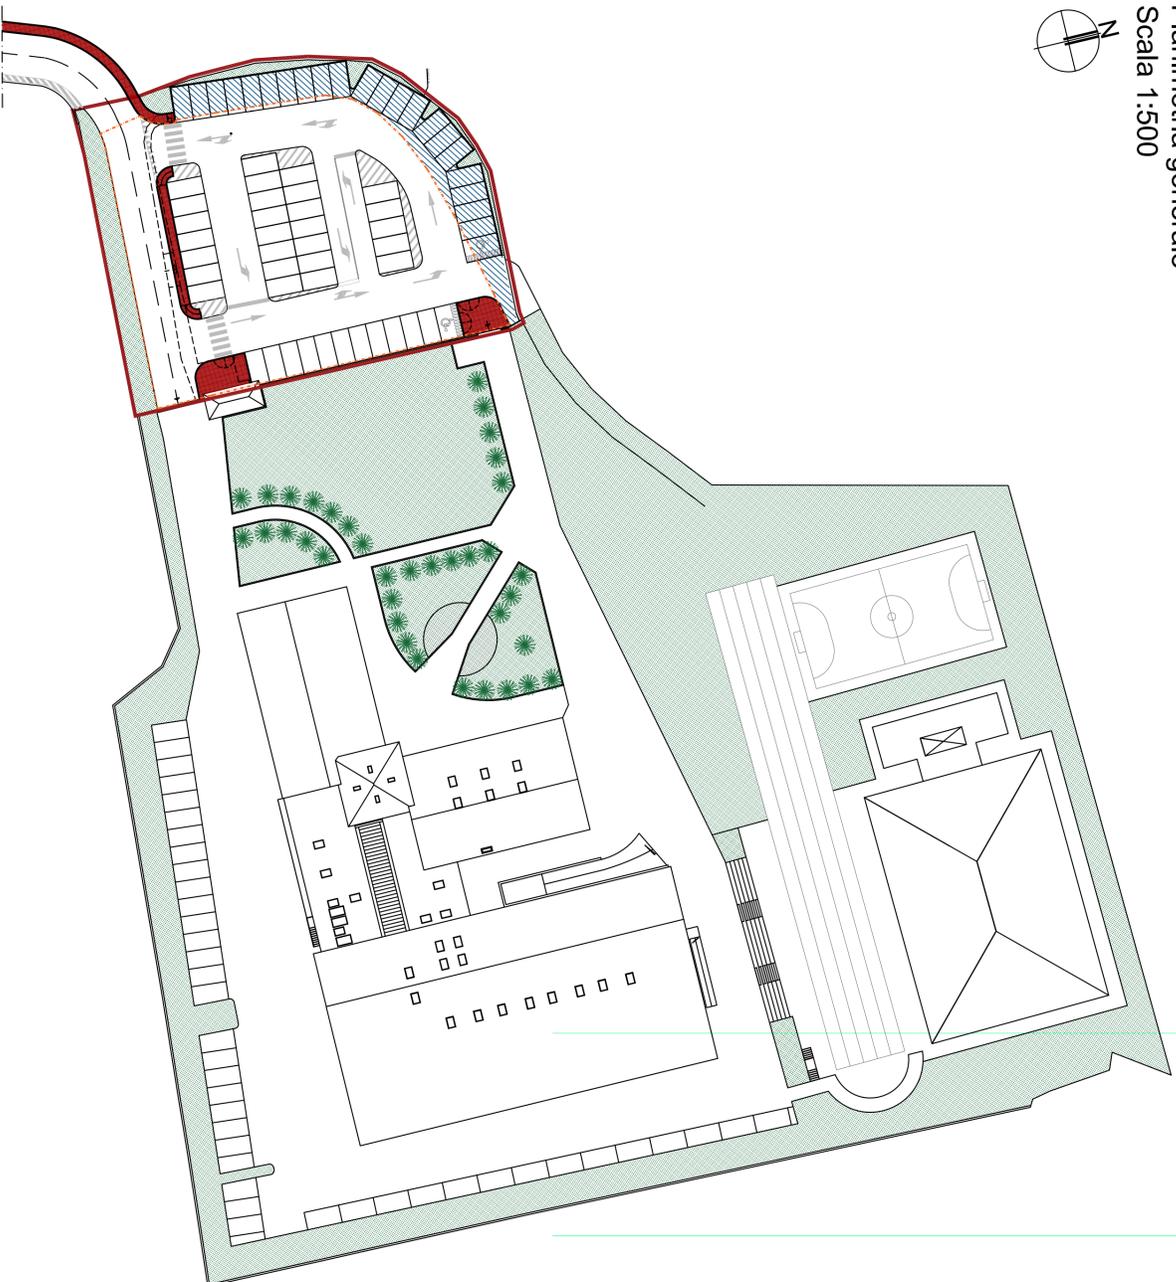

Planimetria generale
Scala 1:500



Parcheggio esistente


Area assoggetta a servitù uso pubblico

Ampliamento parcheggio esistente

Aiuto esistente

LEGENDA

Planimetria generale
Scala 1:2.000

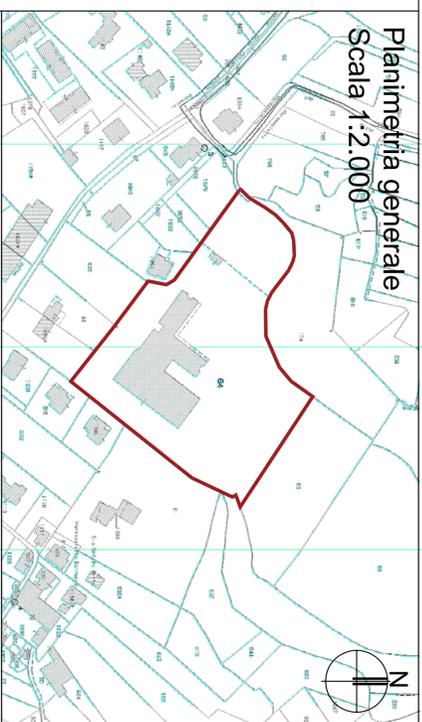

COMUNE DI MISSAGLIA fraz. MARESSO
Provincia di Lecco
RISTRUTTURAZIONE EDIFICIO ESISTENTE PER REALIZZAZIONE SCUOLA PRIMARIA
E SECONDARIA DI 1° GRADO

COOPERATIVA SOCIALE MASSIMILIANO KOLBE - ONLUS

PROGETTARO
Via del Valle, 4/c - Bergamo (BG)

OGGETTO
CONVENZIONE

ARCHITETTURE COSTRUITE
RENZO ASCARI GIUSEPPE TREMOLODA ARCHITETTI ASSOCIATI
VIA FONTEA, 72 20833 GIUSSANO (MB)
TEL. 0362 354308 FAX 0362 354708 EMAIL: studio@arcolu.it



PROGETTISTA E.D.L.

IL COMMITTENTE

IMPRESA

DISEGNO
PROGETTO:

ASSOGGETTAMENTO USO PUBBLICO PARCHEGGI ESTERNI

COORDINATORE PROGETTISTA

QUESTO DISEGNO NON PUO' ESSERE RIPRODOTTO SENZA PRESENTIVA AUTORIZZAZIONE

Scala Data N° TAVOLA

1:500 GIUGNO 2016 B

1:2.000 MAGGIO 2016 (All. C)

1174

CODICE

FILE

REDAZIONE DISEGNO