

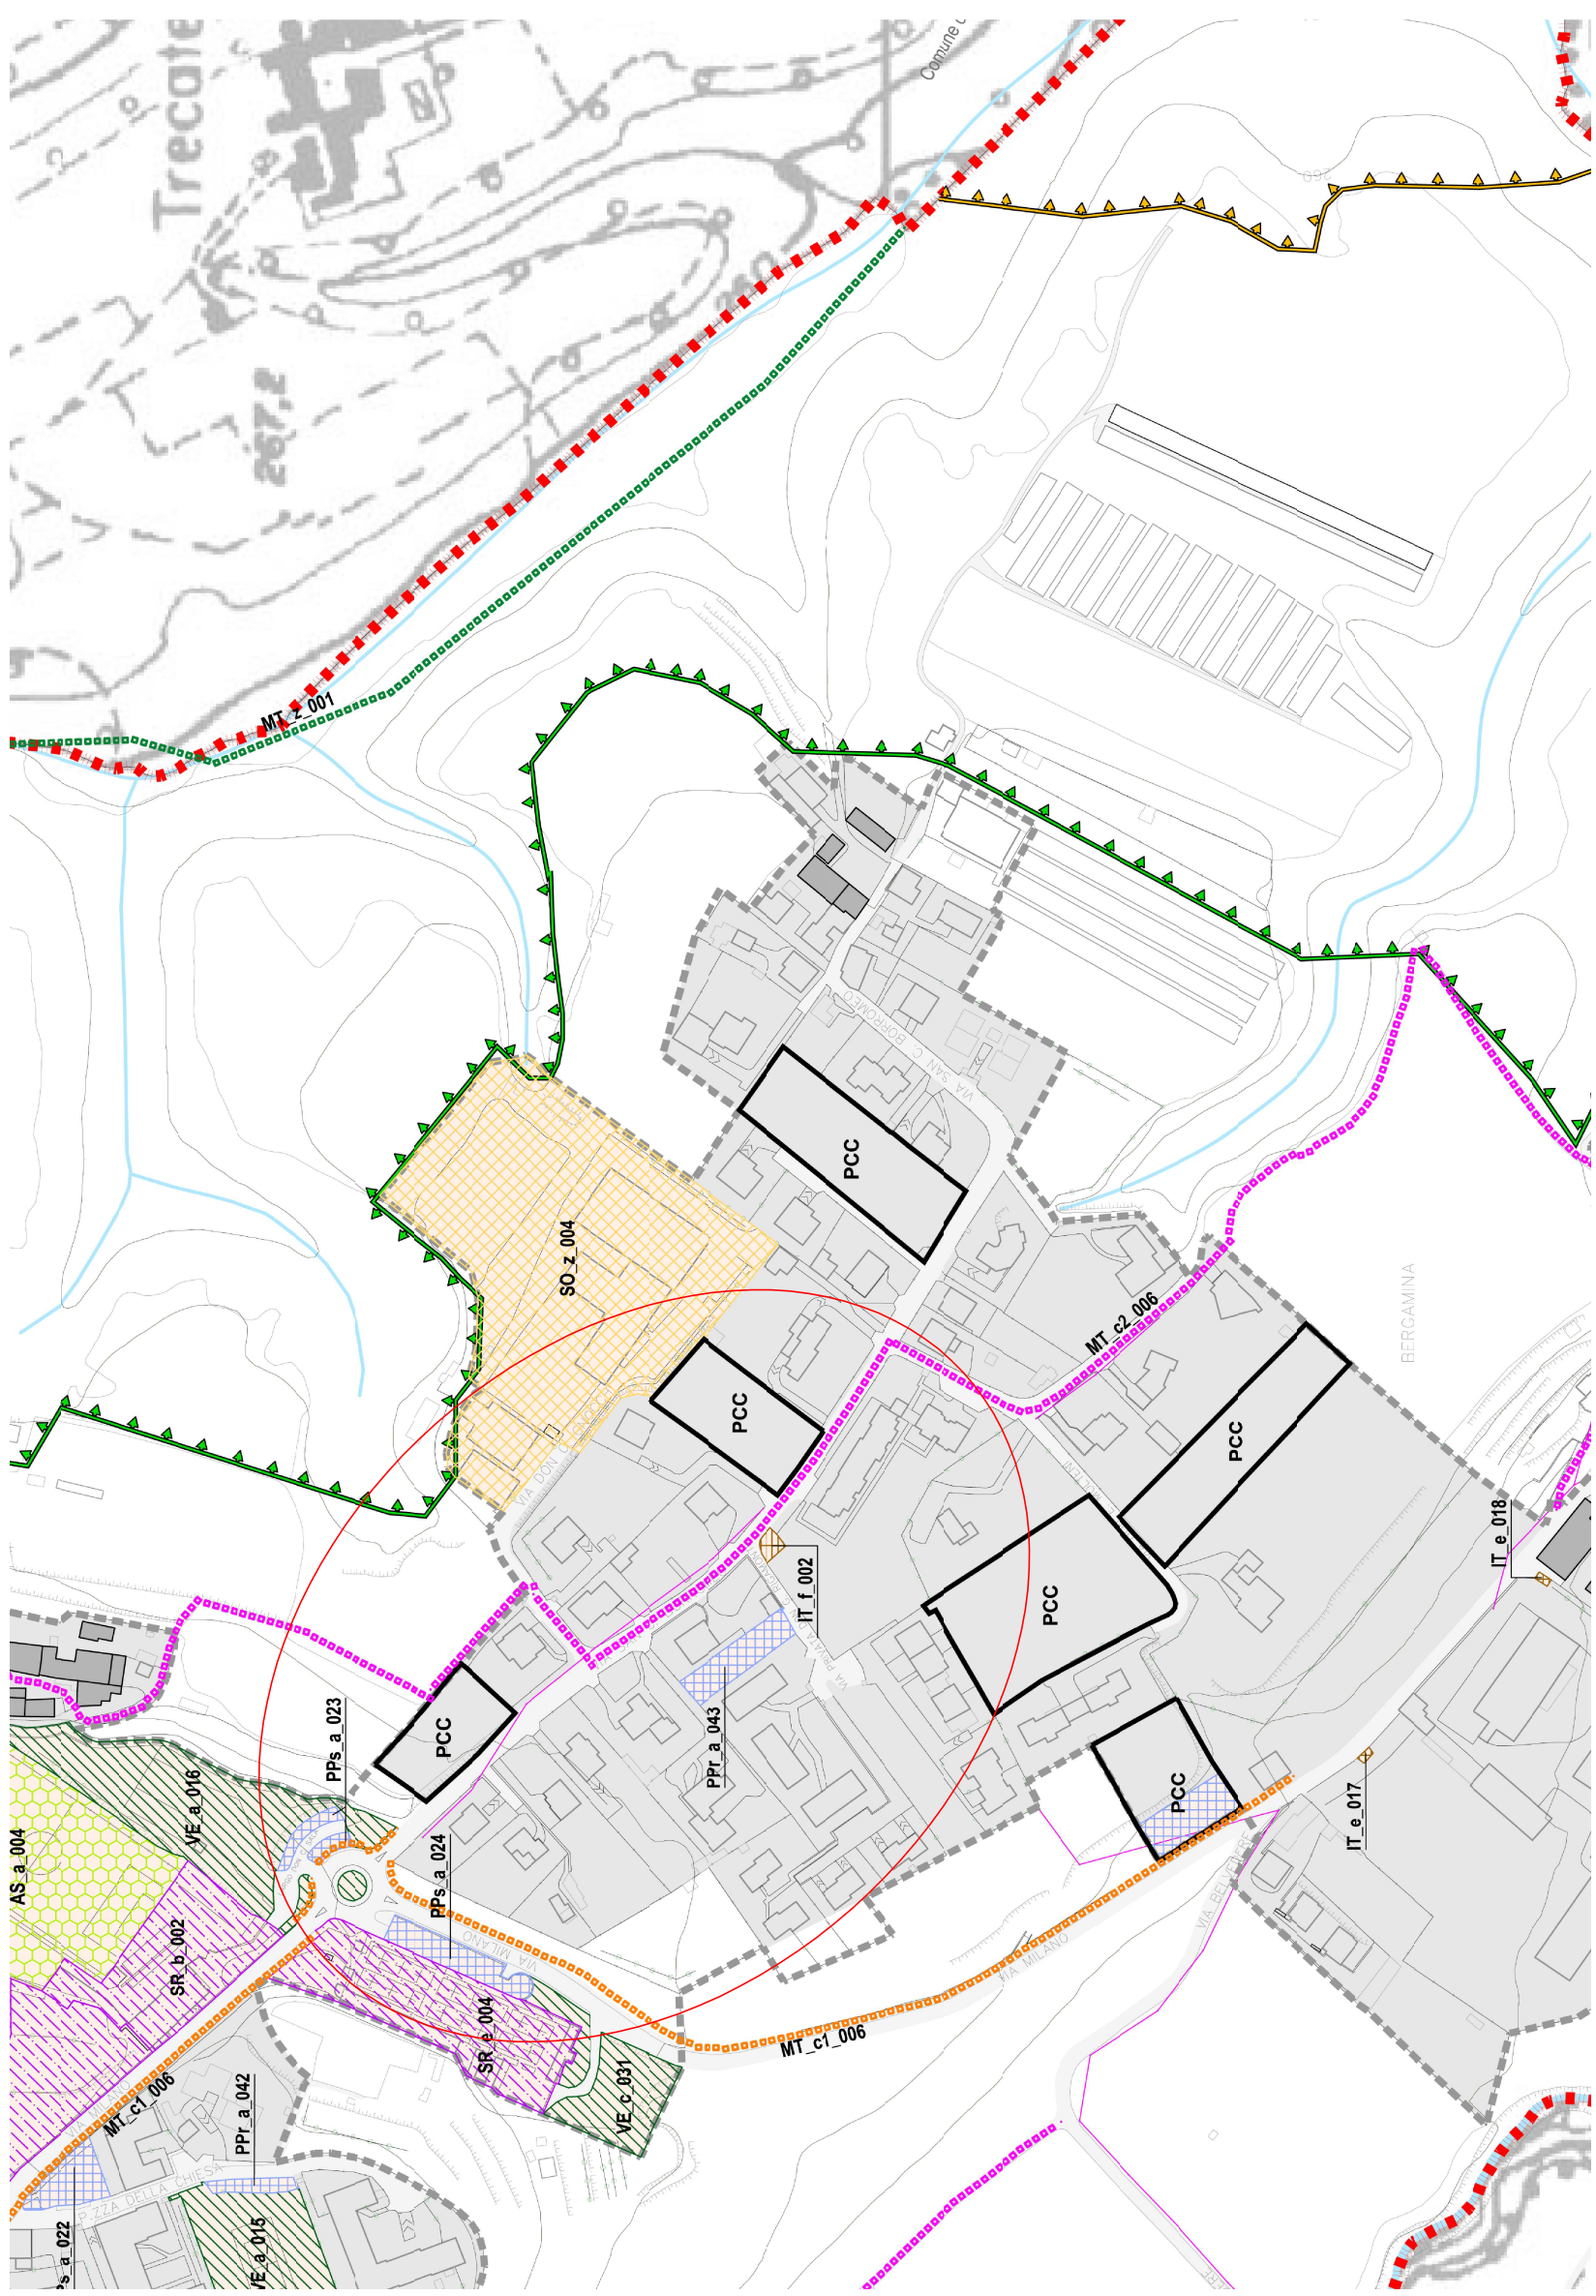


PGT - Piano delle Regole

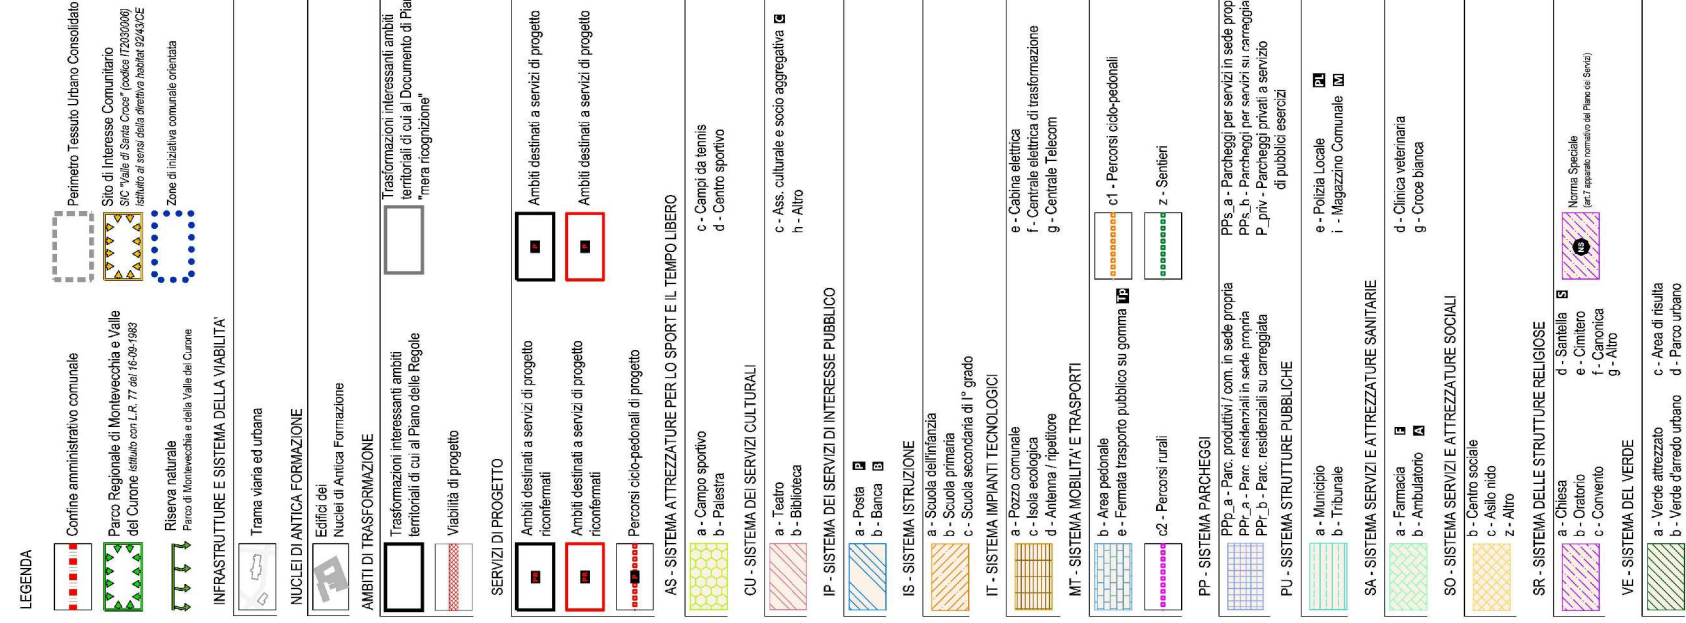

PGT - Piano dei Servizi

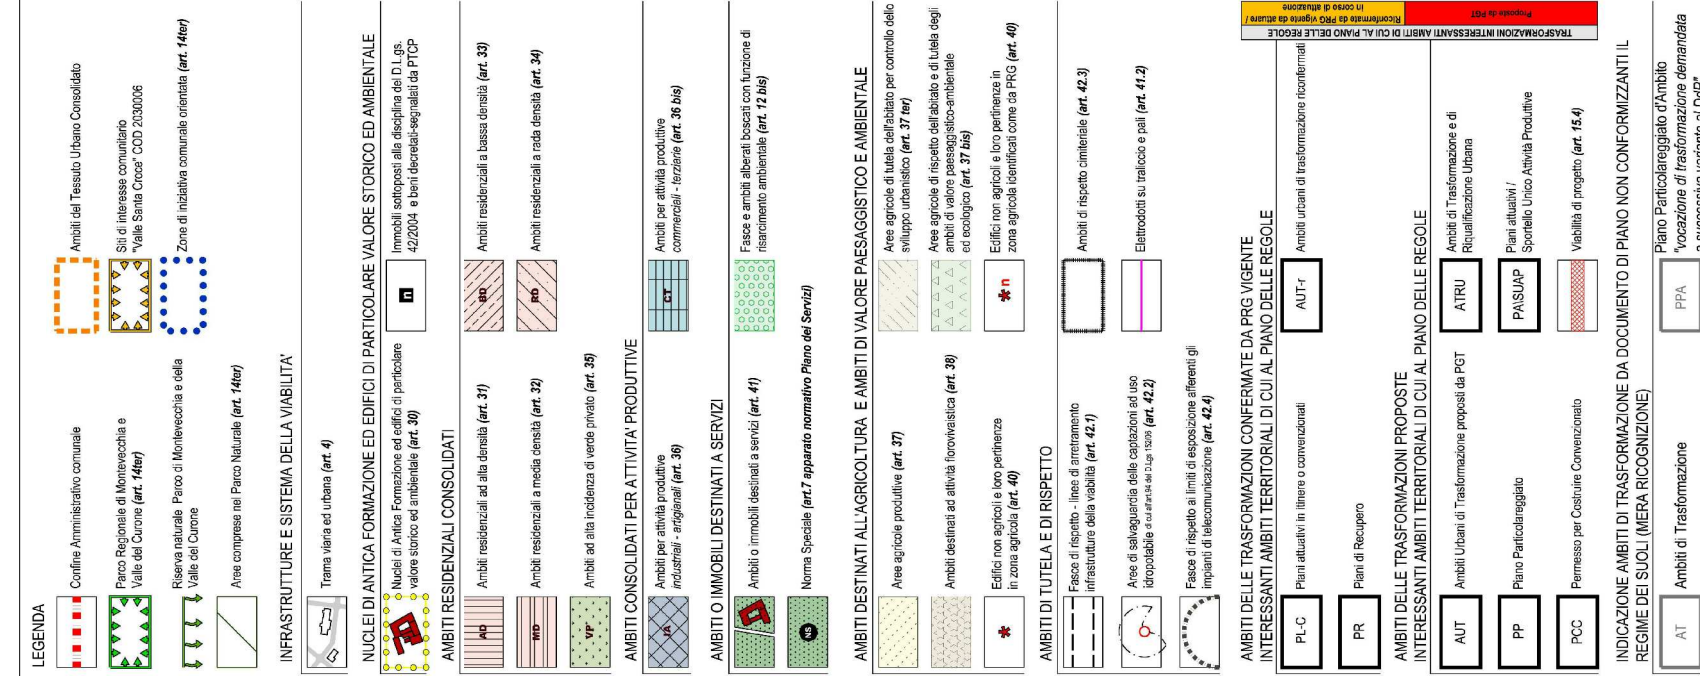

Estratto Mappa Catastale



Estratto Ortofoto Satellitare

COMUNE DI MISSAGLIA fraz. MARESSO
Provincia di Lecco
REALIZZAZIONE DI MARCIAPIEDE SUI VIA SAN CARLO BORROMEO
VIA DON GNOCCHI - PARCHEGGIO ESTERNO

AMMINISTRAZIONE COMUNALE

Via Giacomo Matteotti n°5 - 23873 Missaglia (LC)

PERMESSO DI COSTRUIRE PER OPERE DI URBANIZZAZIONE



RENZO ASCARI GIUSEPPE TREMOLODA ARCHITETTI ASSOCIATI

VIA MONTIDA, 72 20085 GRESSANO (MI)

TEL. 02/59.34.500 FAX. 02/59.33.976 EMAIL: info@arco.it



PROGETTISTA E D.L.

IL COMMITTENTE

IMPRESA

DISEGNO
PROGETTO
ESTRATTI MAPPA

Scala

Data

GIUGNO 2016

COORDINATORE PROGETTISTA

REDAZIONE DISEGNO

1176

CODICE

FILE

QUESTO DISEGNO NON PUO' ESSERE RIPRODOTTO SENZA PREVENTIVA AUTORIZZAZIONE