

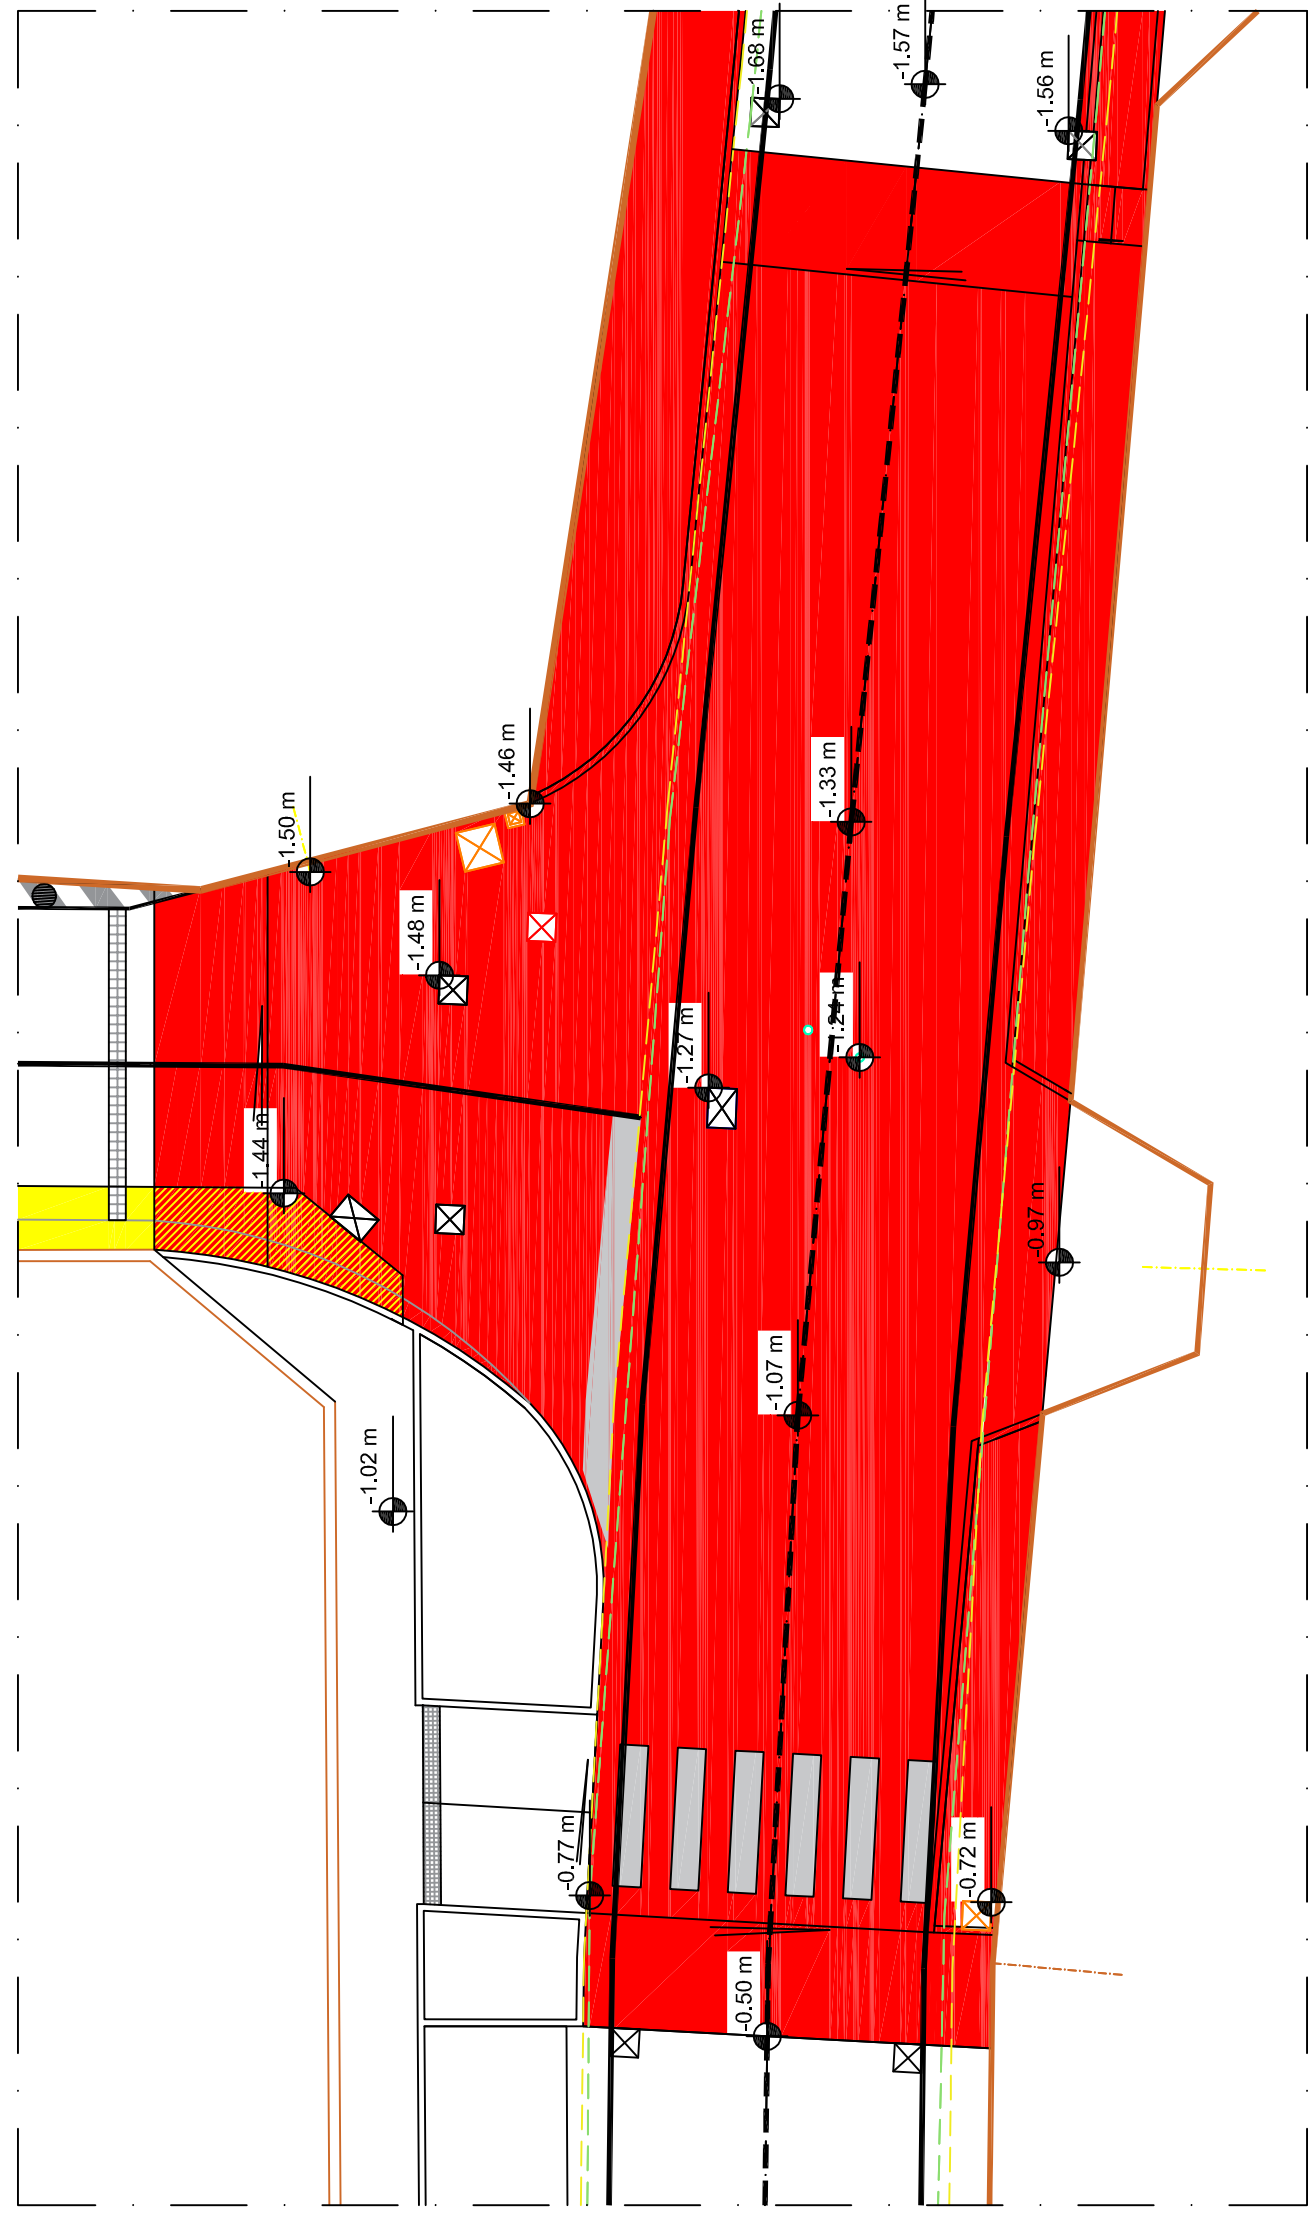


[illegible]


Dettaglio realizzazione incrocio rialzato - Scala 1:150

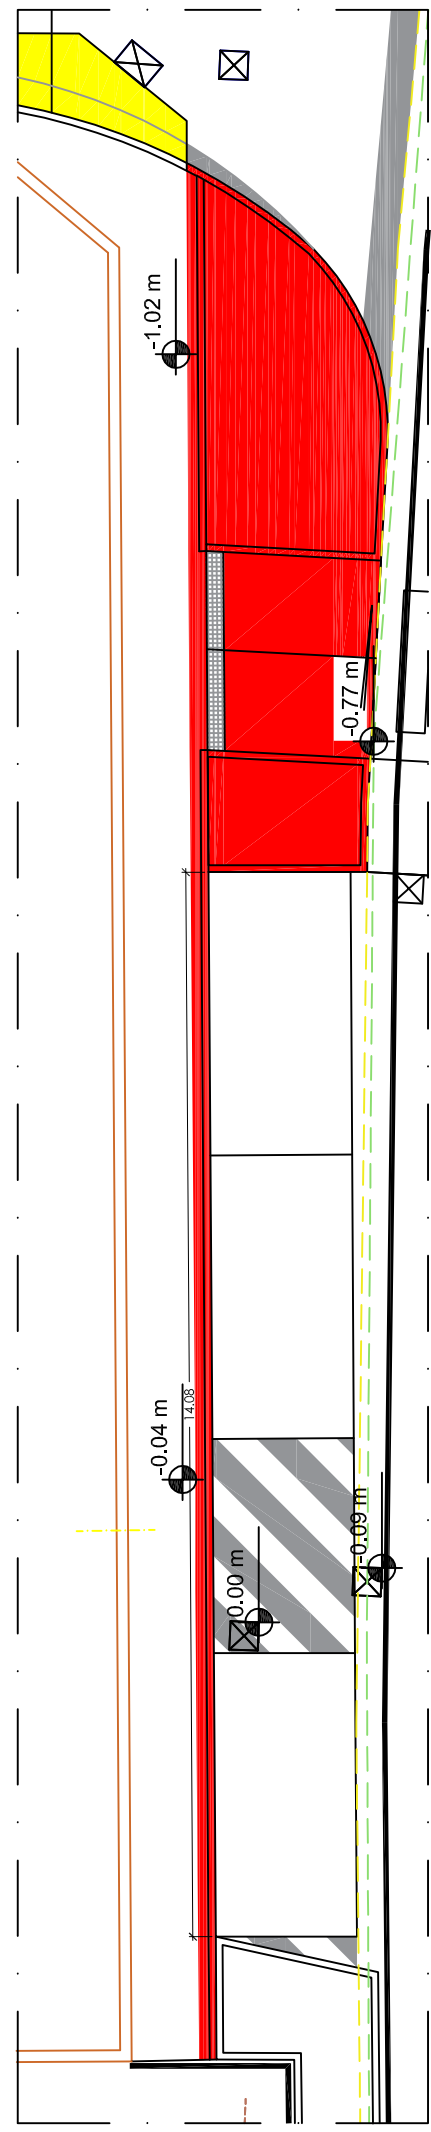


Dettaglio ampliamento marciapiede - Scala 1:150

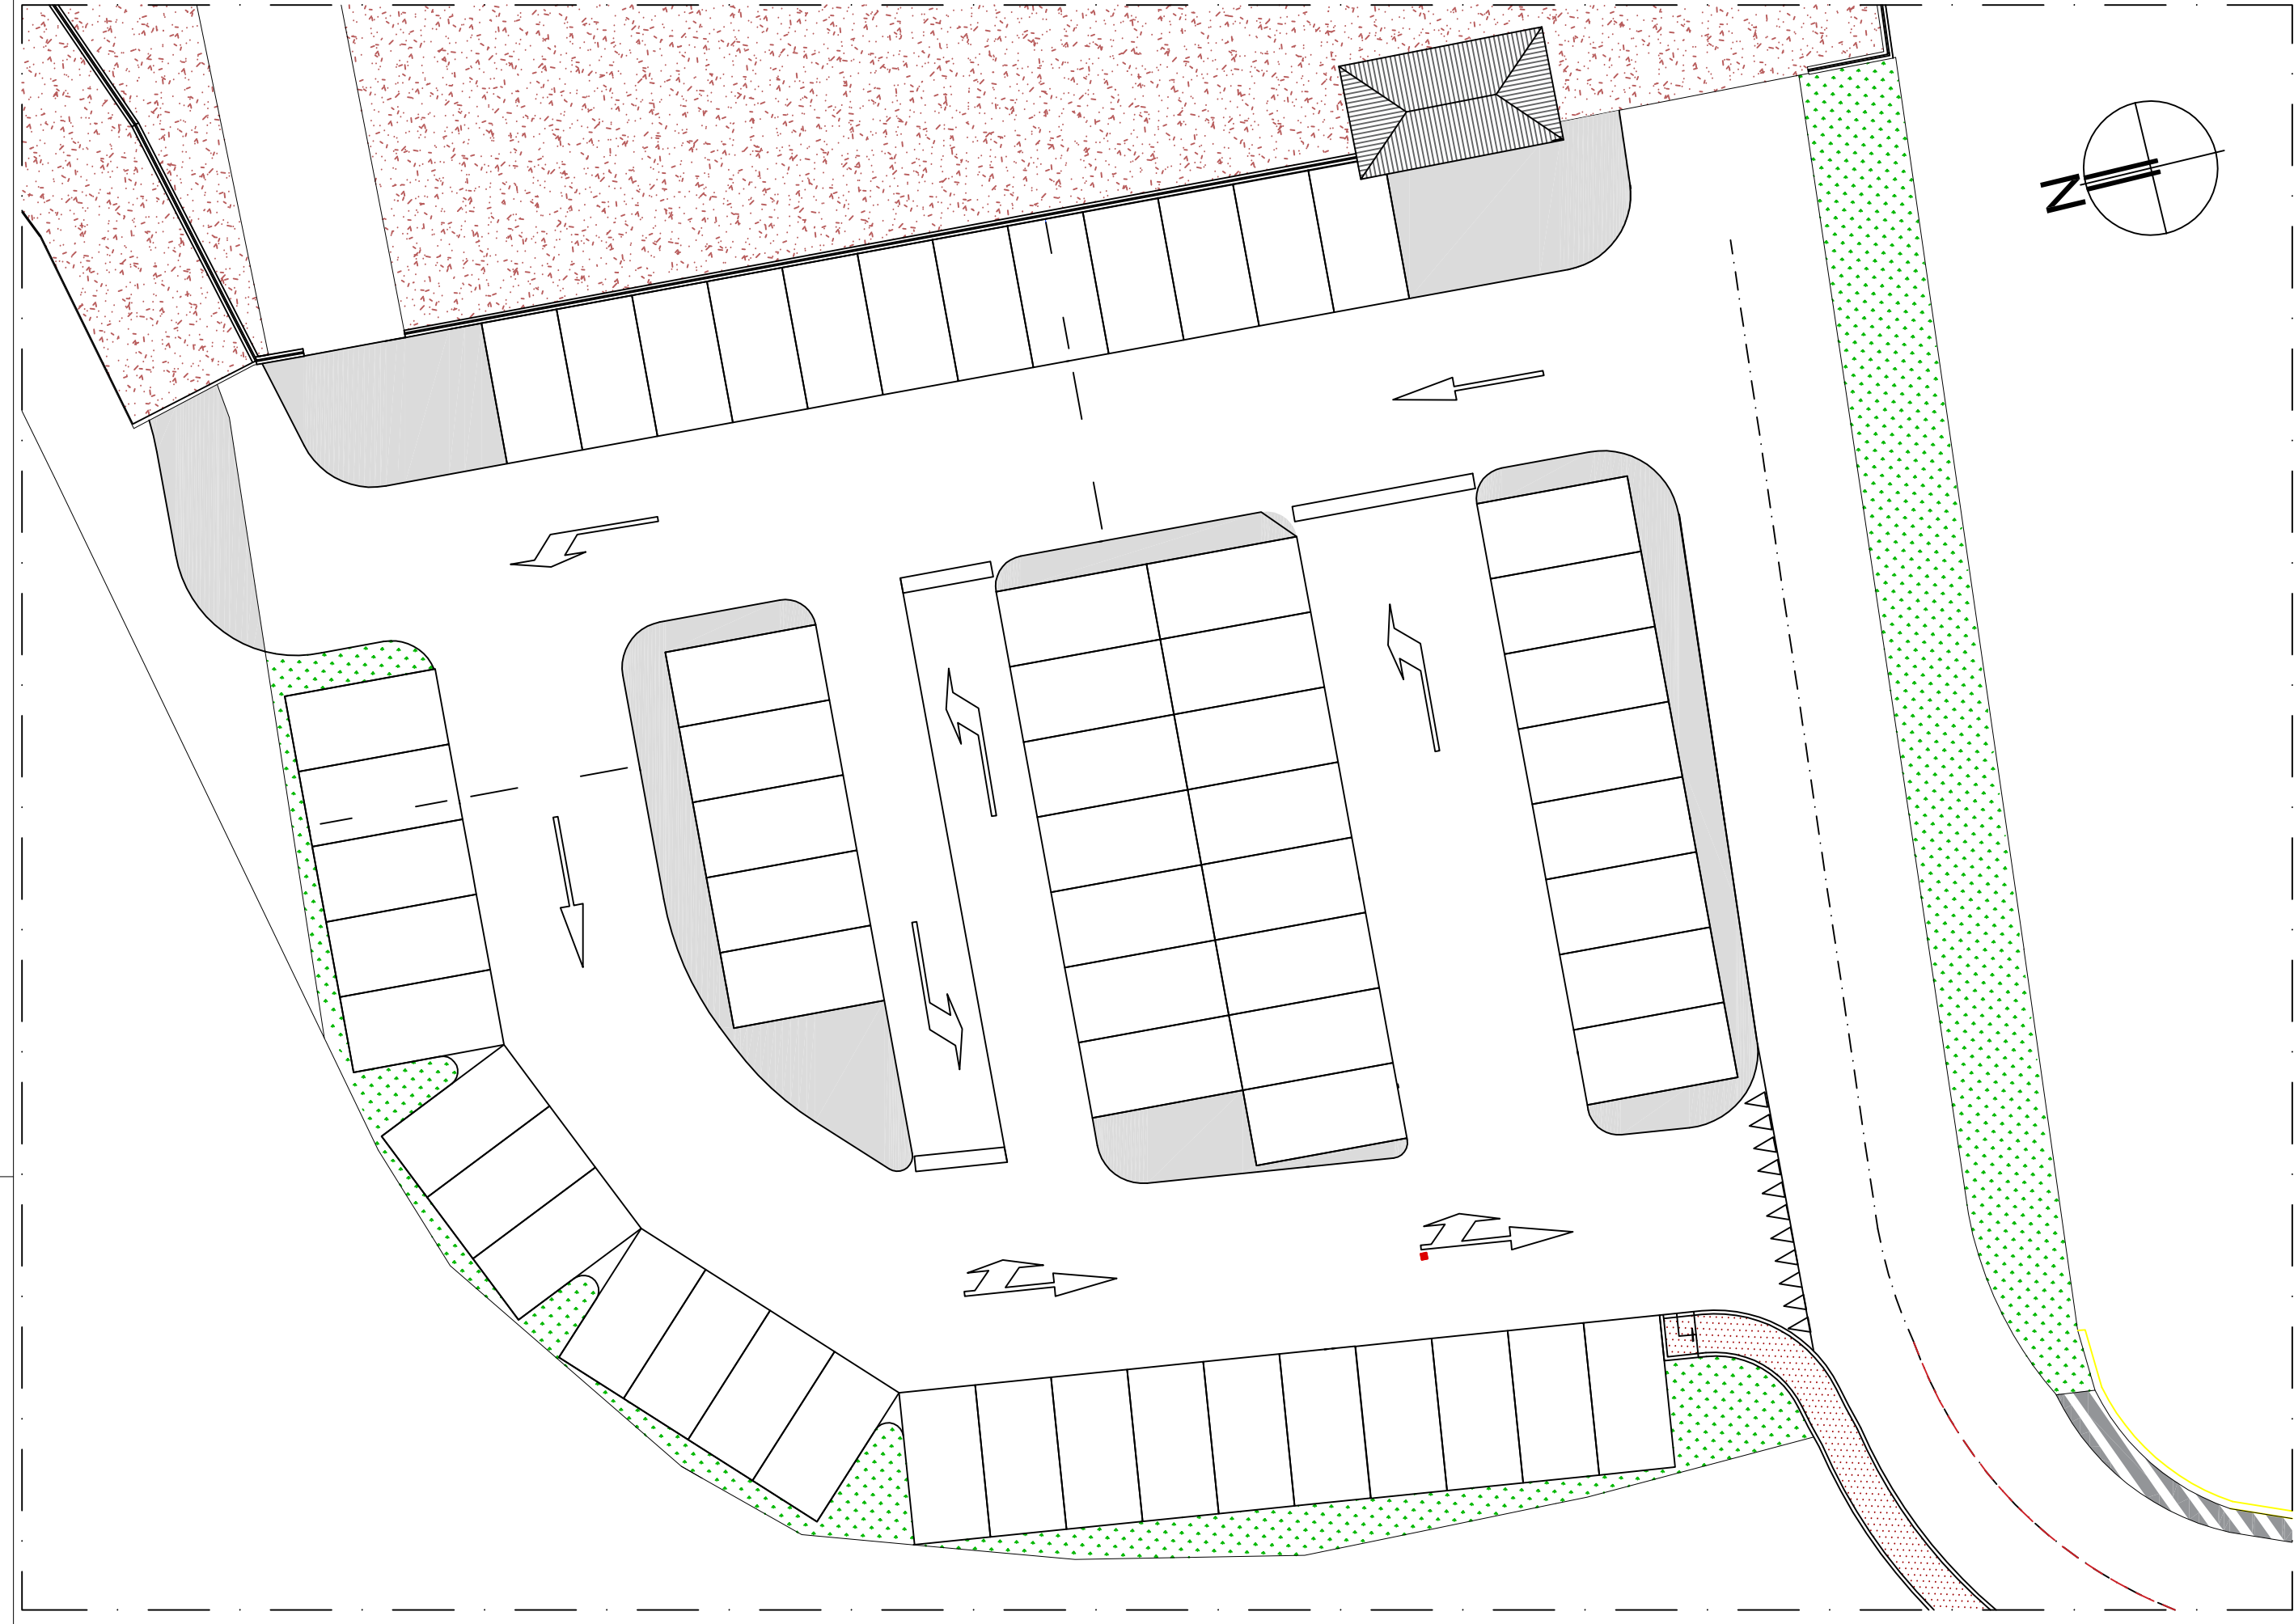


Planimetria parcheggio - Scala 1:200

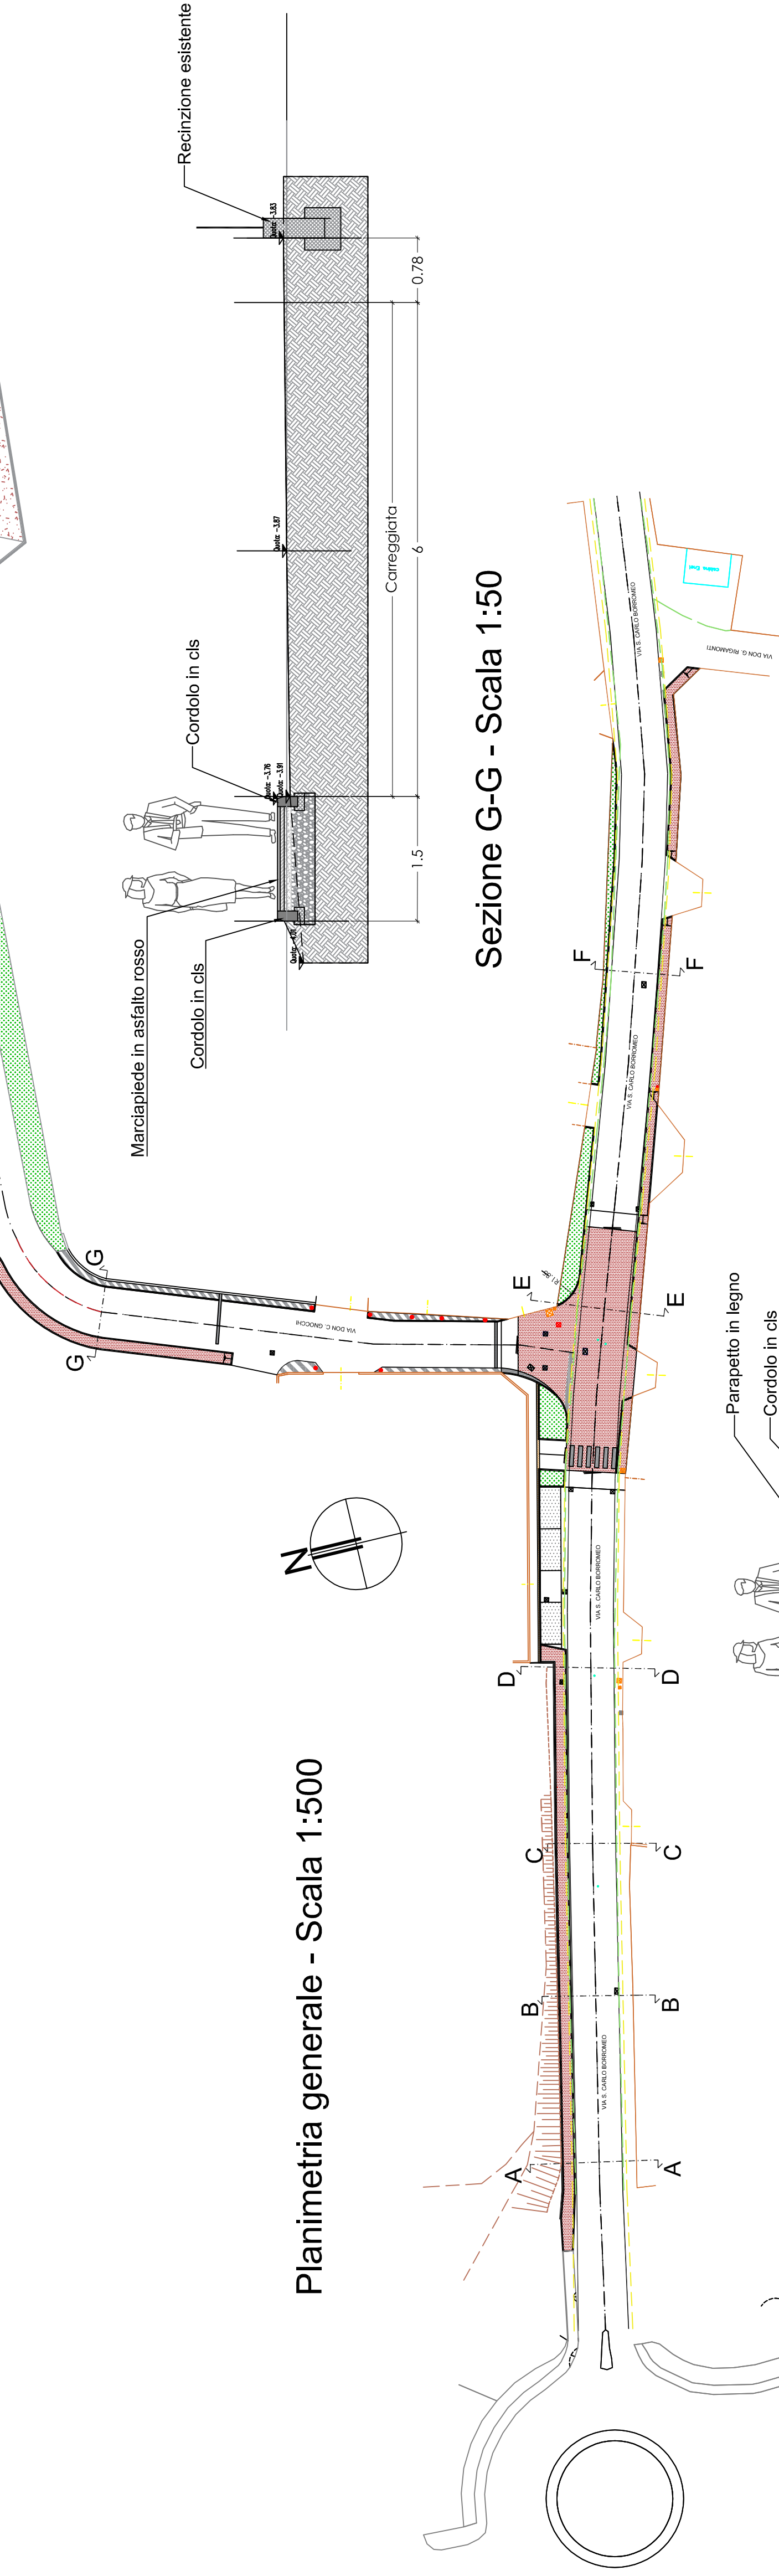


Sezione G-G - Scala 1:50

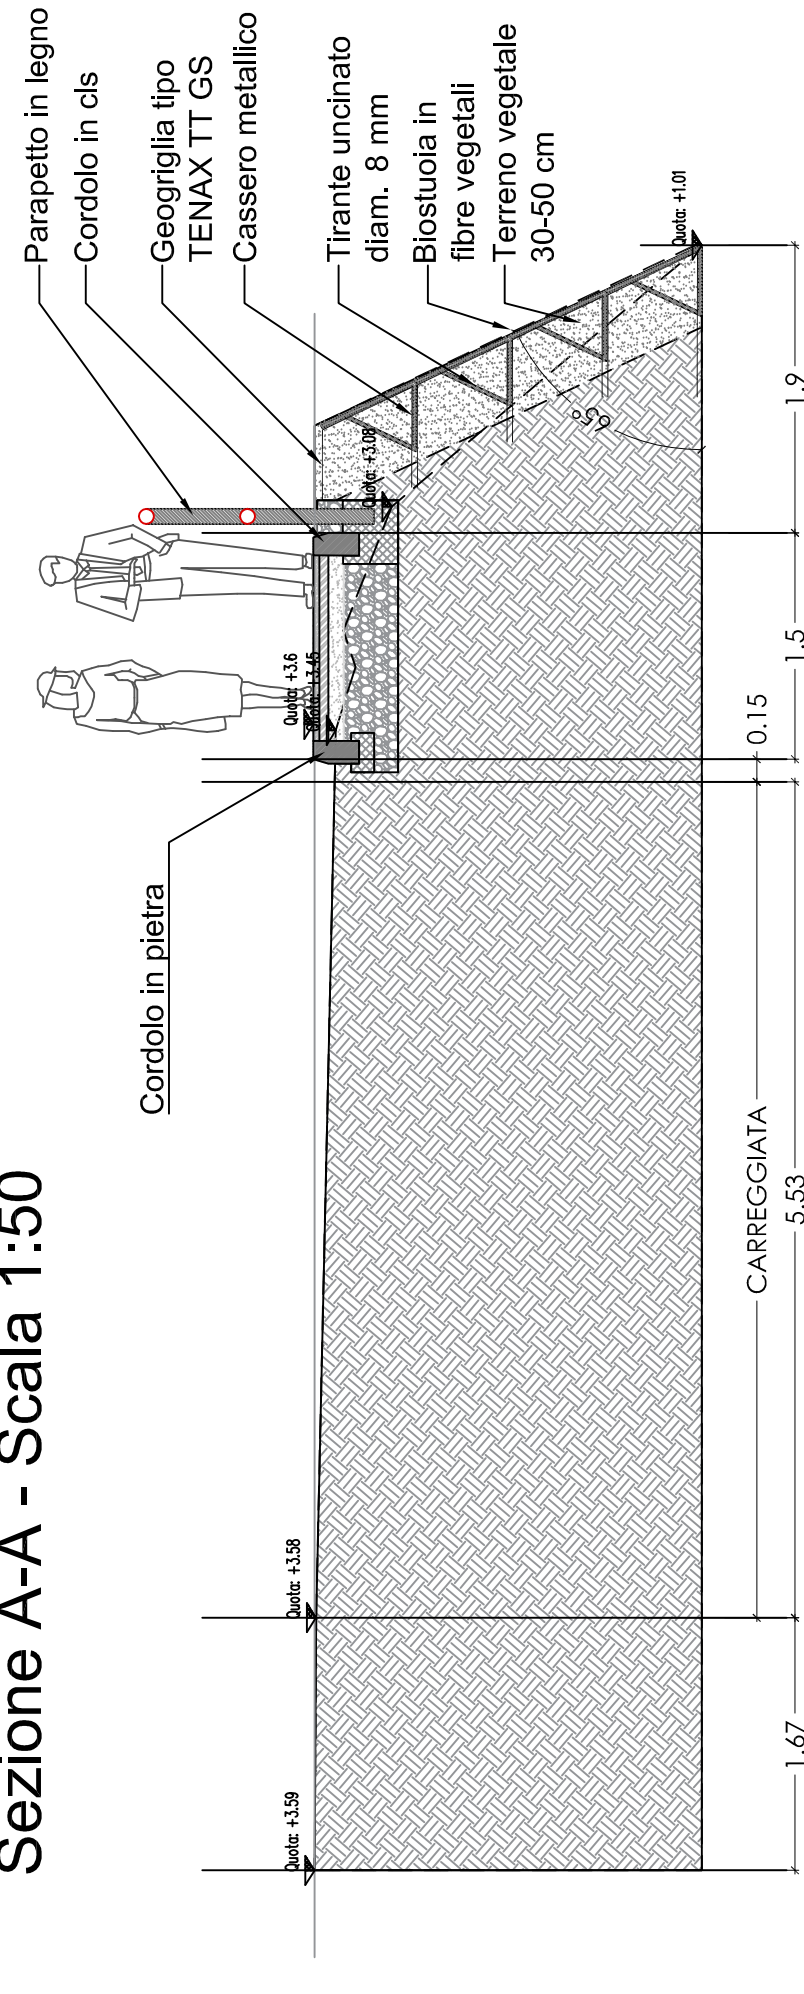


Sezione A-A - Scala 1:50

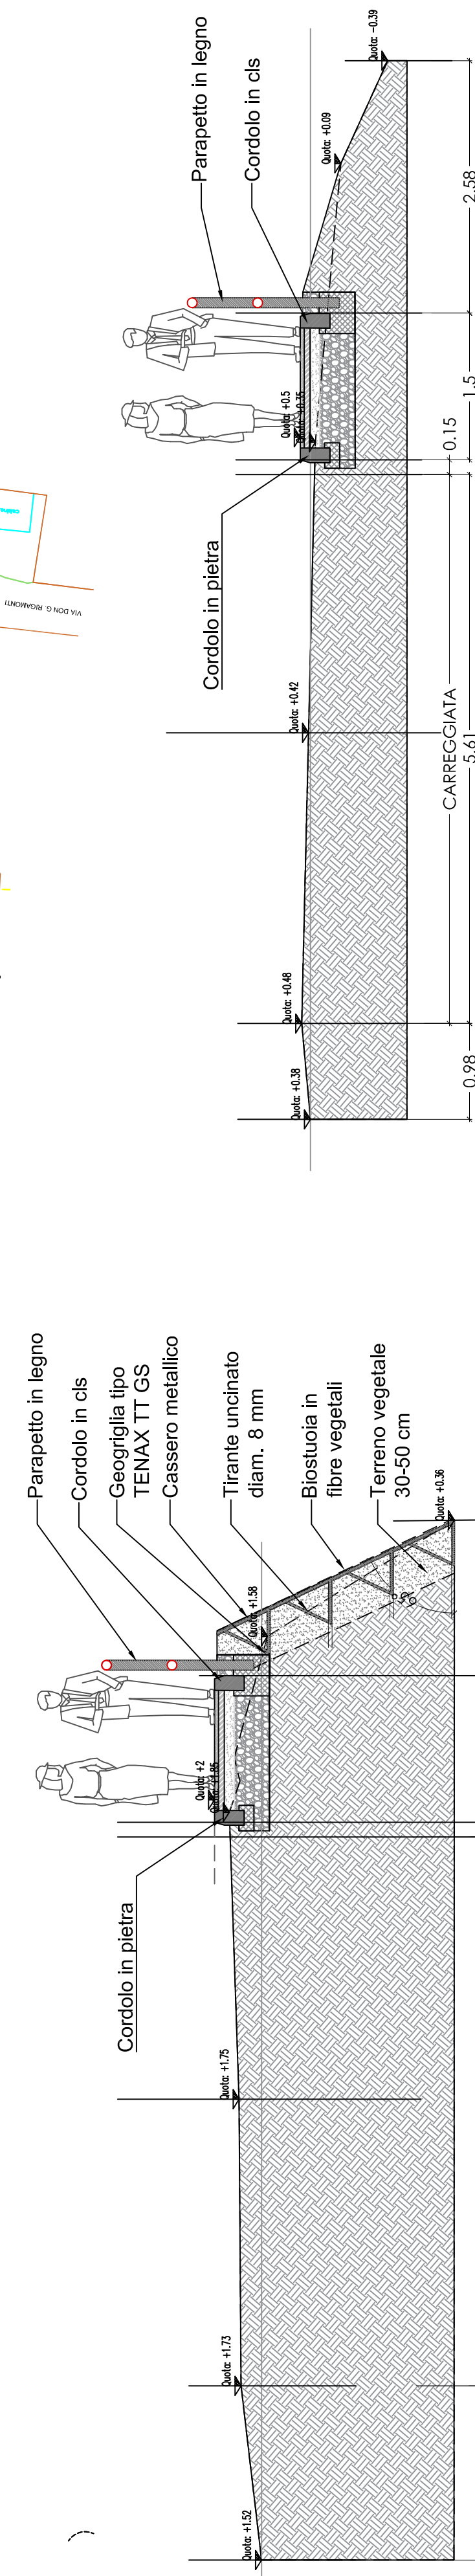

Sezione C-C - Scala 1:50

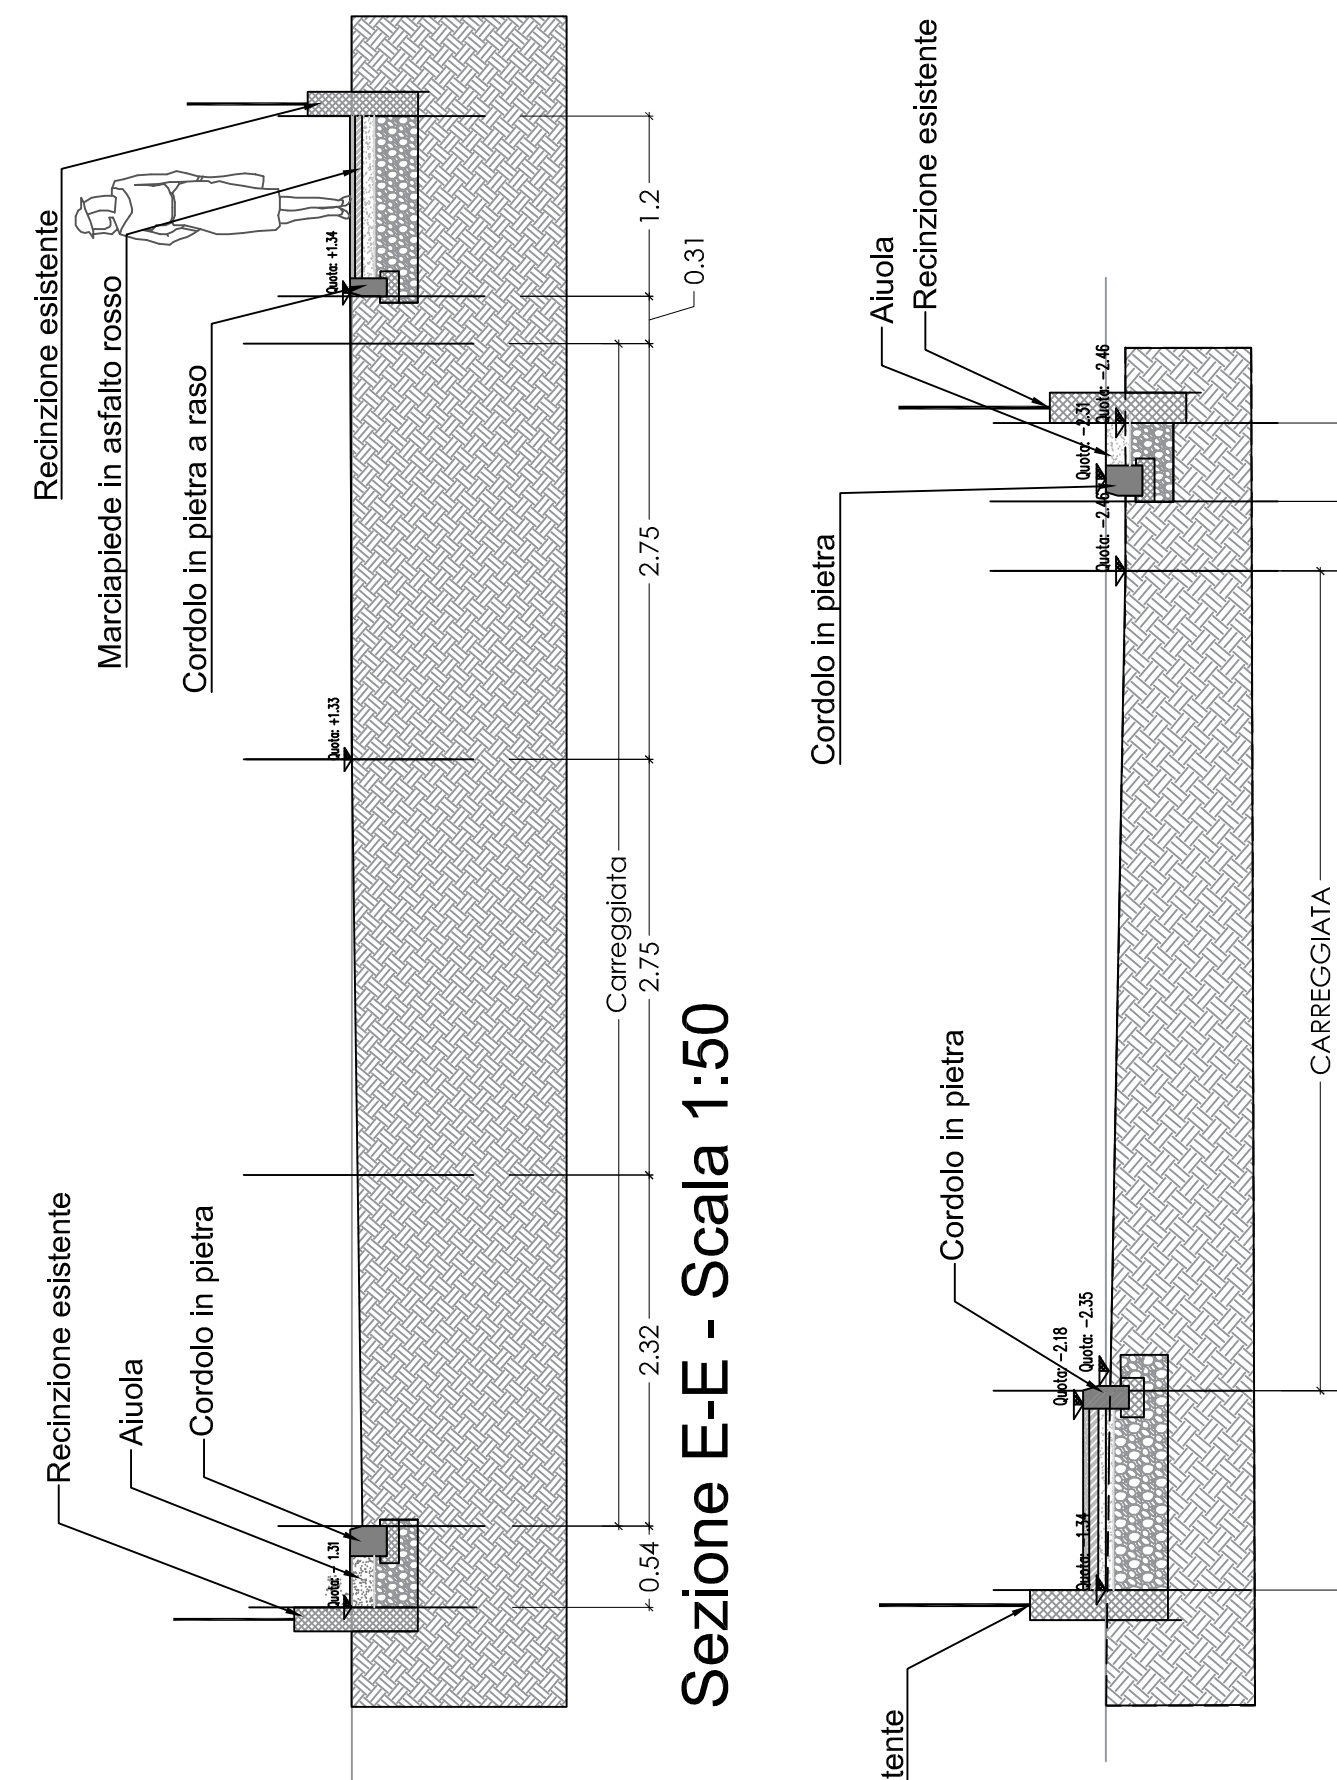

Sezione E-E - Scala 1:50

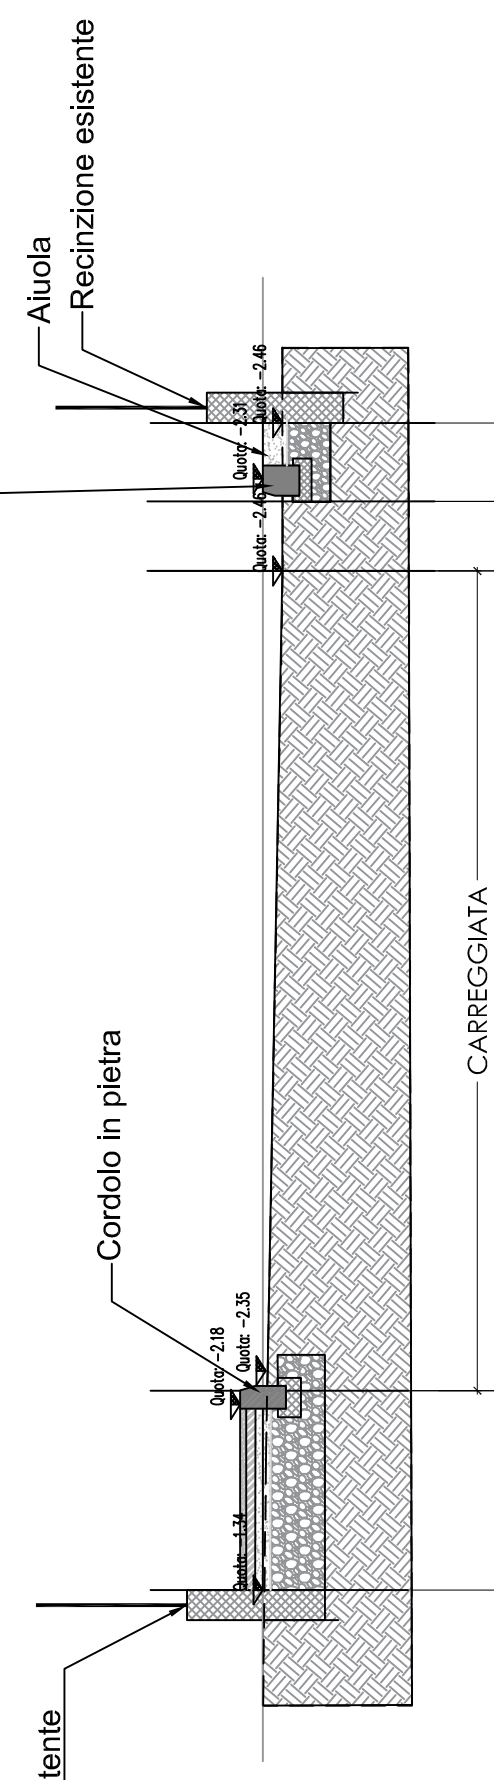

Sezione F-F - Scala 1:50