Pianta chiave
1 : 1000

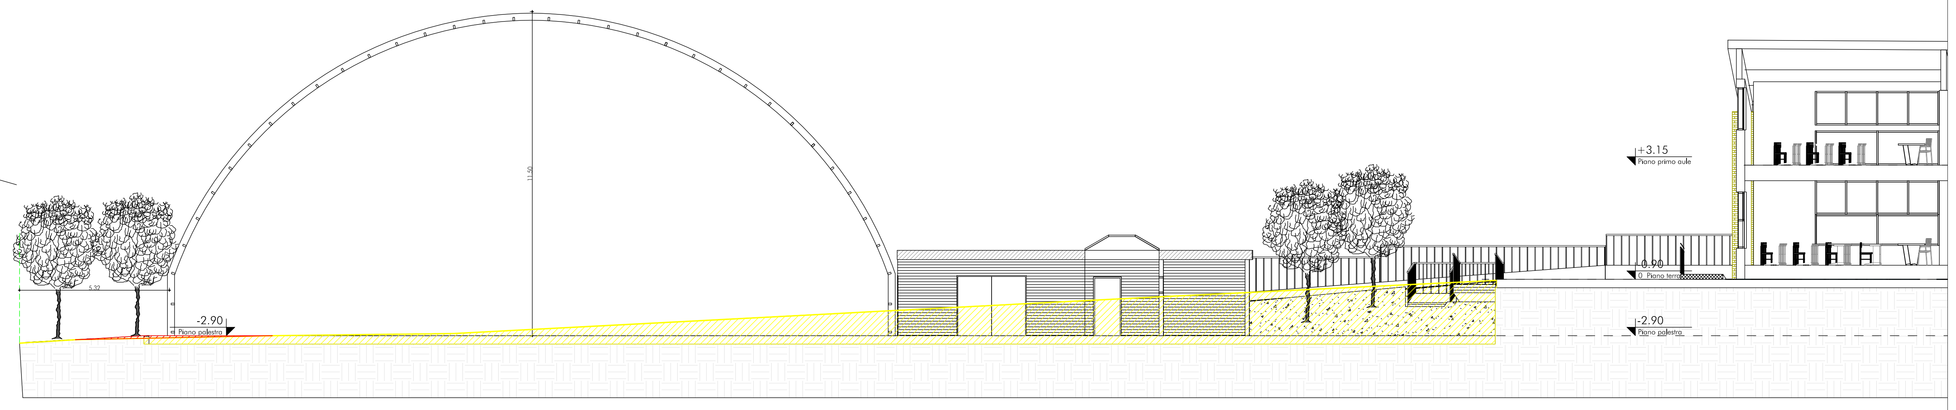

Sezione A-A
1 : 100

COMUNE DI MISSAGLIA fraz. MARESSO
Provincia di Lecco
RISTRUTTURAZIONE EDIFICIO ESISTENTE PER REALIZZAZIONE SCUOLA PRIMARIA E SECONDARIA DI 1° GRADO
REALIZZAZIONE PALESTRA E SPOGLIATOI

COOPERATIVA SOCIALE MASSIMILIANO KOLBE - ONLUS
PROPRIETARIO
Via dei Mille, 4/c - Barzanò (LC)

PERMESSO DI COSTRUIRE PER NUOVA PALESTRA SCOLASTICA
OGGETTO

ARCO
ARCHITETTURE COSTRUITE
RENZO ASCARI GIUSEPPE TREMOLADA ARCHITETTI ASSOCIATI
VIA PONTIDA, 72 20833 GIUSSANO (MB)
TEL.0362 354308 FAX. 0362 354708 E-MAIL: starco@tin.it

PROGETTISTA E D.L. | IL COMMITTENTE | IMPRESA

DISEGNO | Scala | Data | N° TAVOLA

PROGETTO
PALESTRA E SPOGLIATOI - SEZIONE CON INDIVIDUAZIONE STERRO/RIPORTO
Come indicato
GIUGNO 2016
SETTEMBRE 2015
05

Progettista
COORDINATORE PROGETTISTA
Autore
REDAZIONE DISEGNO
CODICE | FILE

QUESTO DISEGNO NON PUO' ESSERE RIPRODOTTO SENZA PREVENTIVA AUTORIZZAZIONE

Pianta chiave
1 : 1000

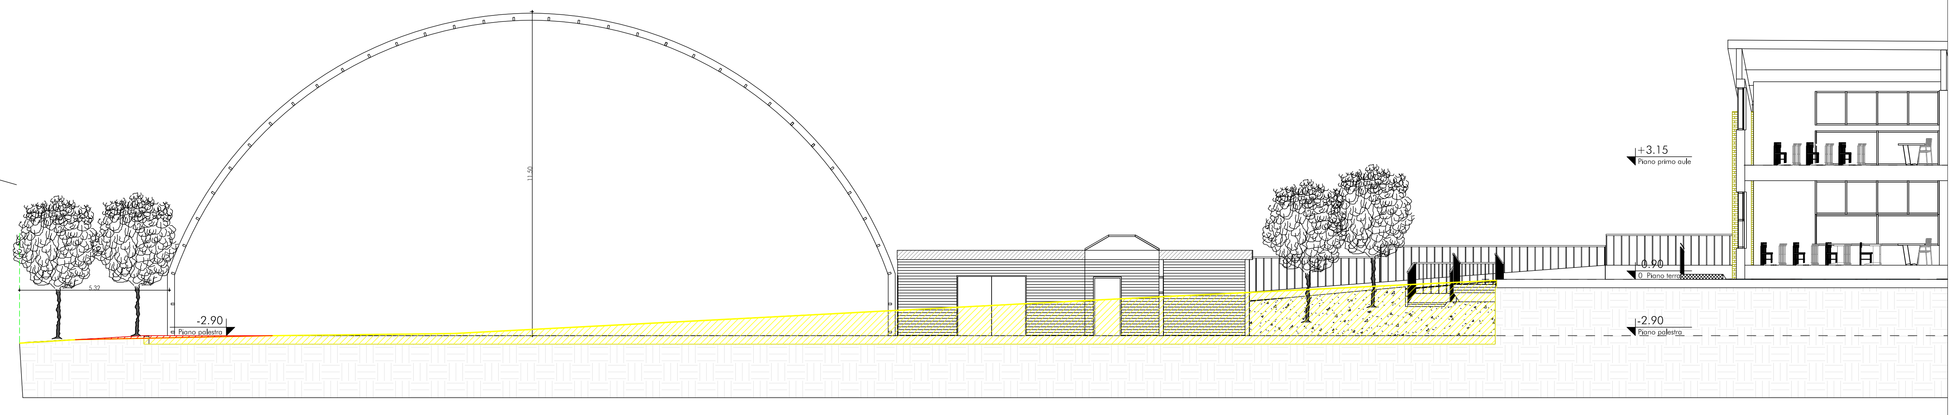

Sezione A-A
1 : 100

COMUNE DI MISSAGLIA fraz. MARESSO
Provincia di Lecco
RISTRUTTURAZIONE EDIFICIO ESISTENTE PER REALIZZAZIONE SCUOLA PRIMARIA E SECONDARIA DI 1° GRADO
REALIZZAZIONE PALESTRA E SPOGLIATOI

COOPERATIVA SOCIALE MASSIMILIANO KOLBE - ONLUS
PROPRIETARIO
Via dei Mille, 4/c - Barzanò (LC)

PERMESSO DI COSTRUIRE PER NUOVA PALESTRA SCOLASTICA
OGGETTO

ARCO
ARCHITETTURE COSTRUITE
RENZO ASCARI GIUSEPPE TREMOLADA ARCHITETTI ASSOCIATI
VIA PONTIDA, 72 20833 GIUSSANO (MB)
TEL.0362 354308 FAX. 0362 354708 E-MAIL: starco@tin.it

PROGETTISTA E D.L. | IL COMMITTENTE | IMPRESA

DISEGNO | Scala | Data | N° TAVOLA

PROGETTO
PALESTRA E SPOGLIATOI - SEZIONE CON INDIVIDUAZIONE STERRO/RIPORTO
Come indicato
GIUGNO 2016
SETTEMBRE 2015
05

Progettista
COORDINATORE PROGETTISTA
Autore
REDAZIONE DISEGNO
CODICE | FILE

QUESTO DISEGNO NON PUO' ESSERE RIPRODOTTO SENZA PREVENTIVA AUTORIZZAZIONE