


**Posizioni 1/6 - Sostituzione aerotermi con altrettanti a batterie d'acciaio dimensionate con Δt 50/40 °C, dotati di sonda a contatto per arresto ventilatore in caso di arresto del fluido termovettore all'interno della batteria.**

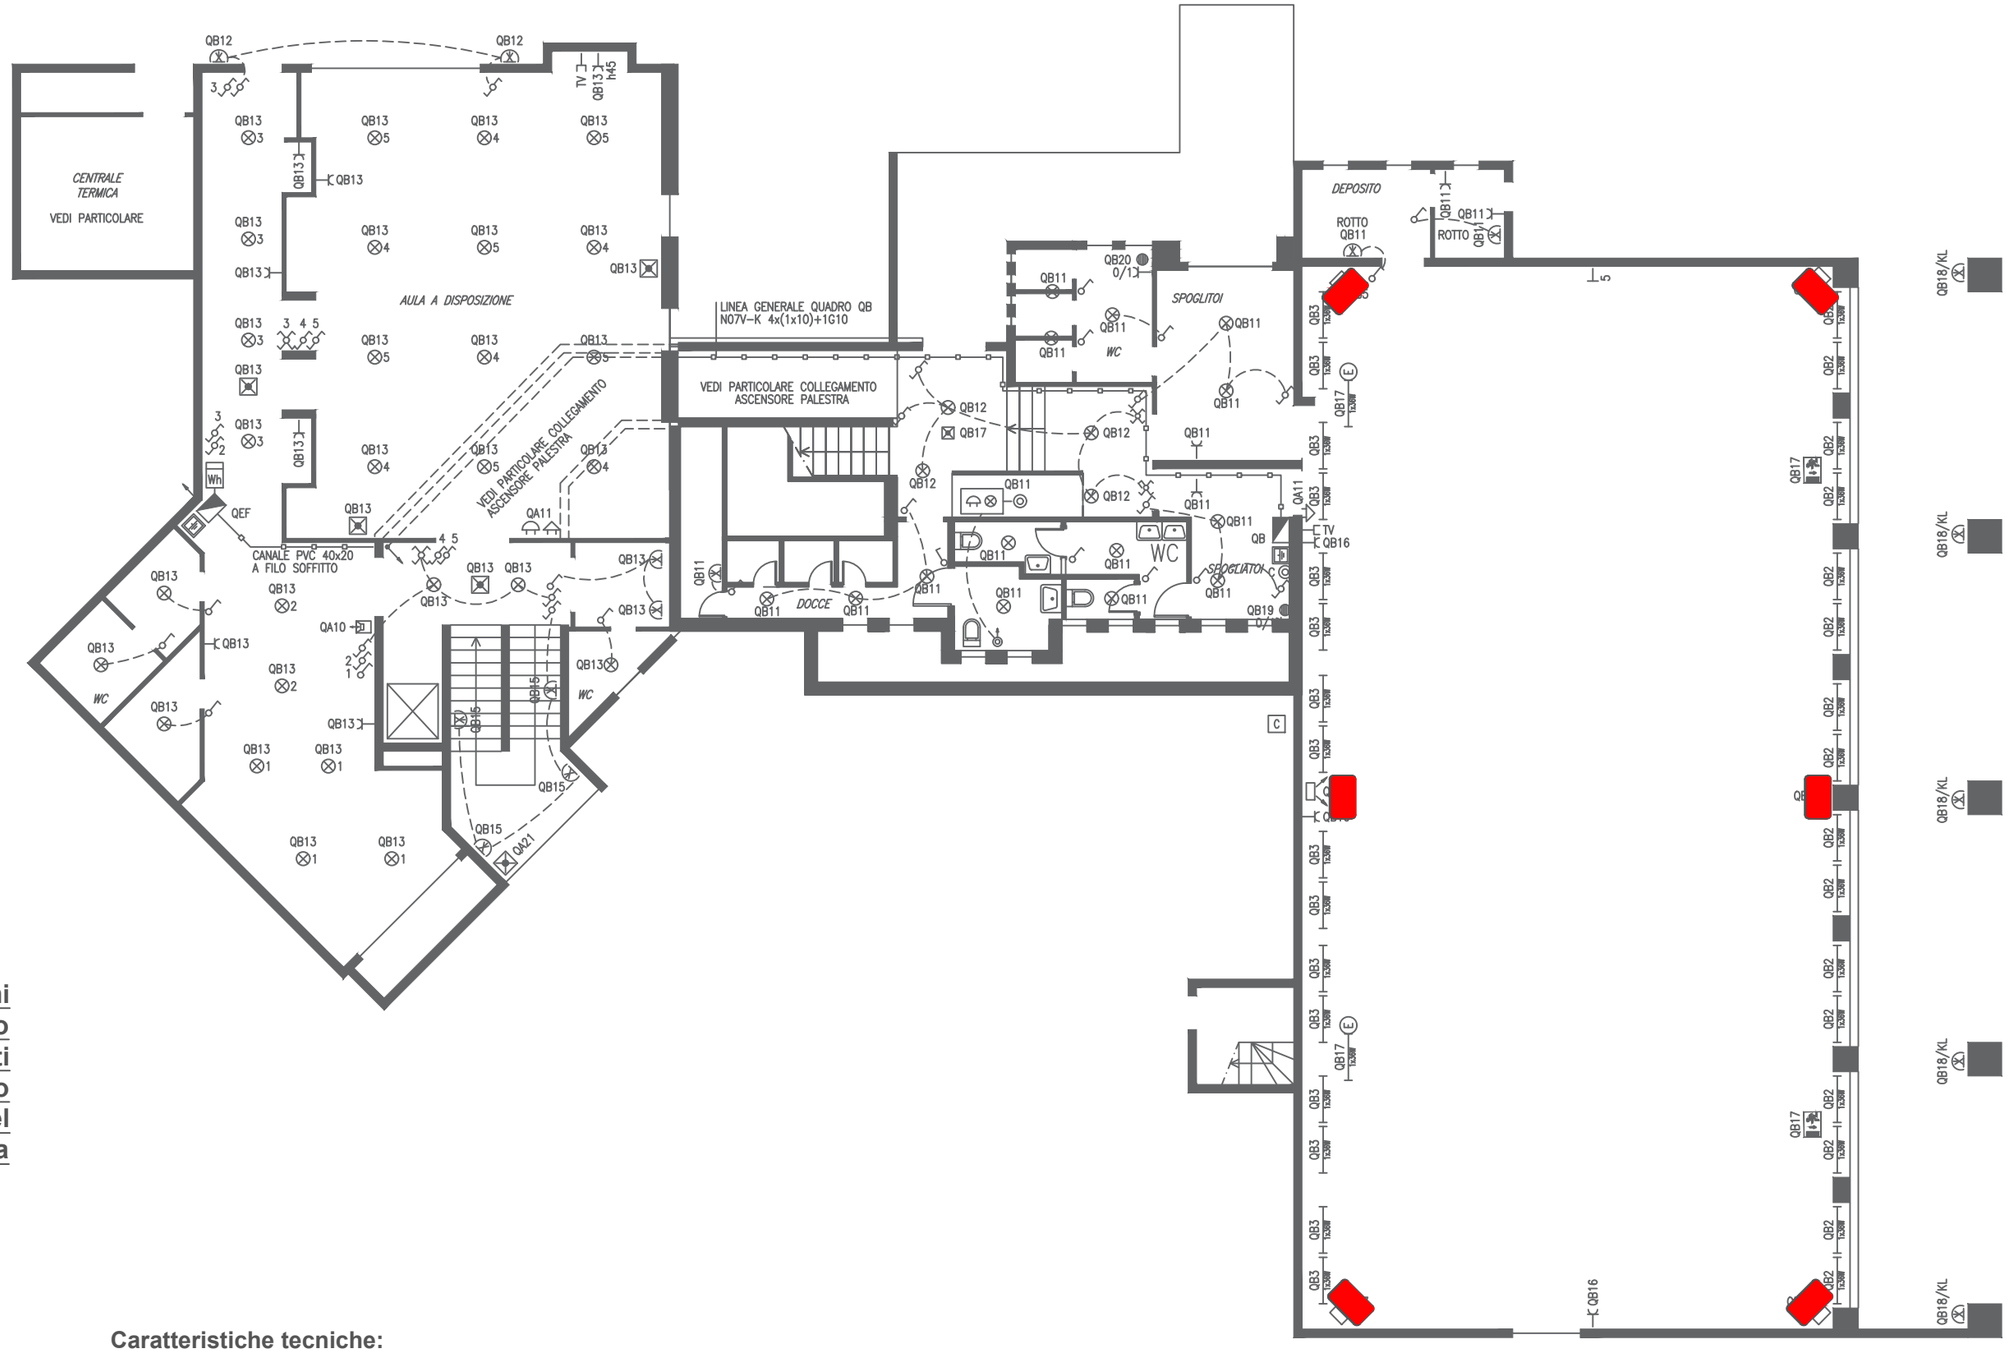


**Caratteristiche tecniche:**

- **Cassa smontabile composta da profilati di alluminio anodizzato e angoli pressoffusi brillantati.**
- **Batteria di scambio termico a pacco con alettatura in alluminio, tubi in acciaio o in rame.**
- **Elettroventilatore elicoidale composto da ventola in alluminio, supporto elastico antinfortuni e motore trifase chiuso 230/400 Volt silenzioso, disponibile a due velocità a 4/6, 6/8 poli (protezione IP55) e ad una velocità a 4, 6 poli (protezione IP44).**

cod. documento: MIS06.AET
documento: Schematizzazione grafica degli interventi proposti per ciascun edificio oggetto di intervento - Progetto Esecutivo
edificio: Scuola Moro - Missaglia, via Madoninna
oggetto: **Planimetria con sostituzione aerotermi**

data: **18/01/2019**
tav.: **n. 04**

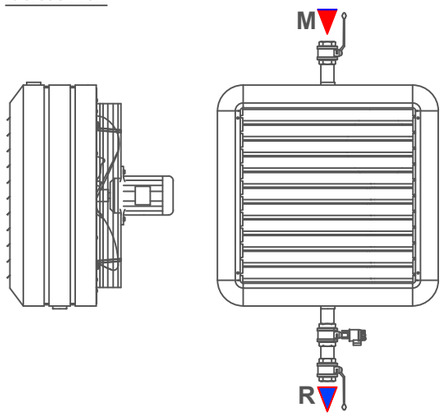offerente:
Siram by Veolia
Un Procuratore
*Francisco Silverio Marques*

committente:
11 Comuni della Provincia di Lecco

oggetto: Procedura negoziata ai sensi dell'art. 63 del D. Lgs n. 50/2016, per l'affidamento di una concessione mista di beni e servizi per la realizzazione degli "interventi finalizzati all'efficienza energetica e allo sviluppo delle fonti rinnovabili sugli edifici di proprietà comunale al raggruppamento di Missaglia", a valere su risorse messe a disposizione dalla fondazione Cariplo nell'ambito dell'iniziativa "100 comuni sostenibili" indetta dal comune di Missaglia (LC) in qualità di Comune Capofila di altri Comuni.

progettista: