


### LEGENDA SIMBOLI

	ESTINTORE PORTATILE CLASSE > 21A 89BC		VALVOLA MANUALE SEZIONAMENTO GAS METANO
	INTERRUTTORE GENERALE		ELETTROVALVOLA NORMALMENTE CHIUSA A RIARMO MANUALE
	RILEVATORE FUGHE GAS		RETE GAS
	CORPO ILLUMINANTE DI EMERGENZA		QUADRO ELETTRICO
	DISPOSITIVO DI AUTOCHIUSURA PORTA		

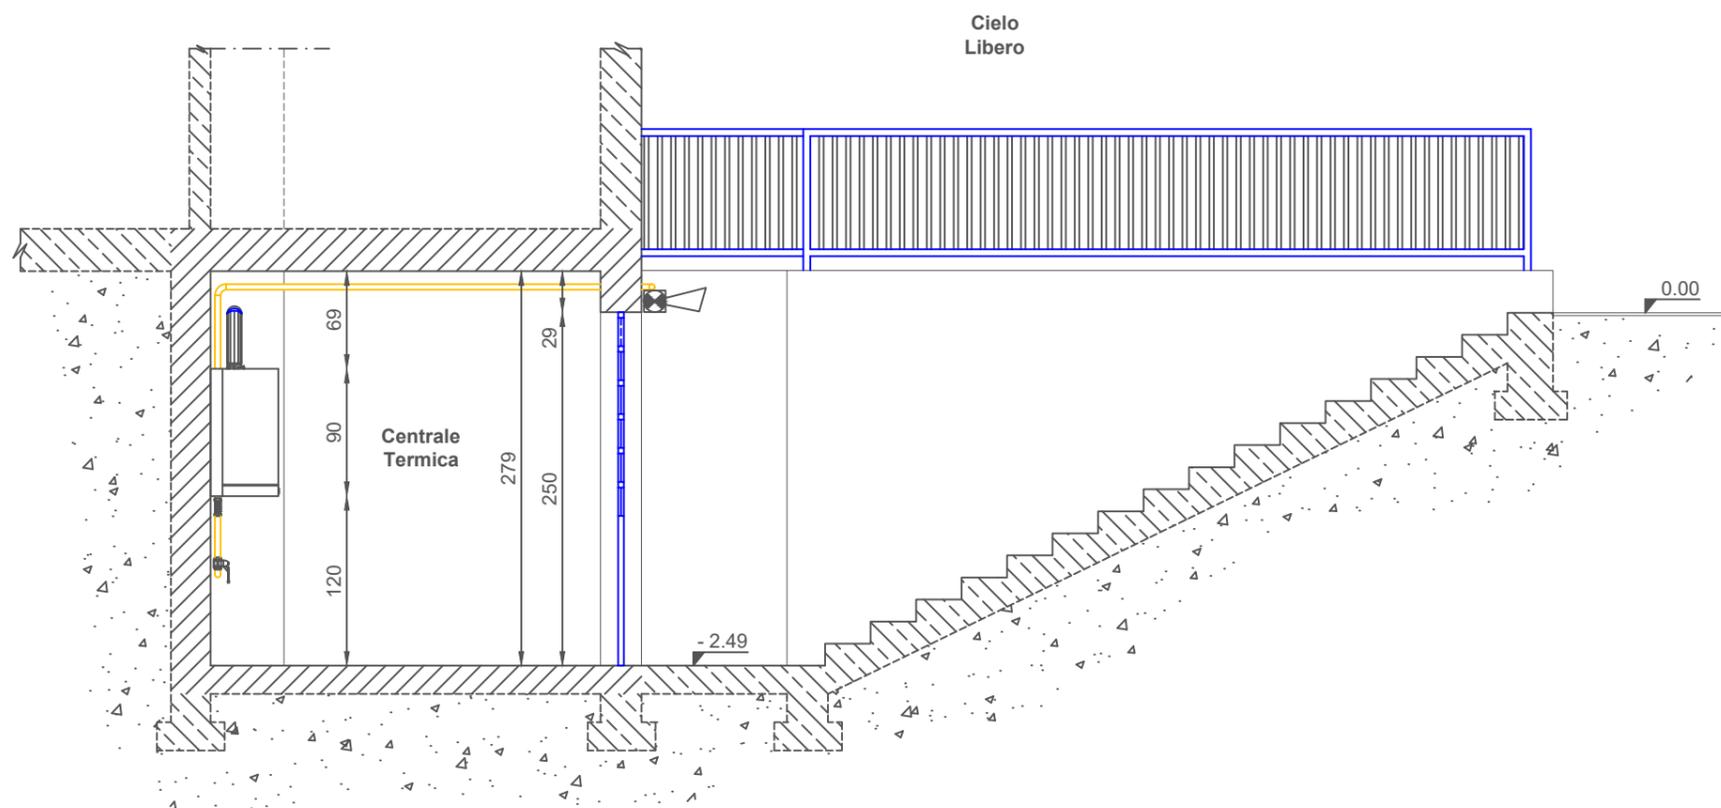

cod. documento: MIS02.LAY  
 documento: Schematizzazione grafica degli interventi proposti per ciascun edificio oggetto di intervento - Progetto Esecutivo  
 edificio: Ex Scuola Maresso - Missaglia, Via Manzoni 2  
 oggetto: **Pianta e sezione centrale termica: stato di progetto**

data: **18/01/2019** offerente:  
**n. 01**

**Siram** by **VEOLIA**  
 Un Procuratore  
 Francisco Silverio Marques

committente:  
 11 Comuni della  
 Provincia di Lecco

oggetto: Procedura negoziata ai sensi dell'art. 63 del D. Lgs n. 50/2016, per l'affidamento di una concessione mista di beni e servizi per la realizzazione degli "interventi finalizzati all'efficienza energetica e allo sviluppo delle fonti rinnovabili sugli edifici di proprietà comunale al raggruppamento di Missaglia", a valere su risorse messe a disposizione dalla fondazione Cariplo nell'ambito dell'iniziativa "100 comuni sostenibili" indetta dal comune di Missaglia (LC) in qualità di Comune Capofila di altri Comuni.

progettista: