



cala 1:100





scala 1:20

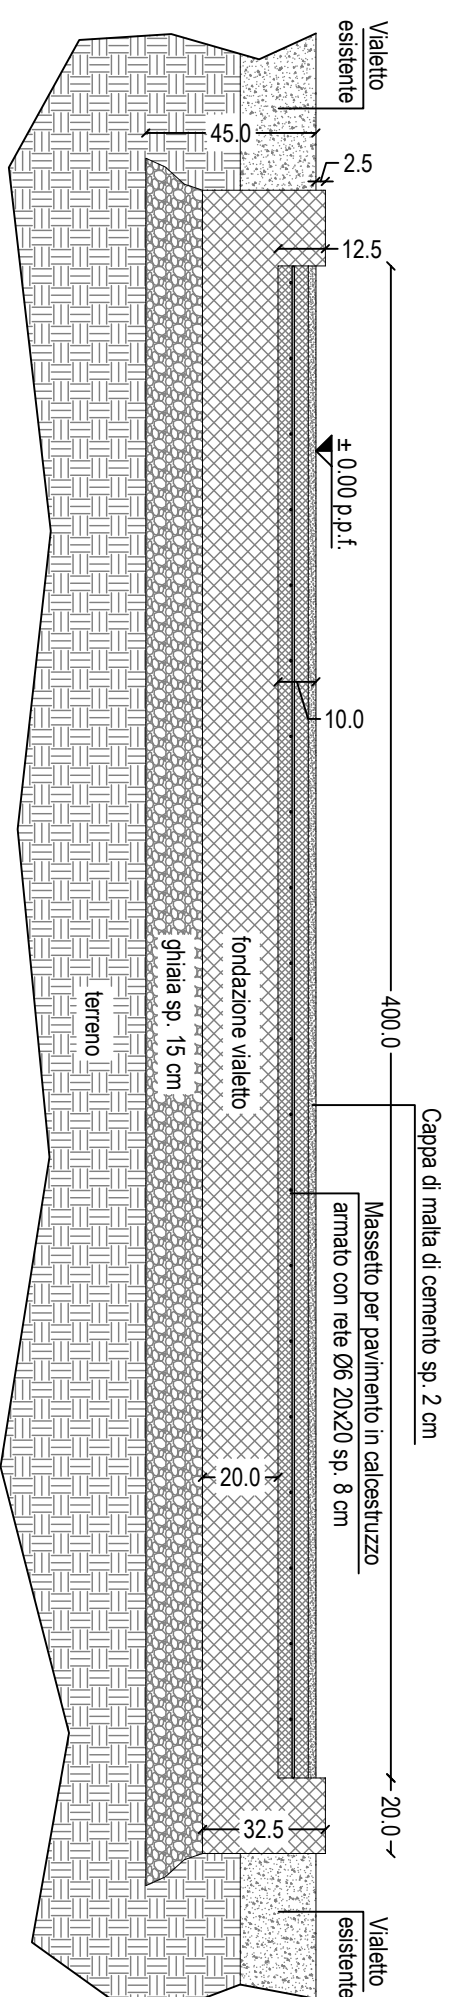

scala 1:20

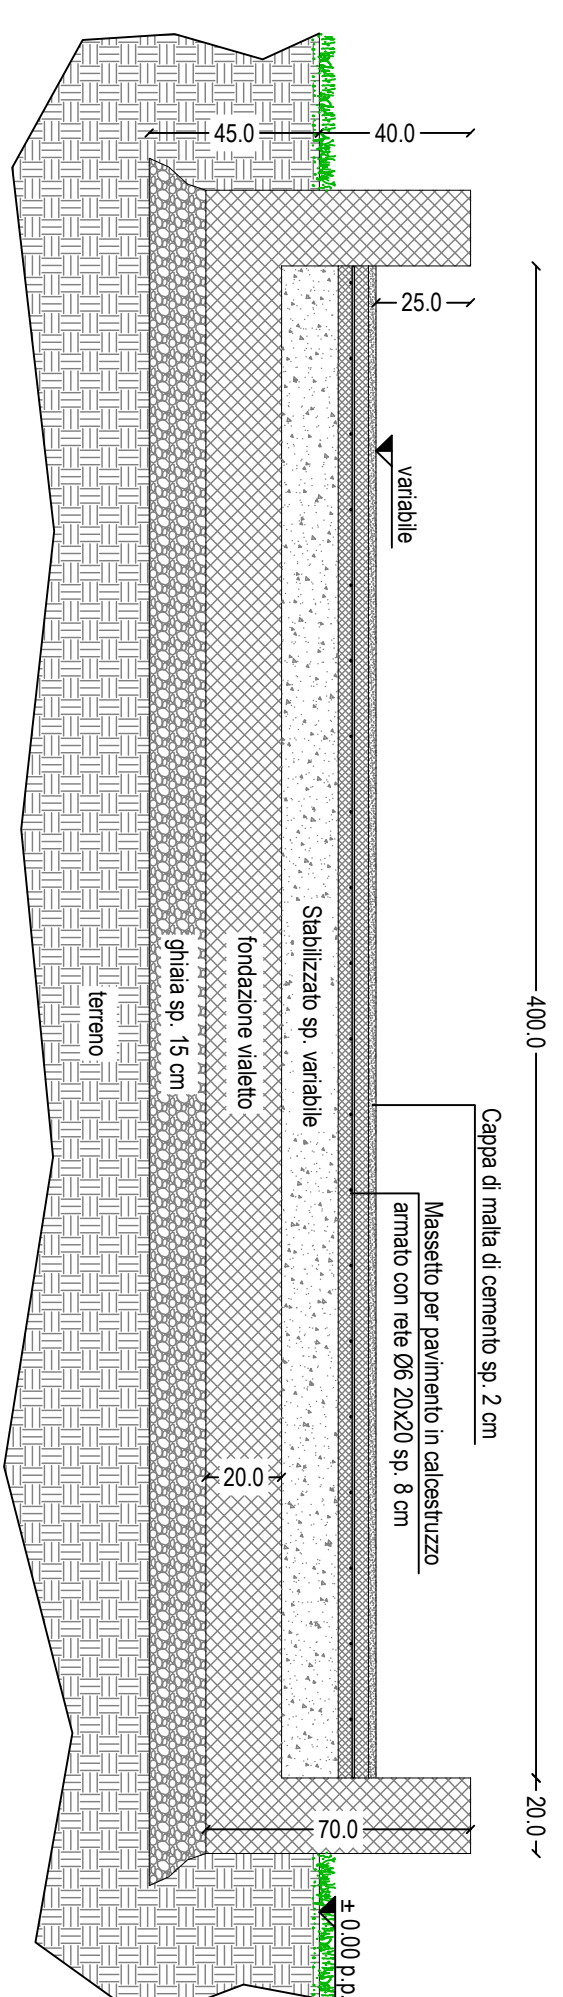

SEZIONE C-C
scala 1:20

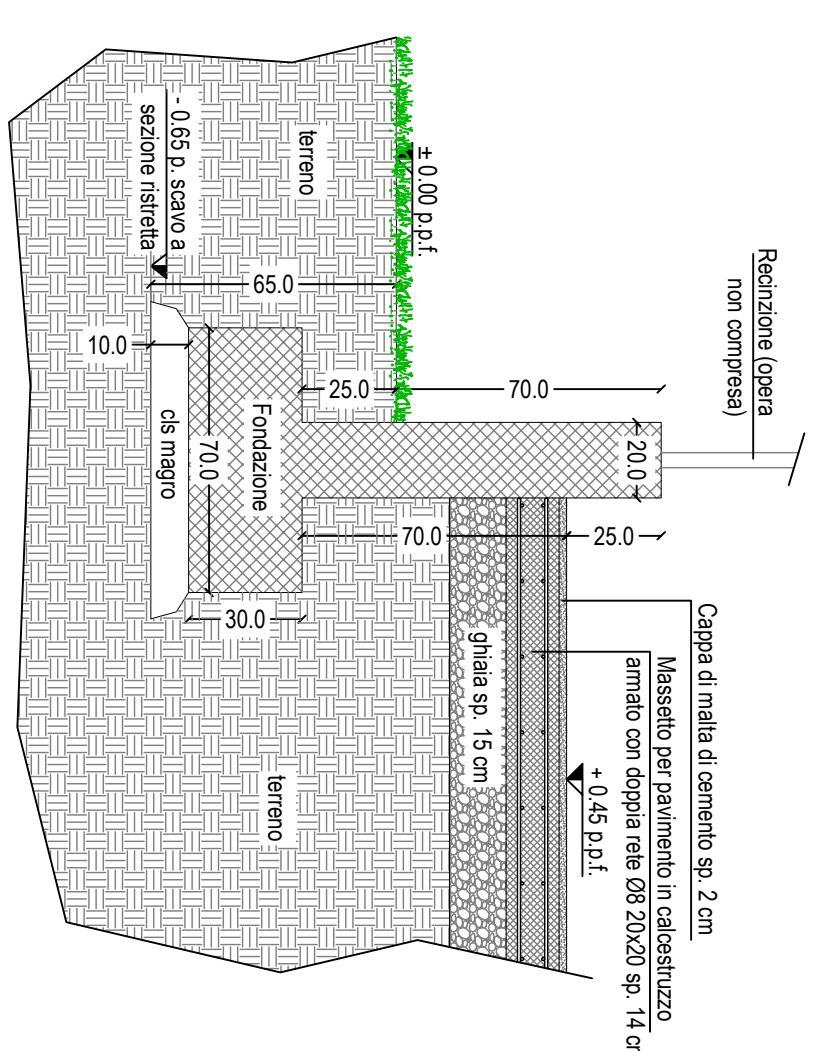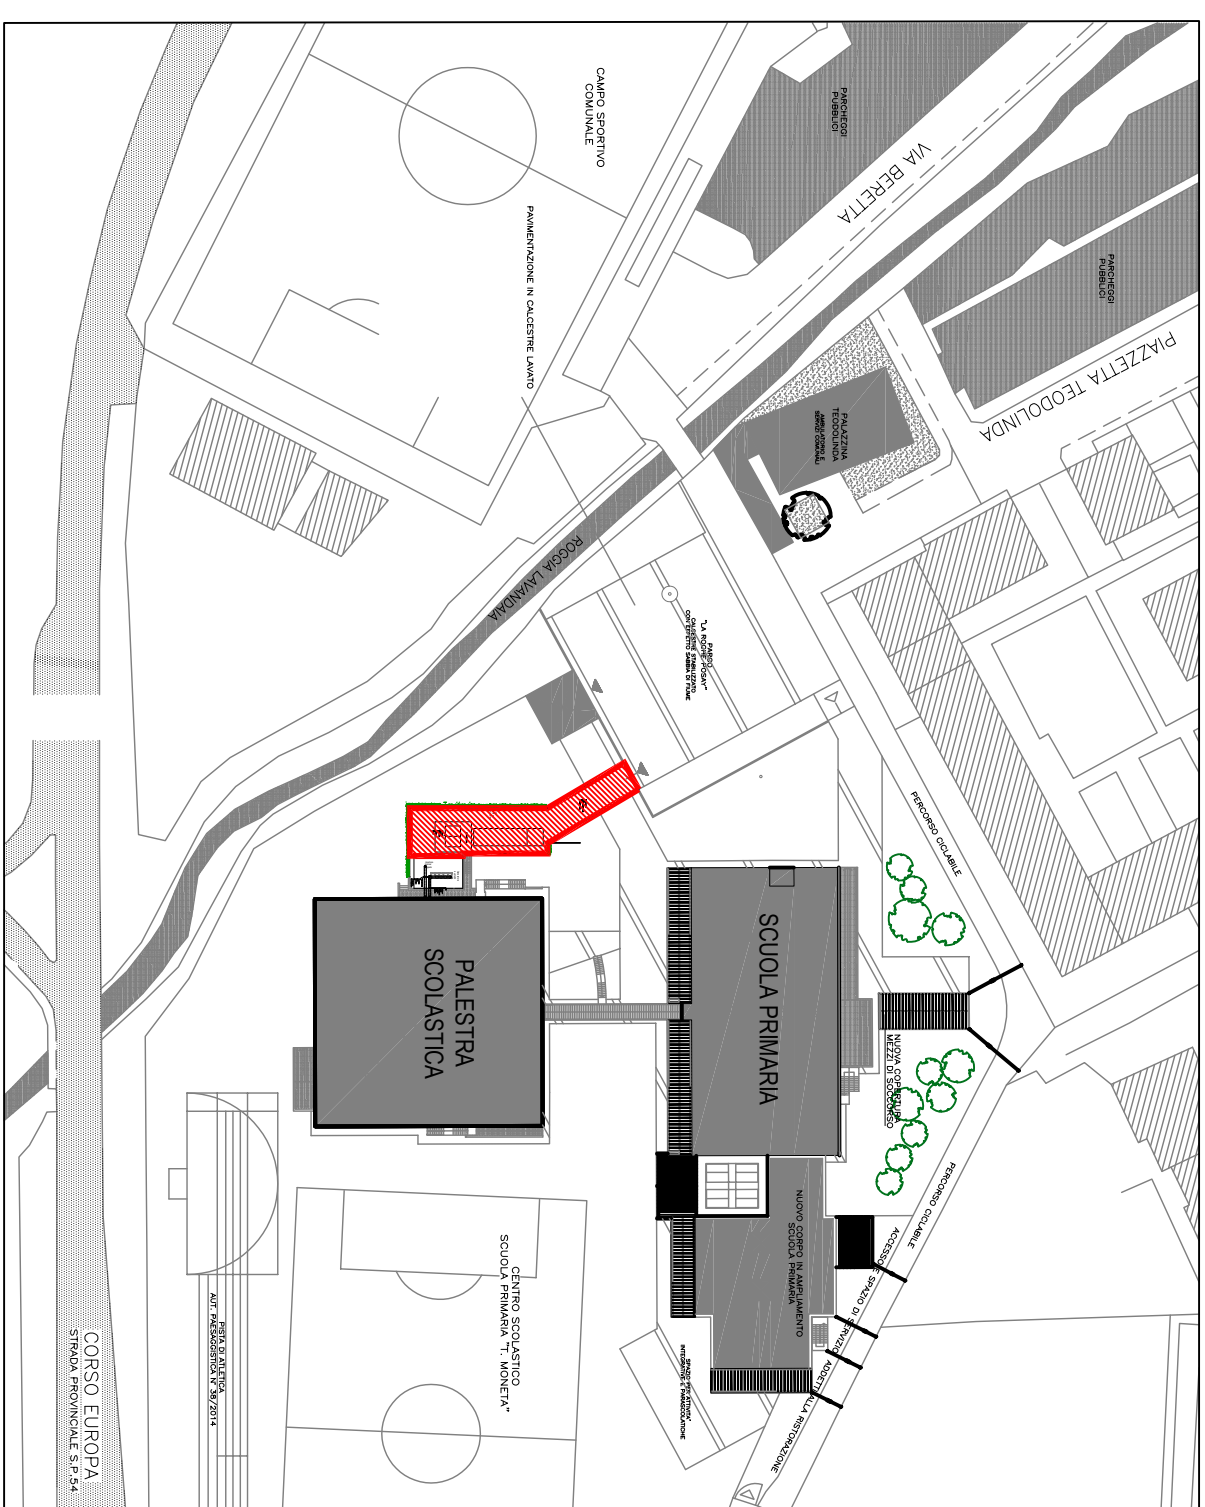

data: 18/01/2019
offerente:
Un Procuratore
Francisco Silveiro Marques
Siram
by OVEOIA
tax: n. 01

| | |
|---|--|
| comitente: 11 Comuni della Provincia di Lecco oggetto: Procedura negoziata ai sensi dell'art. 63 del D.Lgs. n. 50/2016, per l'affidamento di una concessione mista di beni e servizi per la gestione degli "interventi finalizzati all'affiliazione e allo sviluppo delle fonti rinnovabili sugli edifici di proprietà comunale" (raggruppamento di Messigli), a valere su risorse messe a disposizione dalla fondazione Cariplo nell'ambito dell'iniziativa "100 comuni sostenibili" indicata dal Comune di Missaglia (LC) in qualità di Comune Capofila di tutti i Comuni. | progettista: VECCHI ASSOCIATI Ing. Gianluigi Basso Via Giovanni Veronesi, 7 27058 Voghera (PV) |
|---|--|

