


SEZIONE A-A

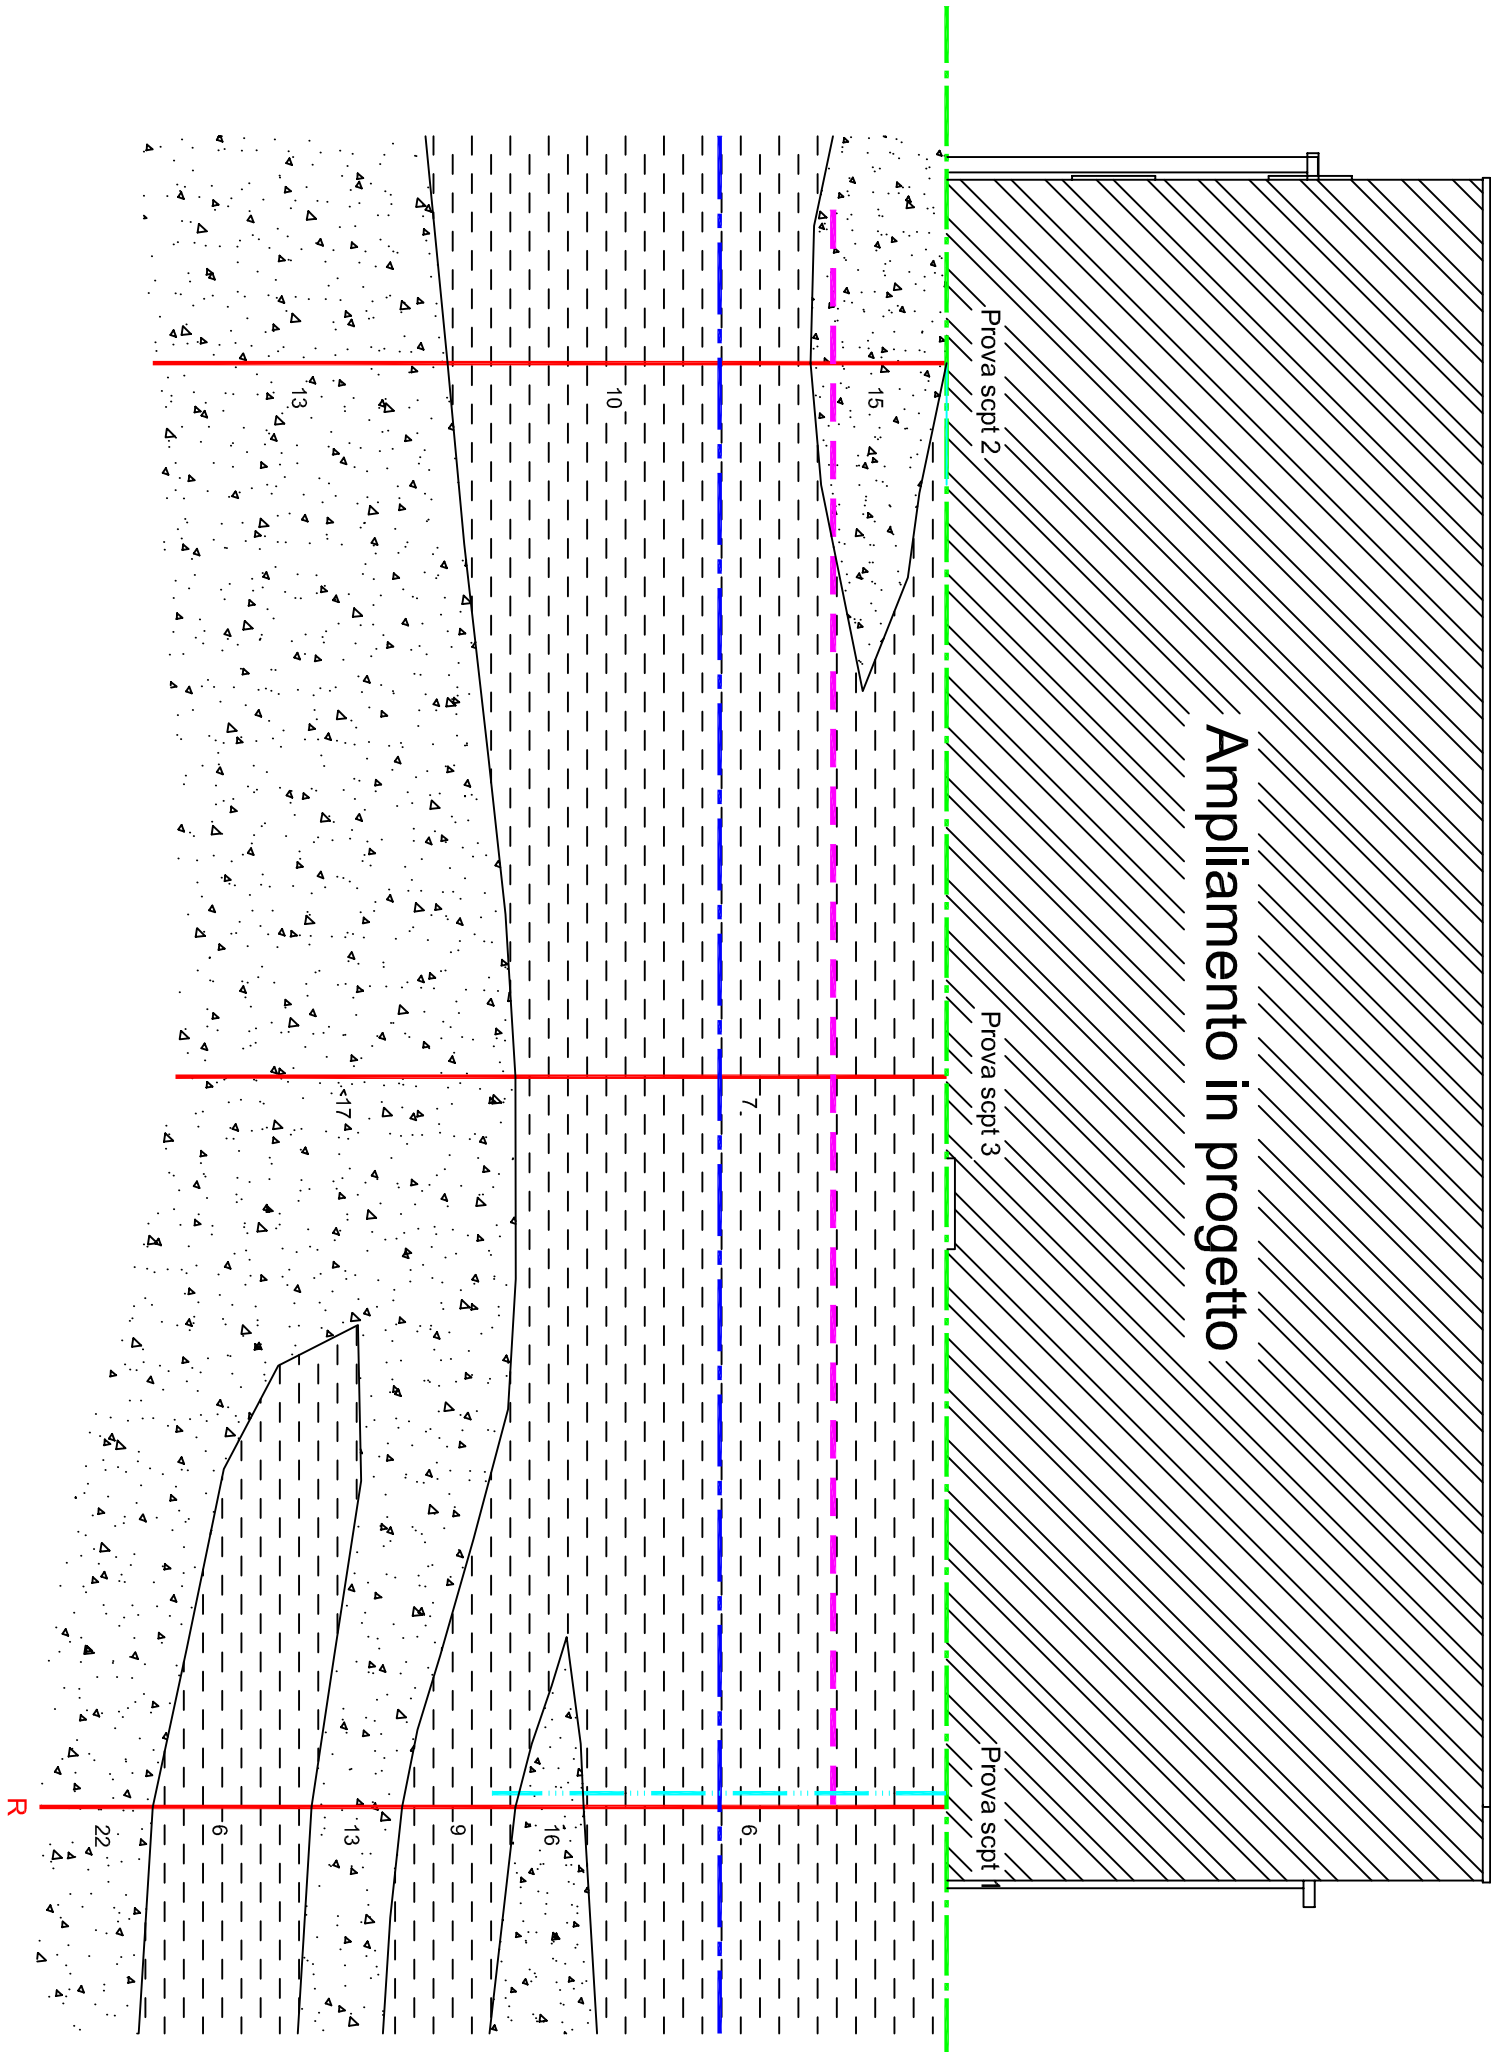

LEGENDA

Sciolti (nspt 6-10)

Mediamente addensato (nspt 13-22)

Rifluto (nspt > 100)

Piano di fondazione ipotizzato

Piano campagna attuale

Piezometro

Falda

Committente: U.F.P. S.r.l.

Relazione geologica, geognostica e geotecnica,  
per ampliamento di fabbricato industriale, nel  
comune di Missaglia (LC)

Oggetto: Sezione geotecnica

Scala: 1 : 100

Tav. 5

Redatto	Verificato	Approvato
MM	MR	MR