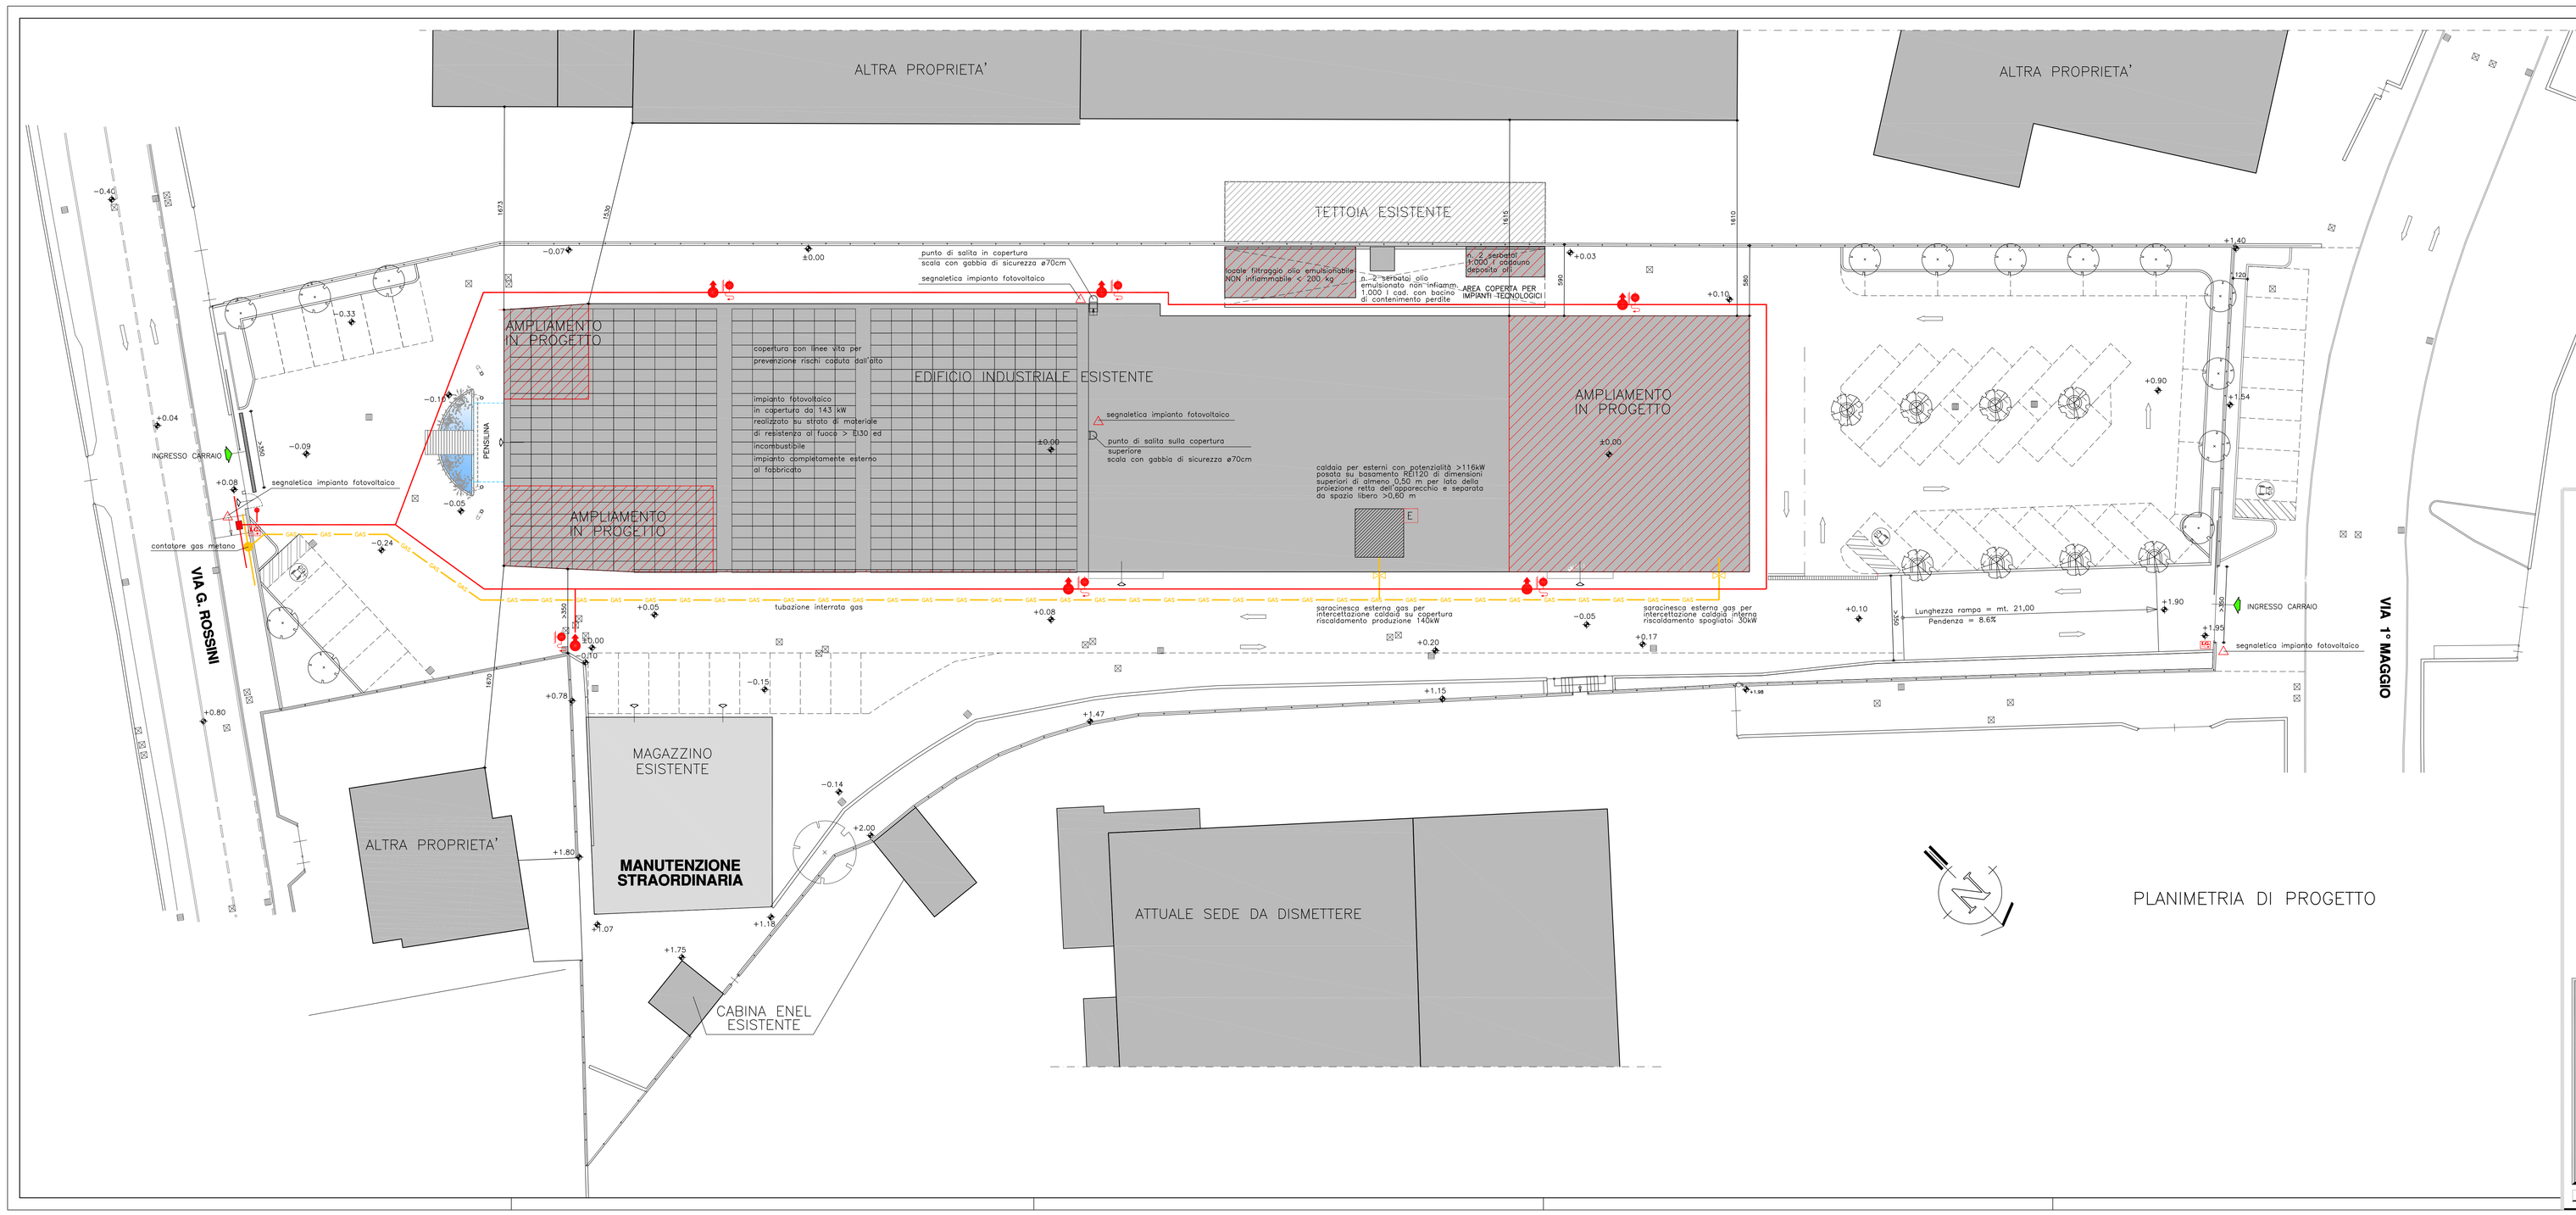


## LEGENDA

- VIA DI FUGA
- PERCORSO DI USCITA ORIZZONTALE
- PERCORSO DI USCITA VERSO IL BASSO
- ESTINTORE PORTATILE A POLVERE KG. 6
- INTERRUTTORE GENERALE IMPIANTO ELETTRICO COMPRESO STACCO FOTOVOLTAICO
- PULSANTE MANUALE IMPIANTO DI ALLARME
- IDRANTE SOPRASUOLO A COLONNINA
- IDRANTE UNI 45 CON TUBAZIONE 20m
- ATTACCO UNI 70 PER AUTOPOMPA VVF

la proprietà

il tecnico incaricato:
dr arch. Gianvittorio Pelucchi

architetto Pelucchi Gianvittorio n. 195
Ordine degli Architetti P.C.C. Provincia di Lecco

ISTANZA DI VALUTAZIONE DEL PROGETTO PER VARIANTI AL FASCICOLO n. 29110:

ATTIVITA' 54.B: OFFICINA MECCANICA PER LAVORAZIONI A FREDDO CON OLTRE 25 ADDETTI (FINO A 50 ADDETTI)

ATTIVITA' 74.A: IMPIANTO TERMICO A GAS METANO POTENZA SUPERIORE A 116kW (FINO A 350kW)

ATTIVITA' 12.A: DEPOSITO DI OLII LUBRIFICANTI OLTRE 1 $m^3$ (SINO A 9 $m^3$)

MISSAGLIA – via G. Rossini n. 12


studio ingegneria lambro

20042 ALBIATE (MI) -via G. Vagono' 4c/d
Tel. 0362932456/7-Fax 0362930391
20900 MONZA (MB) -via Lecco 7
Tel. 0399210897 - - Fax 039958072


COMMITTENTE: U.F.P. SRL Fabbrica Utensili Speciali
via 1° Maggio n. 37 – MISSAGLIA (LC)

PROGETTO: ISTANZA DI VALUTAZIONE DEL PROGETTO
ATTIVITA' 54.B – ATTIVITA' 74.A – ATTIVITA' 12.A

TAVOLA: PLANIMETRIA

**PROGETTO**

**1 VVF**

| NR.DIS. | | TIPOLOGIA | PRATICA | DATA | SCALA | DISEGN. | FILE | AGG. | AGG. |
|---|---|---|---|---|---|---|---|---|---|
| 0421 | 1 | P | 05 G 14 | 19.03.2015 | 1:200 | M.C. | – | – | – |


il presente disegno e' proprieta' esclusiva dello STUDIO INGEGNERIA LAMBRO ne e' vietata la riproduzione e la rielaborazione senza autorizzazione