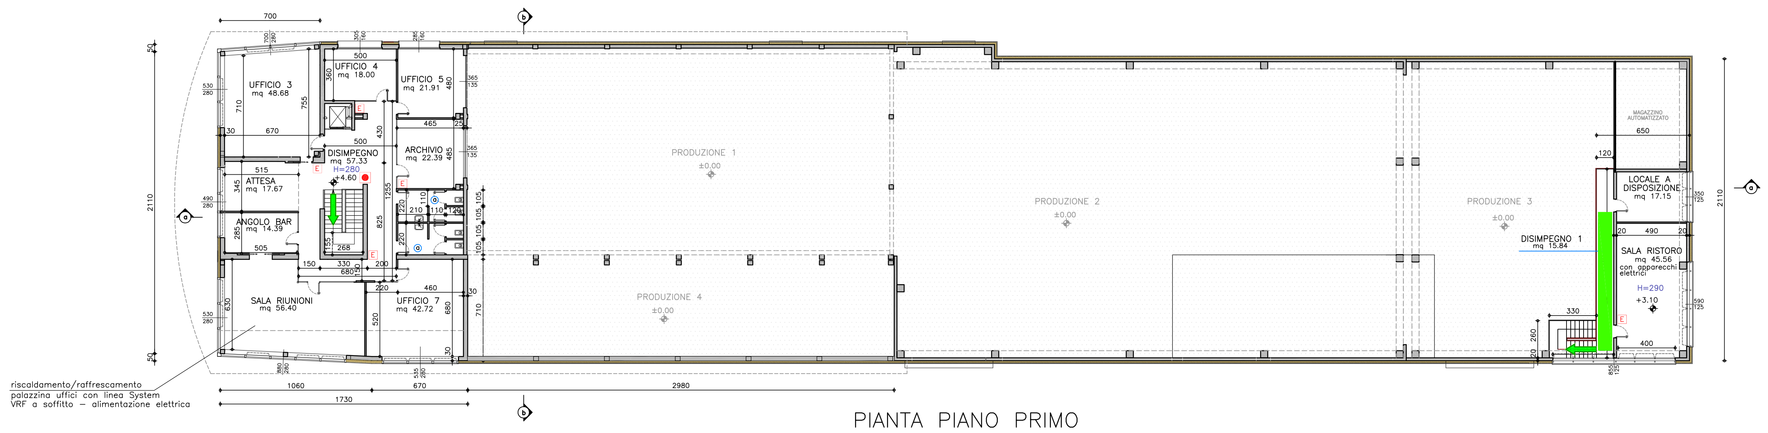

PIANTA PIANO PRIMO

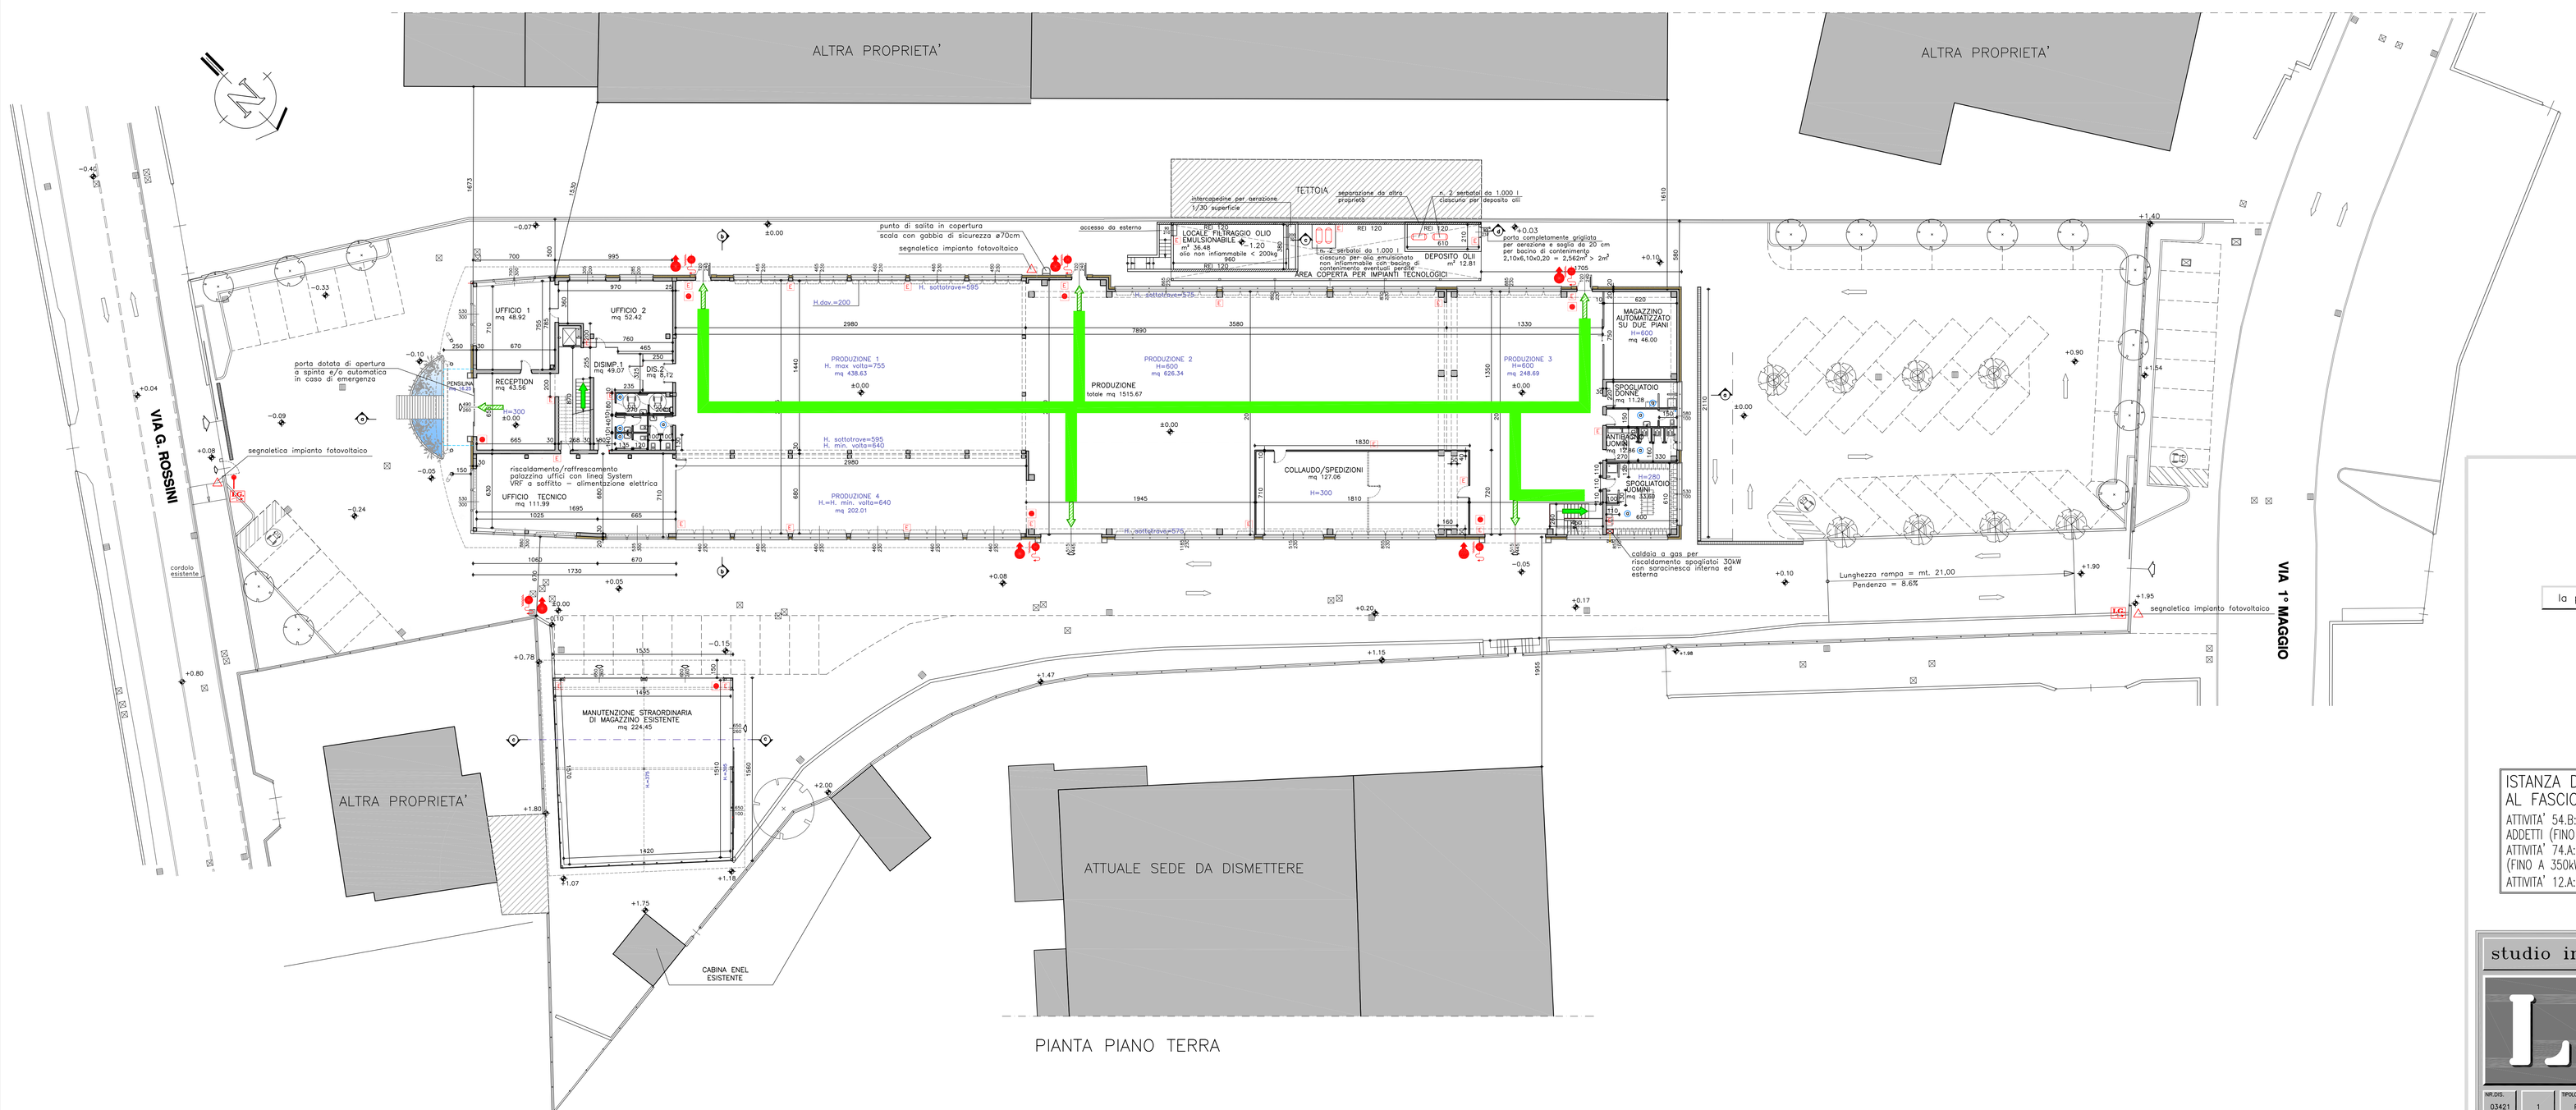

PIANTA PIANO TERRA

LEGENDA

- VIA DI FUGA
- PERCORSO DI USCITA ORIZZONTALE
- PERCORSO DI USCITA VERSO IL BASSO
- ESTINTORE PORTATILE A POLVERE KG. 6
- INTERRUTTORE GENERALE IMPIANTO ELETTRICO COMPRESO STACCO FOTOVOLTAICO
- PULSANTE MANUALE IMPIANTO DI ALLARME
- IDRANTE SOPRASUOLO A COLONNINA
- IDRANTE UNI 45 CON TUBAZIONE 20m
- ATTACCO UNI 70 PER AUTOPOMPA VVF

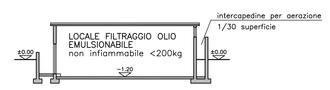

SEZIONE c–c

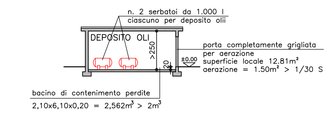

SEZIONE d–d

la proprietà

il tecnico incaricato:
dr arch. Gianvittorio Pelucchi

architetto Pelucchi Gianvittorio n. 195 Ordine degli Architetti P.P.C. Provincia di Lecce

ISTANZA DI VALUTAZIONE DEL PROGETTO PER VARIANTI AL FASCICOLO n. 29110:

ATTIVITA' 54.B: OFFICINA MECCANICA PER LAVORAZIONI A FREDDO CON OLTRE 25 ADDETTI (FINO A 50 ADDETTI)

ATTIVITA' 74.A: IMPIANTO TERMICO A GAS METANO POTENZA SUPERIORE A 116kW (FINO A 350kW)

ATTIVITA' 12.A: DEPOSITO DI OLII LUBRIFICANTI OLTRE 1 m^3 (SINO A 9 m^3)

MISSAGLIA – via G. Rossini n. 12

studio ingegneria lambro
20042 ALBIATE (MB) via G. Vespri 4c/24
Tel. 0362932456/7–Fax 0362930391
22062 BARZANO'(LC) via A.Fermi 4
Tel. 0399210897 – Fax 0399560072

COMMITTENTE: U.F.P.I. SRL Fabbrica Utensili Speciali
via 1° Maggio n. 37 – MISSAGLIA (LC)

PROGETTO: ISTANZA DI VALUTAZIONE DEL PROGETTO
ATTIVITA' 54.B – ATTIVITA' 74.A – ATTIVITA' 12.A

TAVOLA: PIANTE PIANI TERRA e PRIMO
PROGETTO

2 VVF

NR.DIS.		TIPOLOGIA	PRATICA	DATA	SCALA	DISEGN.	FILE	AGG.	AGG.
03421	1	P	05 GI 14	19.03.2015	1:200	PP	–	–	–

la presente disegno e' proprieta' esclusiva dello STUDIO INGEGNERIA LAMBRO : ne e' vietata la riproduzione e la rielaborazione senza autorizzazione