

Consumo di suolo - Elementi stato di fatto e di diritto - PGT 2013

SUPERFICIE COMUNE DI MISSAGLIA: 11.467.943,00 mq

CONSUMO DI SUOLO PGT Vigente all'entrata in vigore della LR 31/14
PGT Approvato con Delibera di C.C. n° 38 del 18.09.2012 - BURL n° 5 del 30.01.2013

SUPERFICIE URBANIZZATA - Punto 1) - Cap. 4.2 Criteri dell'integrazione del PTR


SUPERFICIE EDIFICATA e Piani Attualivi approvati prevalentemente RESIDENZIALE	1.830.941 mq
SUPERFICIE EDIFICATA e Piani Attualivi approvati PRODUTTIVO / INDUSTRIALE / ARTIGIANALE	299.058 mq
SUPERFICIE EDIFICATA e Piani Attualivi approvati PRODUTTIVO / COMMERCIALE	54.646 mq
SUPERFICIE EDIFICATA per ATT. PUBBLICHE O PRIVATE, SERVIZI TECNOLOGICI, CIMITERI (esistenti)	324.964 mq
SUP.OCCUPATA DA STRADE	527.016 mq
TOTALE SUPERFICIE URBANIZZATA:	3.063.625,00 mq

SUPERFICIE URBANIZZABILE - Punto 2) - Cap. 4.2 Criteri dell'integrazione del PTR

AMBITI DI TRASFORMAZIONE SU SUOLO LIBERO (esclusa parte edificata PPA1 Novaglia)	52.264 mq
AREE SOGGETTE A TRASFORMAZIONE E PIANIFICAZIONE ATTUATIVA SU SUOLO LIBERO > 2.500 mq	164.215 mq
AREE PER NUOVI SERVIZI	25.242 mq
TOTALE SUPERFICIE URBANIZZABILE:	241.721,00 mq

SUPERFICIE AGRICOLA O NATURALE

SUPERFICIE AGRICOLA - Punto 3) - Cap. 4.2 Criteri dell'integrazione del PTR Superficie non classificabile come superficie urbanizzata, né come superficie urbanizzabile, indipendentemente dall'uso che la caratterizza	8.162.597 mq
TOTALE SUPERFICIE AGRICOLA O NATURALE:	8.162.597,00 mq

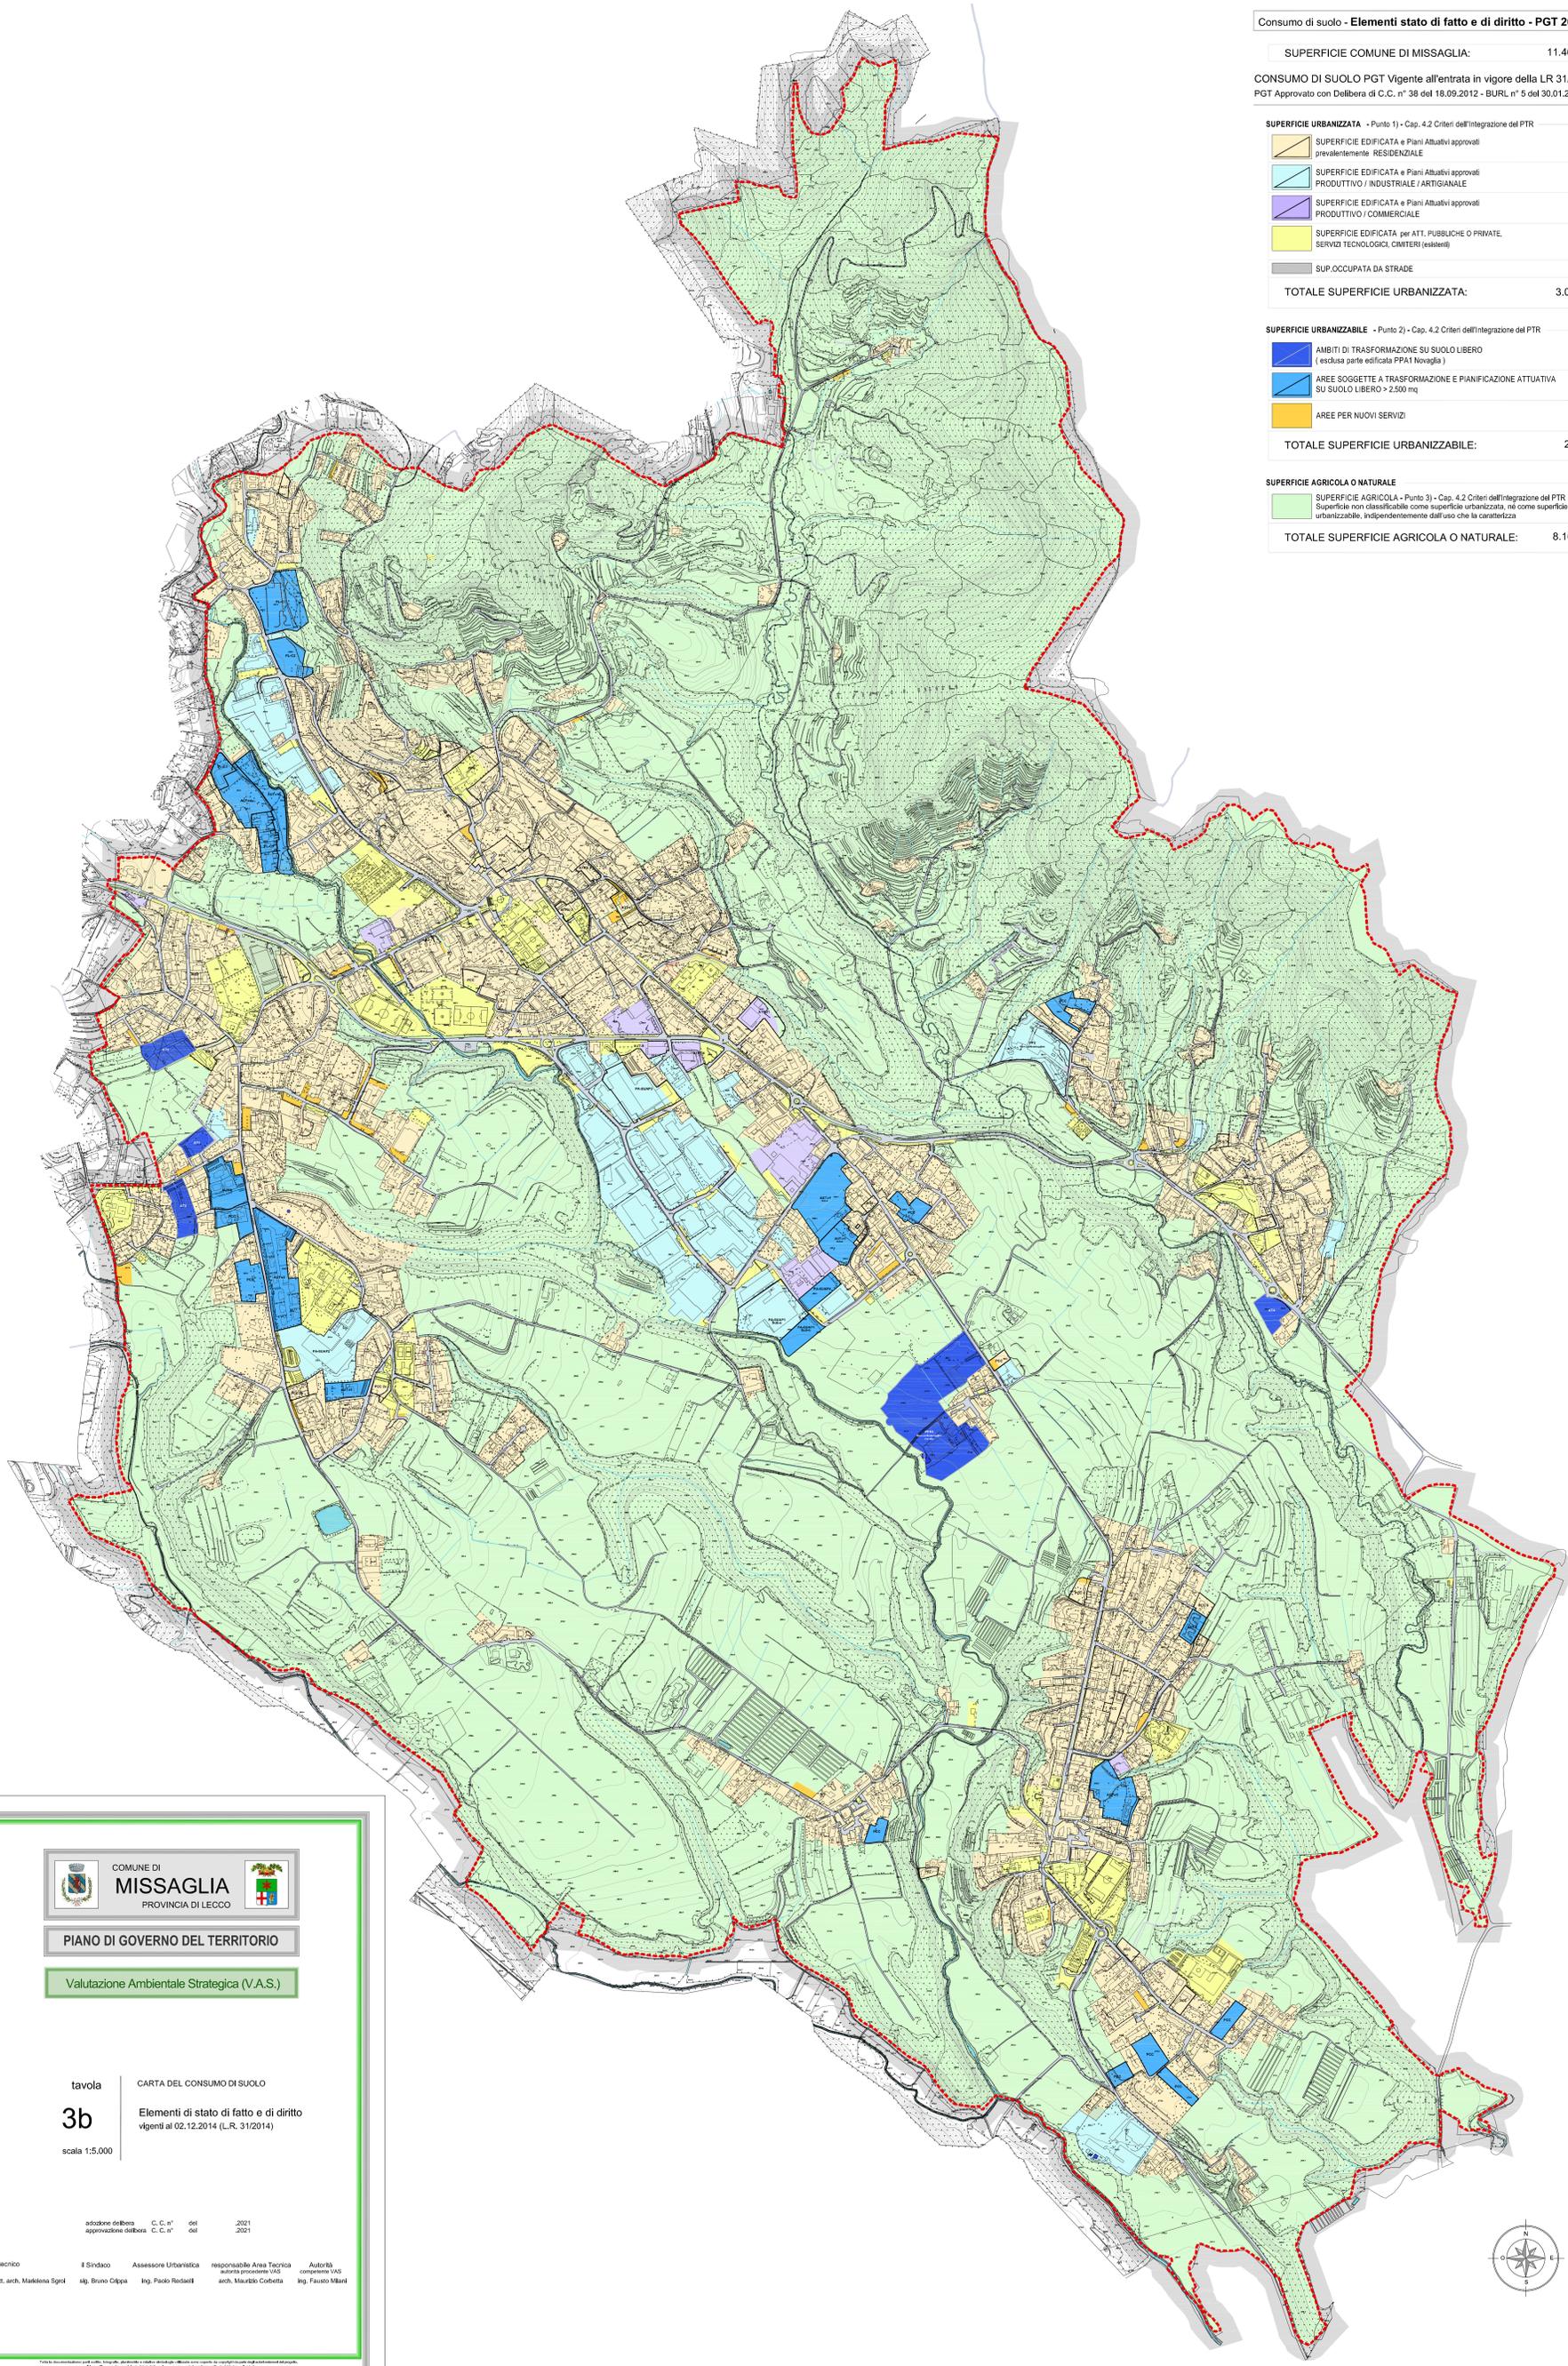

PIANO DI GOVERNO DEL TERRITORIO

Valutazione Ambientale Strategica (V.A.S.)

tavola
3b
scala 1:5.000

CARTA DEL CONSUMO DI SUOLO
Elementi di stato di fatto e di diritto
vigenti al 02.12.2014 (L.R. 31/2014)

adottato delibera C. C. n° del 2021
approvazione delibera C. C. n° del 2021

Il tecnico: dott. arch. Marielena Sigoli
Il Sindaco: sig. Bruno Cippa
Assessore Urbanistica: Ing. Paolo Redelli
responsabile Area Tecnica: arch. Maurizio Corbetta
Autorità competente VAS: Ing. Fausto Miani