

LEGENDA
TESSUTO URBANO CONSOLIDATO

- Nuclei di antica formazione
- Ville storiche con parco
- Edifici di particolare rilevanza architettonica - storica - culturale
- Ville con ampi contesti a verde
- Insediamenti prevalentemente residenziali
- Attività produttive
- Attività commerciali / terziarie / direzionali

ATTREZZATURE DI USO PUBBLICO

- Attrezzature e aree di interesse pubblico comunale
- Area cimiteriale e relativa fascia di rispetto
- Impianti tecnologici esistenti

PIANO REGIONALE DELLA MOBILITA' CICLISTICA

- Approvato con D.G.R. n° 10187 del 11.04.2014 - BURL n° 18 del 02.05.2014
- Percorso Regionale a valenza Nazionale n° 2 "Pedemontana Alpina"
- Collegamenti sovralocali tramite percorso regionale n° 2


VIABILITA' COMUNALE

- Viabilità esistente
- Percorsi ciclo-pedonali esistenti
- Sertori

AMBIENTE AGRICOLO E NATURALE

Specie botaniche dominanti
Uso del suolo agrario da Banca dati Dusef - Banca dati Staff
Categorie forestali e uso del suolo da P.I.P. Piano di Montevocchia e della Valle del Curone

- Castagneto
- Querceto
- Quercio-carpinato
- Orno-castato
- Robinetto
- Rimboscimento
- Saliceto di greto
- Zone di recente invasione arborea-arbustiva
- Aree boschive escluse dal PIF
- Aree sterili e non vegetate
- Cespugli ed aree verdi incolte
- Cespugli con presenza di specie arbustive alte ed arboree
- Prati permanenti
- Vegetazione naturale
- Colture orticole
- Seminativo
- Vigneti
- Legnose agrarie
- Foraggere
- Colture foro-invasiche
- Colture foro-invasiche

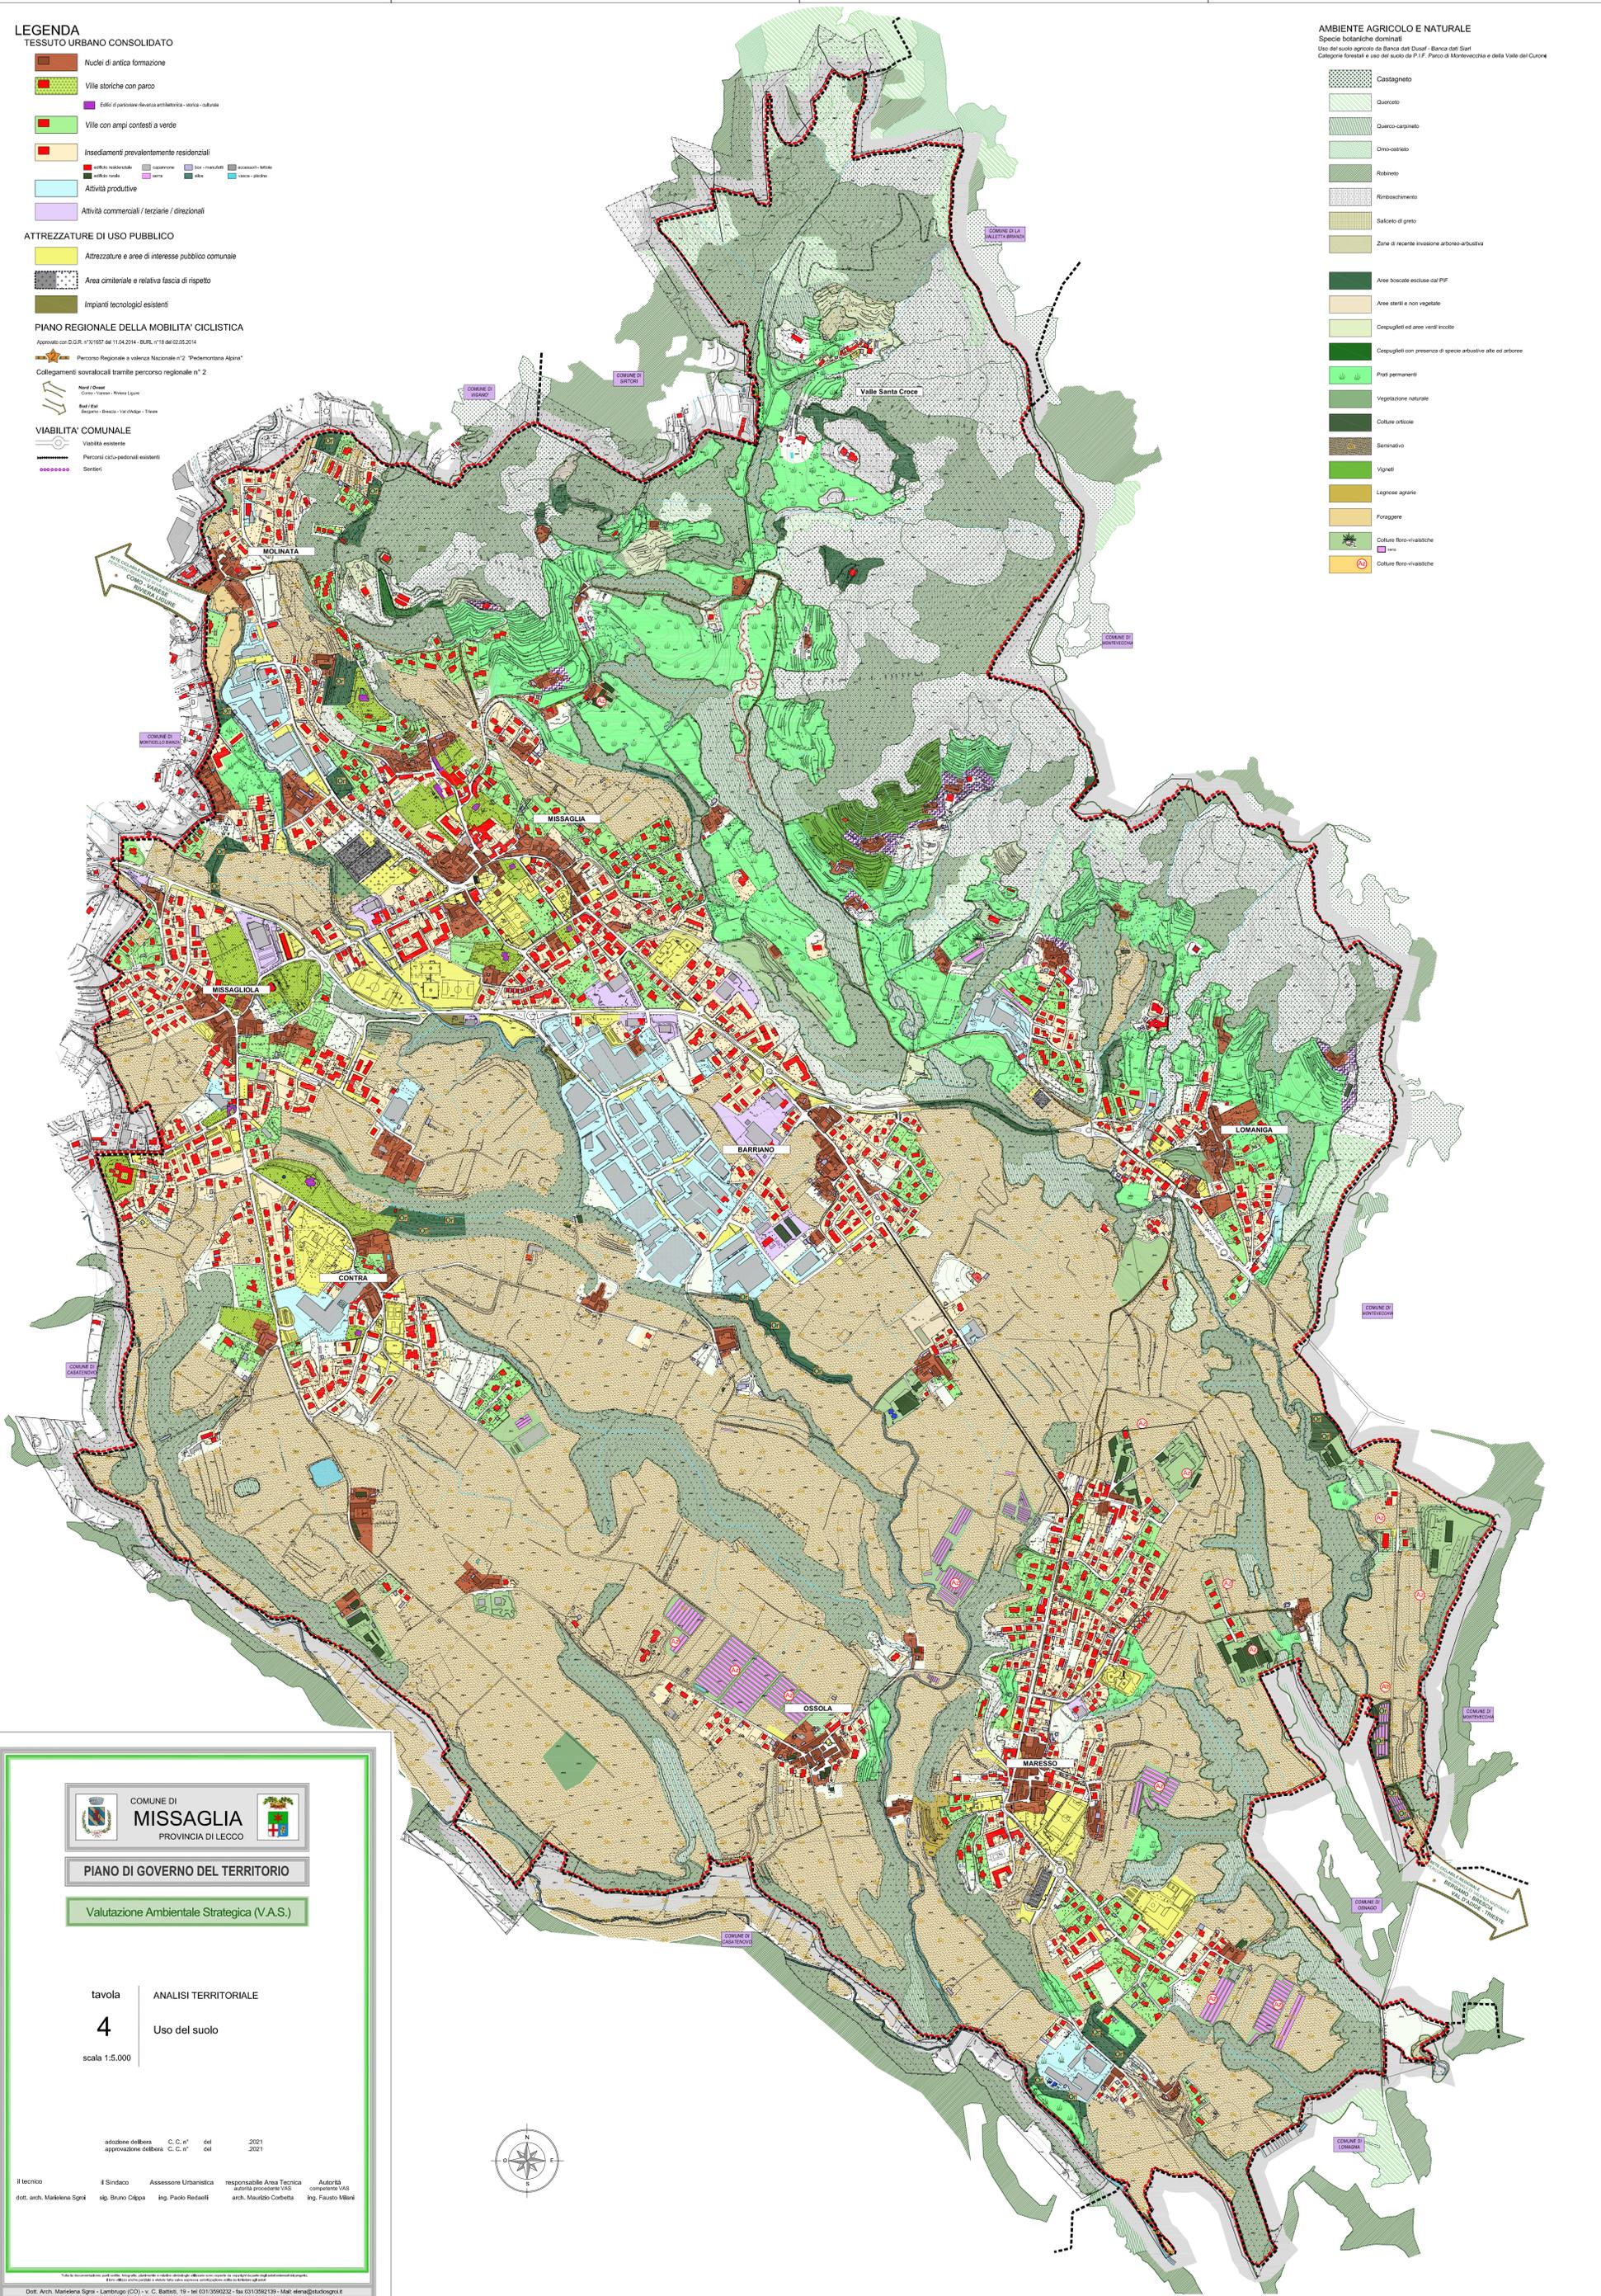

COMUNE DI
MISSAGLIA
PROVINCIA DI LECCO

PIANO DI GOVERNO DEL TERRITORIO

Valutazione Ambientale Strategica (V.A.S.)

tavola ANALISI TERRITORIALE
4 Uso del suolo
scala 1:5.000

addizione delibera C.C. n° del 2021
approvazione delibera C.C. n° del 2021

il tecnico il Sindaco Assessore Urbanistica responsabile Area Tecnica Autorità competente VAS
dott. arch. Marielena Sgrò sig. Bruno Cigolo Ing. Paolo Radassi arch. Maurizio Corbelli Ing. Fausto Milani

