


COMPARAZIONE


Proprietario \_\_\_\_\_  
 Progettista D.L. \_\_\_\_\_  
 Impresa \_\_\_\_\_

Signor CRISPI ANGELO MARIO  
 via C.na Pianina n°74 - Missaglia -  
 RISTRUTTURAZIONE FABBRICATO ESISTENTE.  
 Data : 25/03/2015 Tav. 3 Rapp. 1:100  
 Arch. PULICI CRISTINA E. via Lavandaia n°27 Missaglia tel. 039.9241296


PIANTA PIANO TERRA

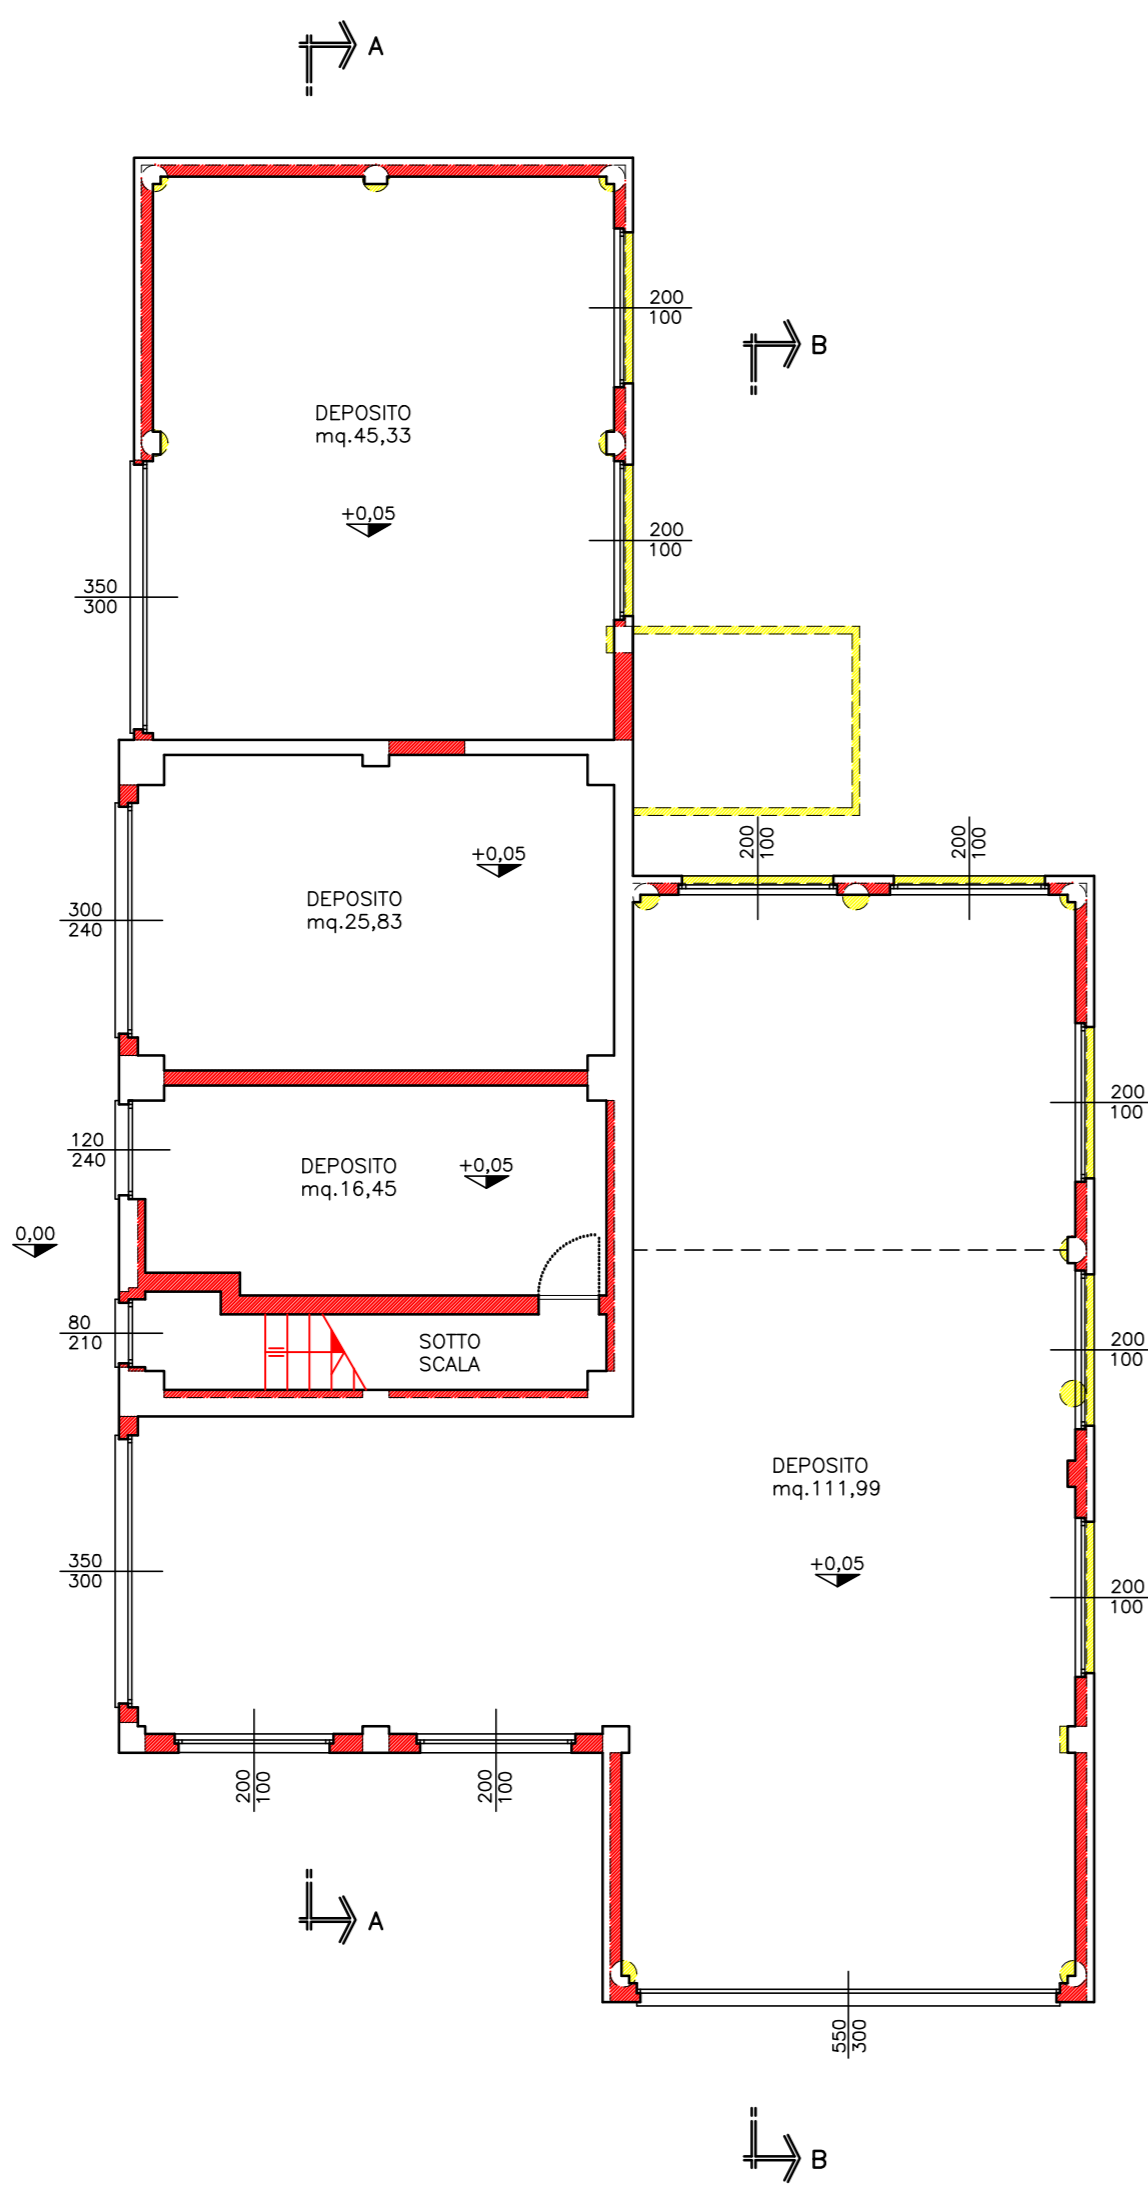

PIANTA PIANO PRIMO

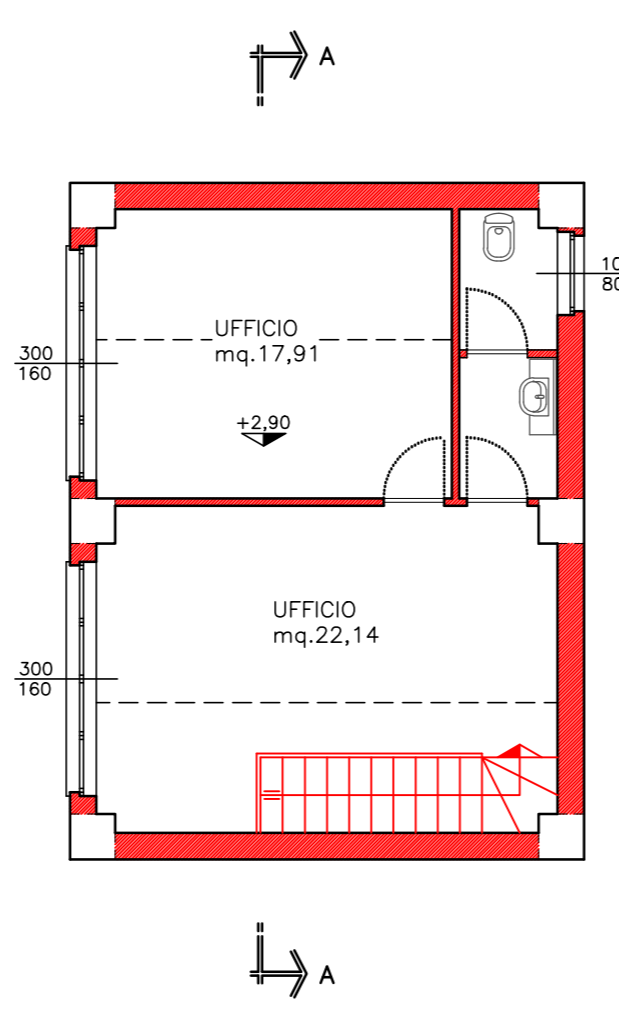


PIANTA SOTTOTETTO

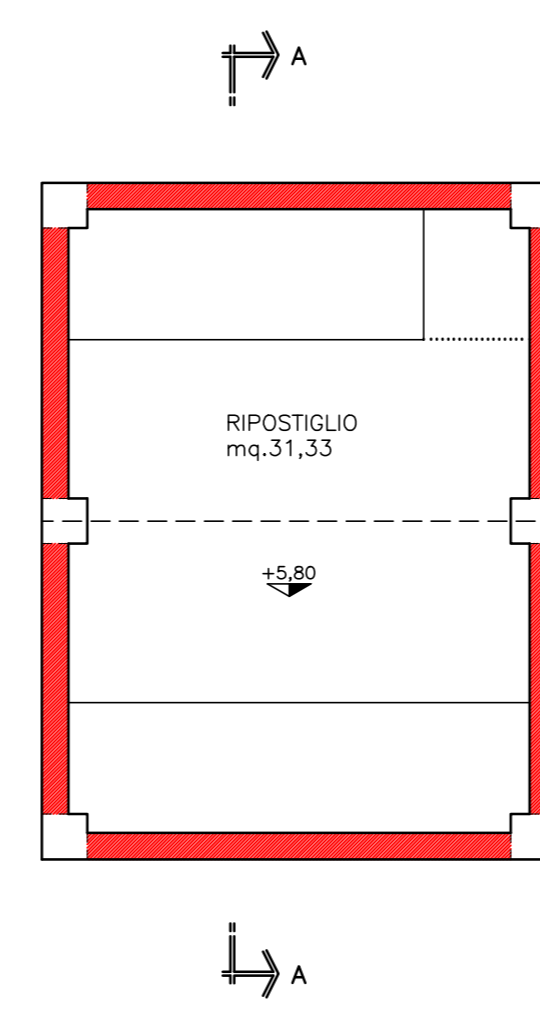


ESISTENTE  
 NUOVO  
 DEMOLIRE


SEZIONE A-A

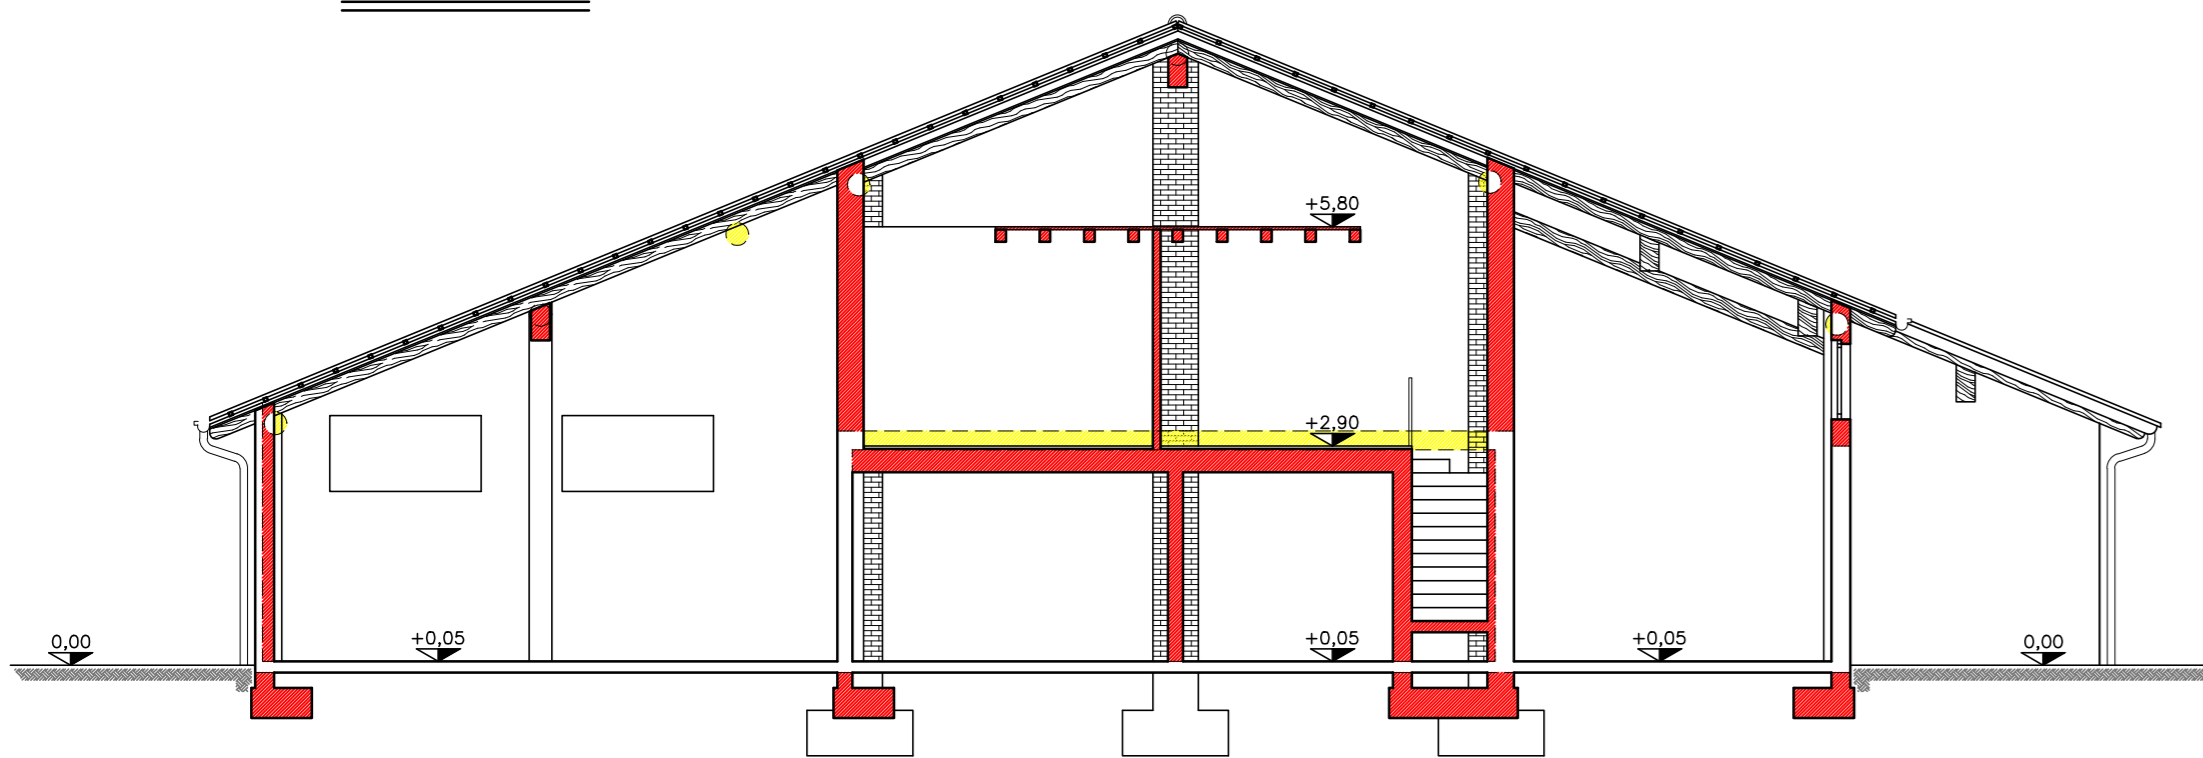


PROSPETTO NORD

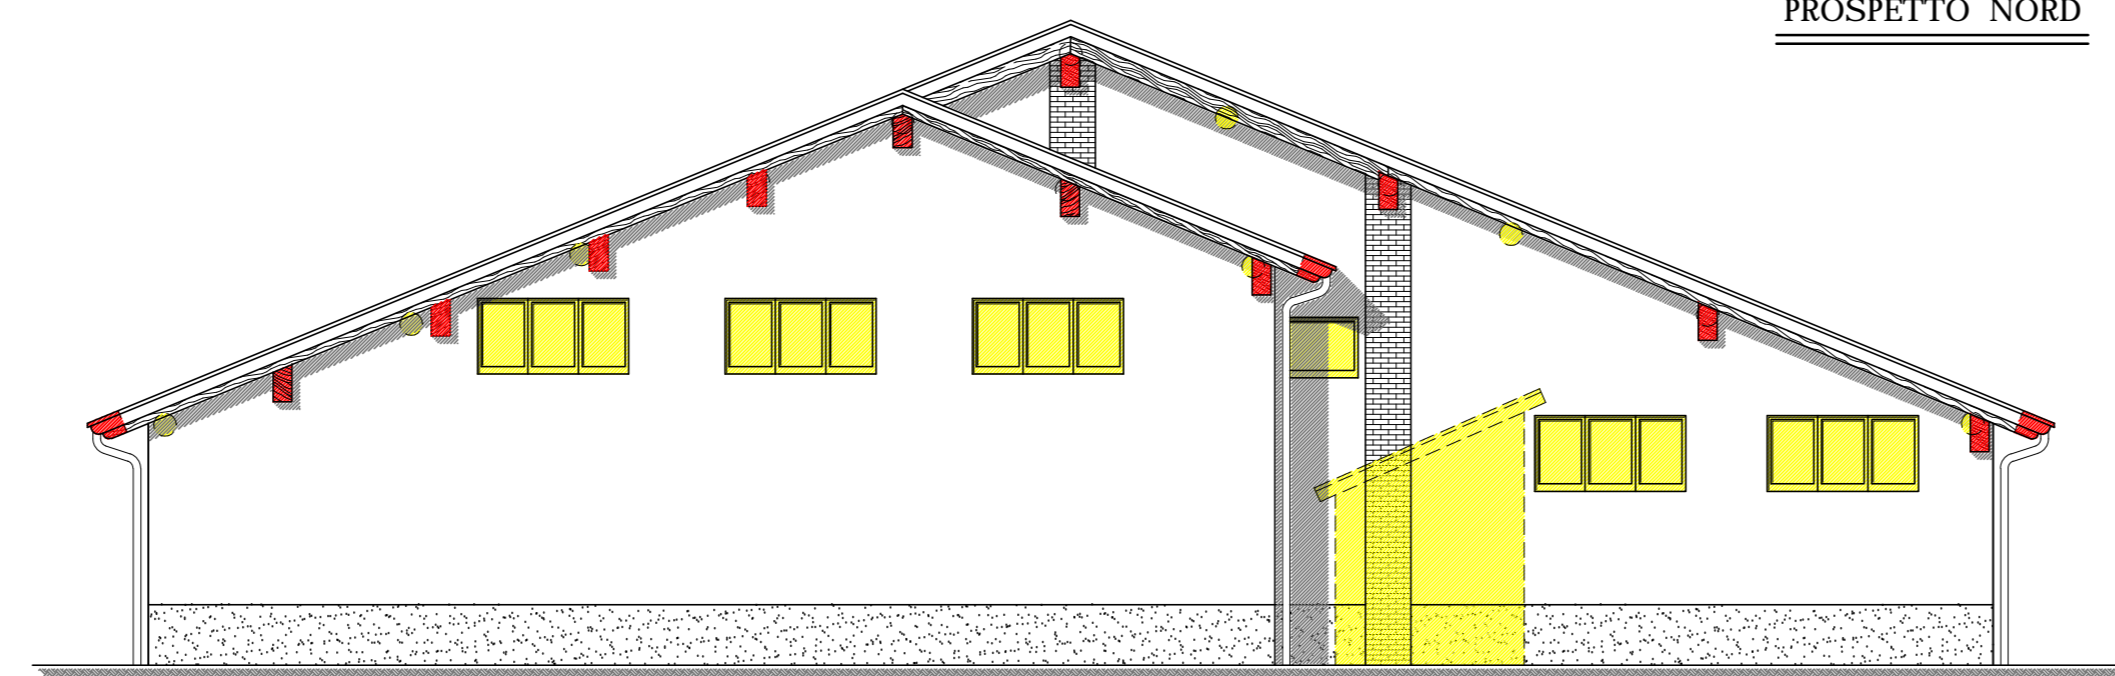

PROSPETTO OVEST

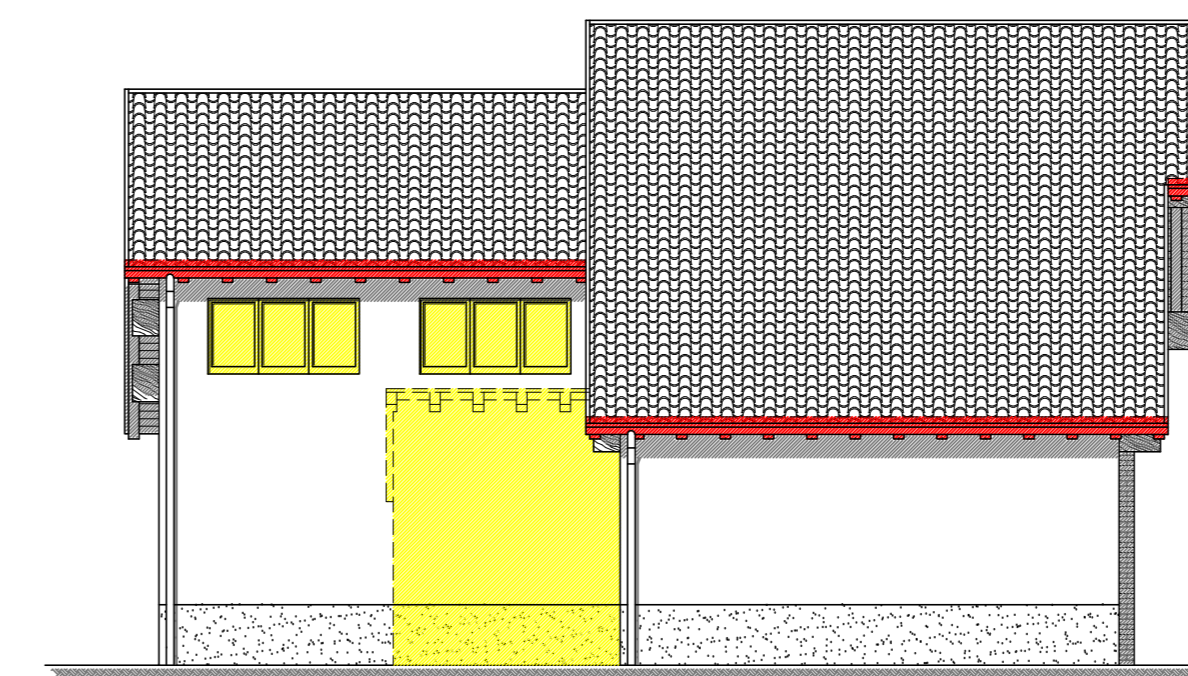

SEZIONE B-B

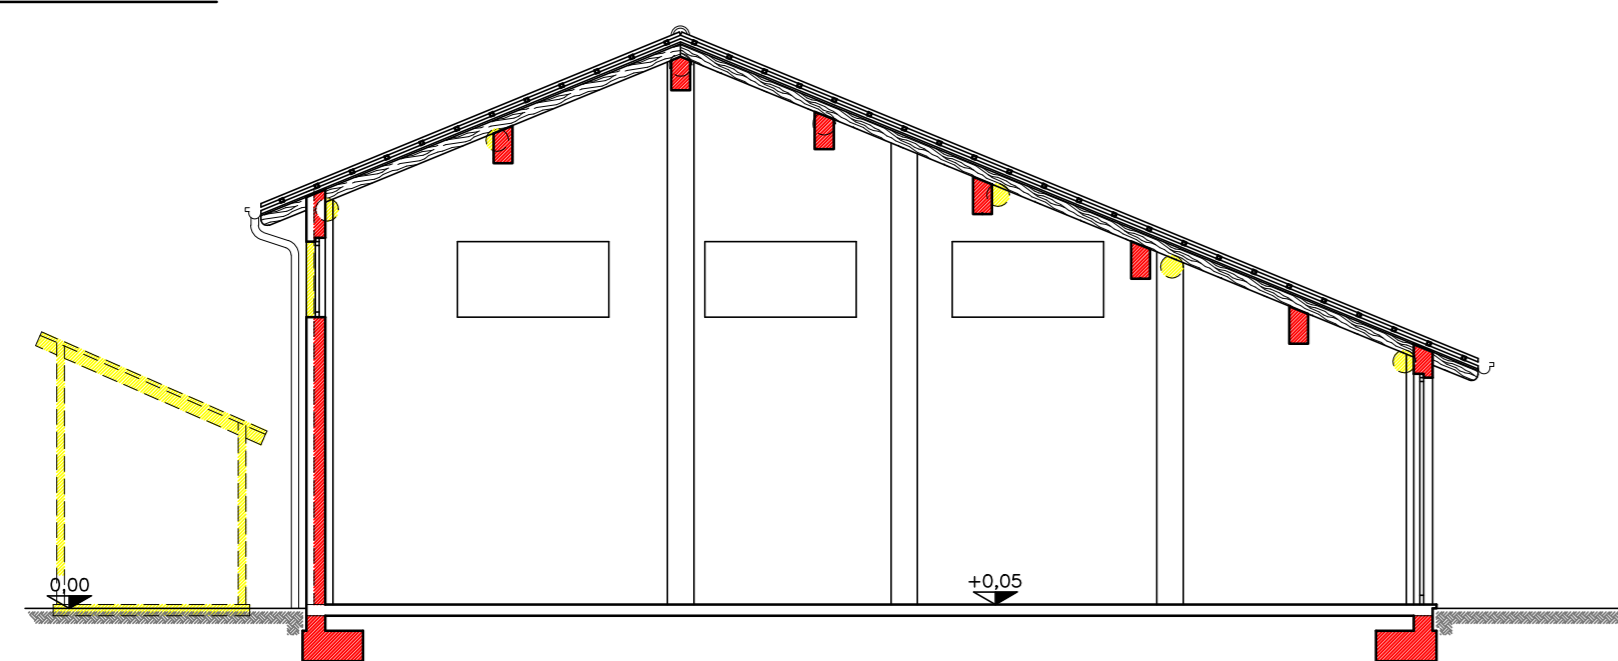

PROSPETTO SUD



PROSPETTO EST

