

COMUNE DI MISSAGLIA
Provincia di Lecco


**LAVORI DI REALIZZAZIONE PISTA
CICLOPEDONALE SU CORSO EUROPA**
(tratto da via Vivaldi a intersezione rotondiera con via degli Ulivi)

- Studio di fattibilità tecnico-economica -


Tav.1 : PROPOSTA PROGETTUALE
- planimetria e particolari costruttivi -

Scala	Progettista
1:1000; 1:20;	Studio di Ingegneria DOTT. ING. MASSIMILIANO VALSECCHI Albo Ingegneri Provincia di Lecco N. 296 C.so Martiri della Liberazione, 46 - 23900 LECCO tel/fax 0341-362536 PEC: massimiliano.valsecchi@ingpec.eu
Data	
NOVEMBRE 2019	

SEZIONE TIPO PONTE CICLOPEDONALE
scala 1:20

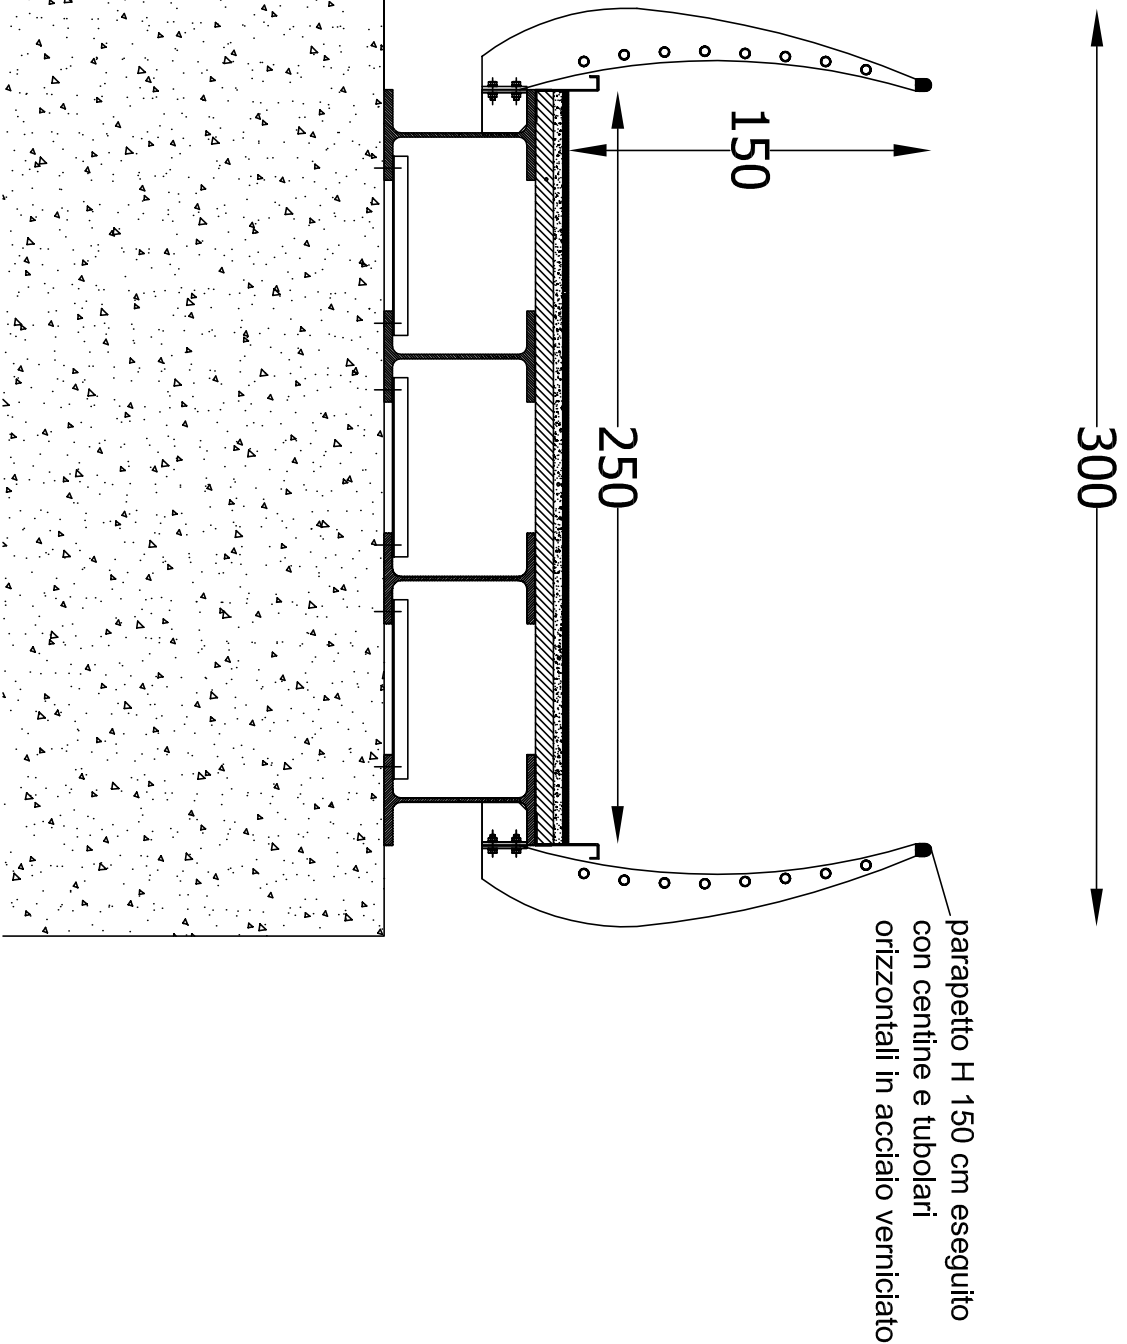

SEZIONE TIPO PISTA CICLOPEDONALE
scala 1:20

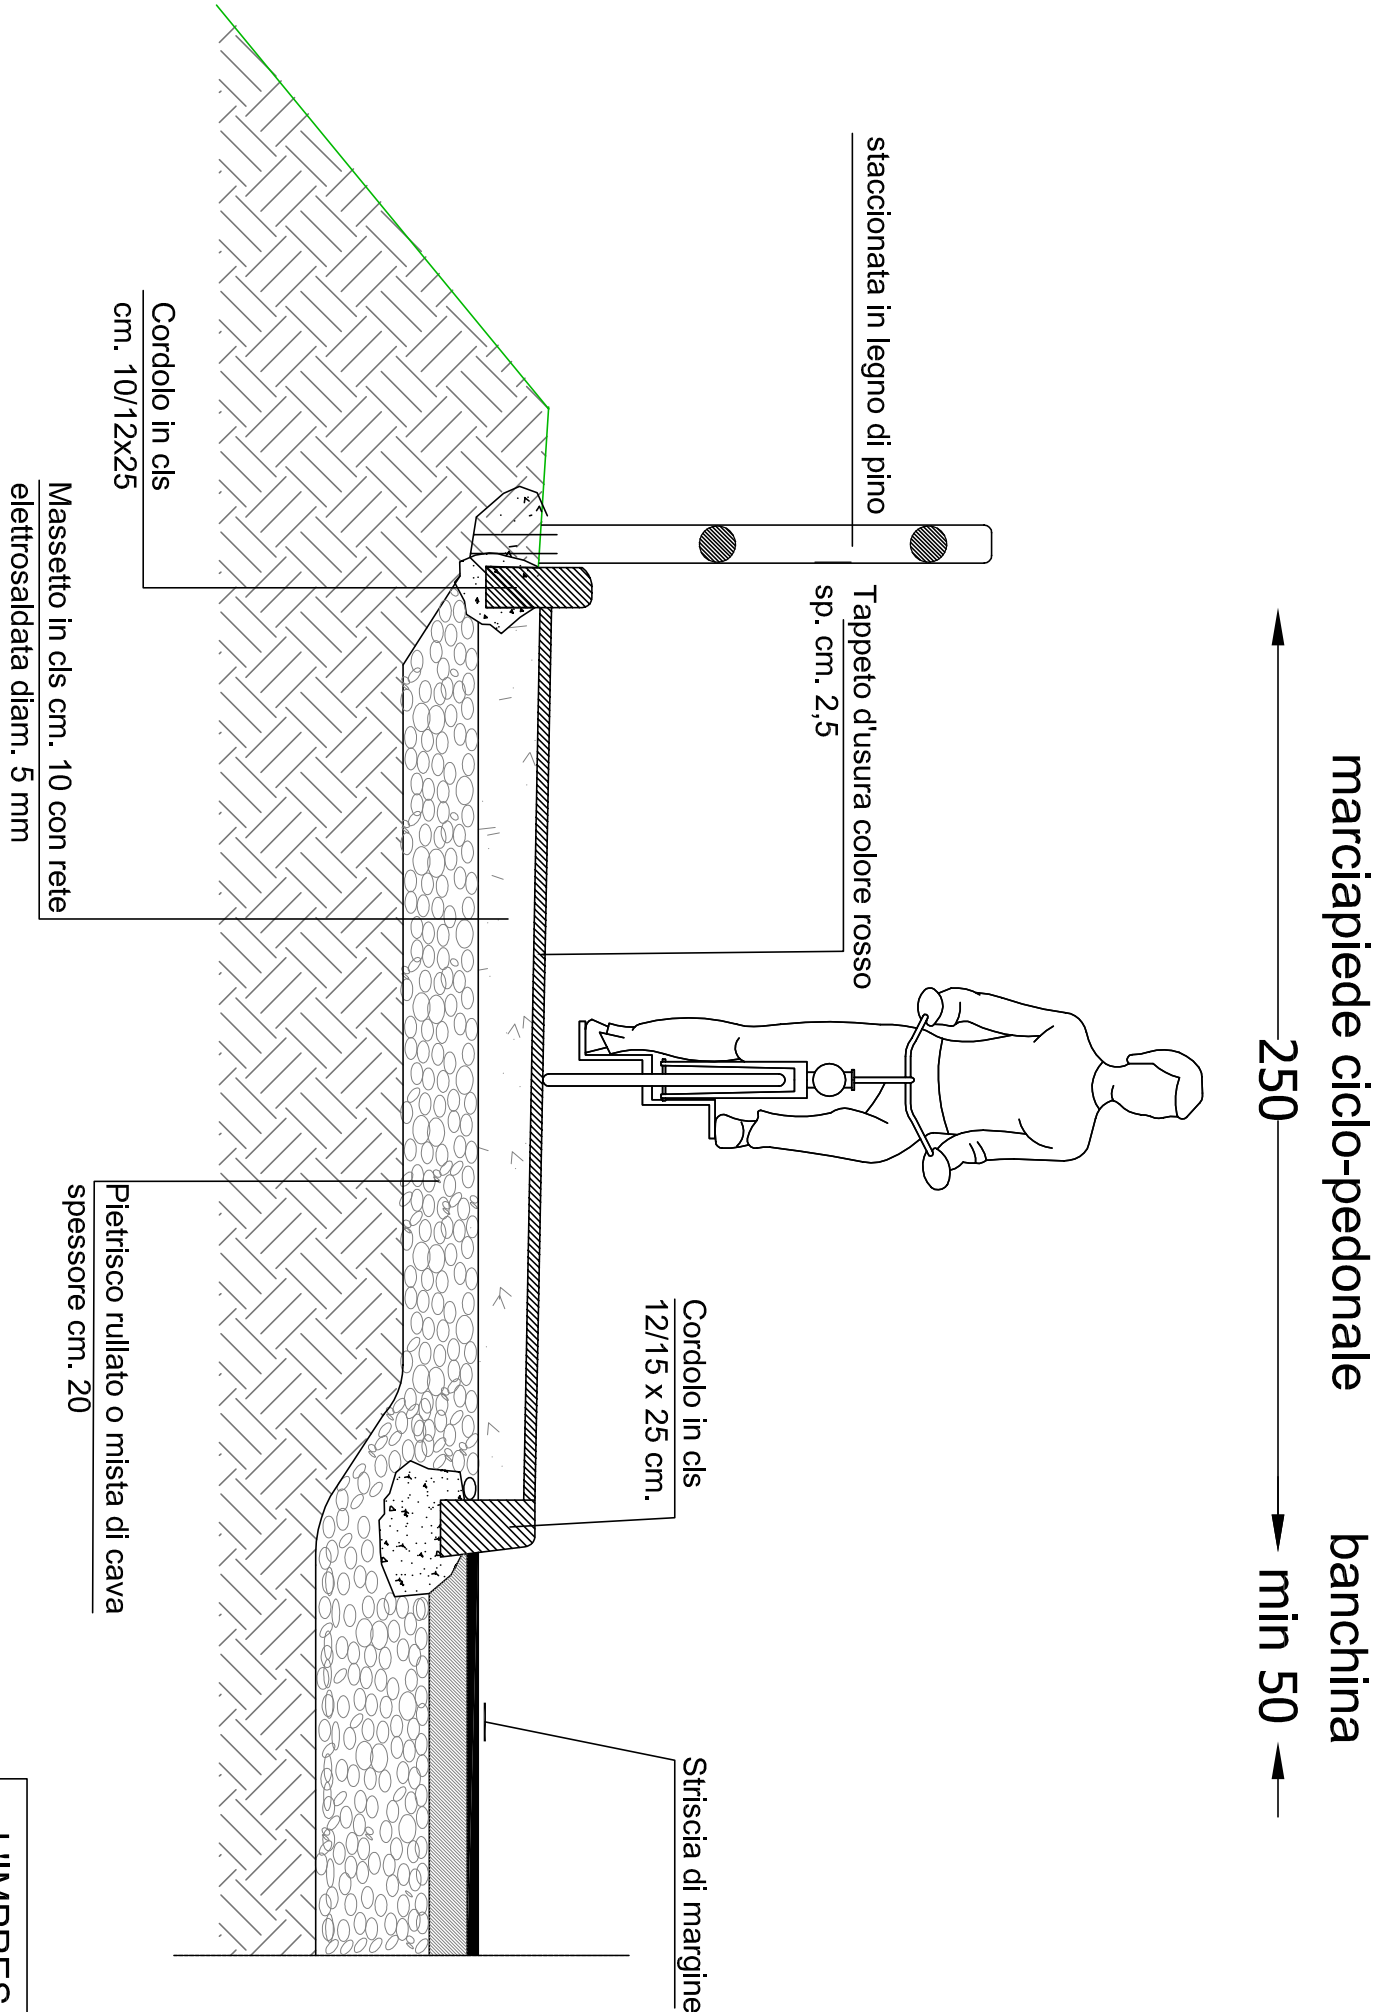

L'IMPRESA ESECUTRICE DEI LAVORI PRIMA DELL'ESECUZIONE DEGLI SCAVI DOVRÀ PREDISPORRE UN COORDINAMENTO DEI SOTTOSERVIZI ESISTENTI FACENDONE PREDISPORRE IL TRACCIAMENTO DAGLI ENTI INTERESSATI (LINEE ENEL MT E BT, GAS, ACQUEDOTTO, TELEFONIA, ECC.)

LEGENDA

- TRATTO STRADALE INTERESSATO DALL'INTERVENTO (S.P. 54)
- PERCORSO CICLOPEDONALE DI PROGETTO (larghezza 2,50 m)
- NUOVO PONTE DI SCAVALCO TORRENTE MOLGORETTA
- SISTEMAZIONE MARCIAPIEDE ESISTENTE