

- TESSUTO URBANO CONSOLIDATO**
- centro storico e nuclei antichi
 - Ville con contesti a verde di valore ambientale
 - insediamenti prevalentemente residenziali
 - insediamenti prevalentemente residenziali radi
 - attività produttive
 - attività commerciali - produttive - terziarie
- ATTREZZATURE DI USO PUBBLICO**
- aree ed attrezzature pubbliche o di interesse pubblico
 - impianti tecnologici esistenti
 - Area cimiteriale e relativa fascia di rispetto

- ELEMENTI, PERCORSI E VISUALI PAESISTICHE SIGNIFICATIVE**
- Edifici di particolare rilevanza architettonica - storica - culturale
 - il sistema delle ville storiche e contemporanee
 - il sistema delle cascate
 - Lapide
 - La cornice edilizia da preservare
 - Coni di visuale paesaggistica
 - Viali alberati
 - Alberature esistenti
 - Sentieri di interesse sovacomunale all'interno del Parco Regionale
 - Cerchio Lombardone F.S. - Verso
 - Lonago - Siroi
 - Cerchio Lombardone F.S. - Missaglia
 - Lonago - Bordo (Oglio Milano)
 - Montevocchia - Siroi
 - Percorsi esistenti

TERRITORIO AGRICOLO E NATURALE - PARCHI E AREE PROTETTE

IL SISTEMA AGRICOLO

Parco Regionale di Montevocchia e Valle del Curone (Approvato con D.G. n° X/2581 del 31 ottobre 2014 - BURL n°47 del 22.11.2014)

Parco Naturale di Montevocchia e Valle del Curone (D.L. n° 100/2008)

Parco Naturale di Montevocchia e Valle del Curone (D.L. n° 100/2008)

ELEMENTI P.T.C. PARCO DI MONTEVECCHIA E DELLA VALLE DEL CURONE

- Area degradata da progressiva attività estrattiva - A - Casa della Bellezza
- Area degradata da progressiva attività estrattiva - A - Marna della Cappona (Montevocchia)
- Area naturale (Montevocchia)
- Area naturale (Montevocchia)
- Siti di particolare rilievo geologico - Alagato D - NTA P.T.C. - Bellezza

- Ambiti pratici
- Ambiti agricoli intensivi
- Aree agricole di valore ambientale
- Assida agricola
- Tavola diolica area interrotta da vadoi - vadoi di ricambio delle acque
- Ambiti agricoli antropizzati
- Ambiti boscai - P.I.F.
- Ambiti agricoli prevalenti
- Semi
- Florovietismo
- Ambito agricolo da riqualificare

IL SISTEMA DEI TERRAZZAMENTI

- Terrazzamenti con valore storico - culturale e paesaggistico
- Terrazzamenti di valore ambientale e paesaggistico
- Terrazzamenti da riqualificare


- ELEMENTI PROGETTUALI DI CONNESSIONE E VALORIZZAZIONE AMBIENTALE ED ECOLOGICA**
- Corridoi ecologici di connessione
 - Interconnessioni dirette di ambiti territoriali appartenenti a Parco Regionale
 - Vano di connessione ecologica discontinua

Parco Regionale di Montevocchia e Valle del Curone

Ambiti oggetto di ampliamento (L.R. n° 13 del 16.07.2019)

Approvato con D.G. n° 38551 del 09.03.2019 - pubblicata su Bur n° 29 del 10.07.2019

Progetto di connessione ecologica tra gli ambiti di ampliamento del Parco di Montevocchia e della Valle del Curone e PLES del Coll Bazzani

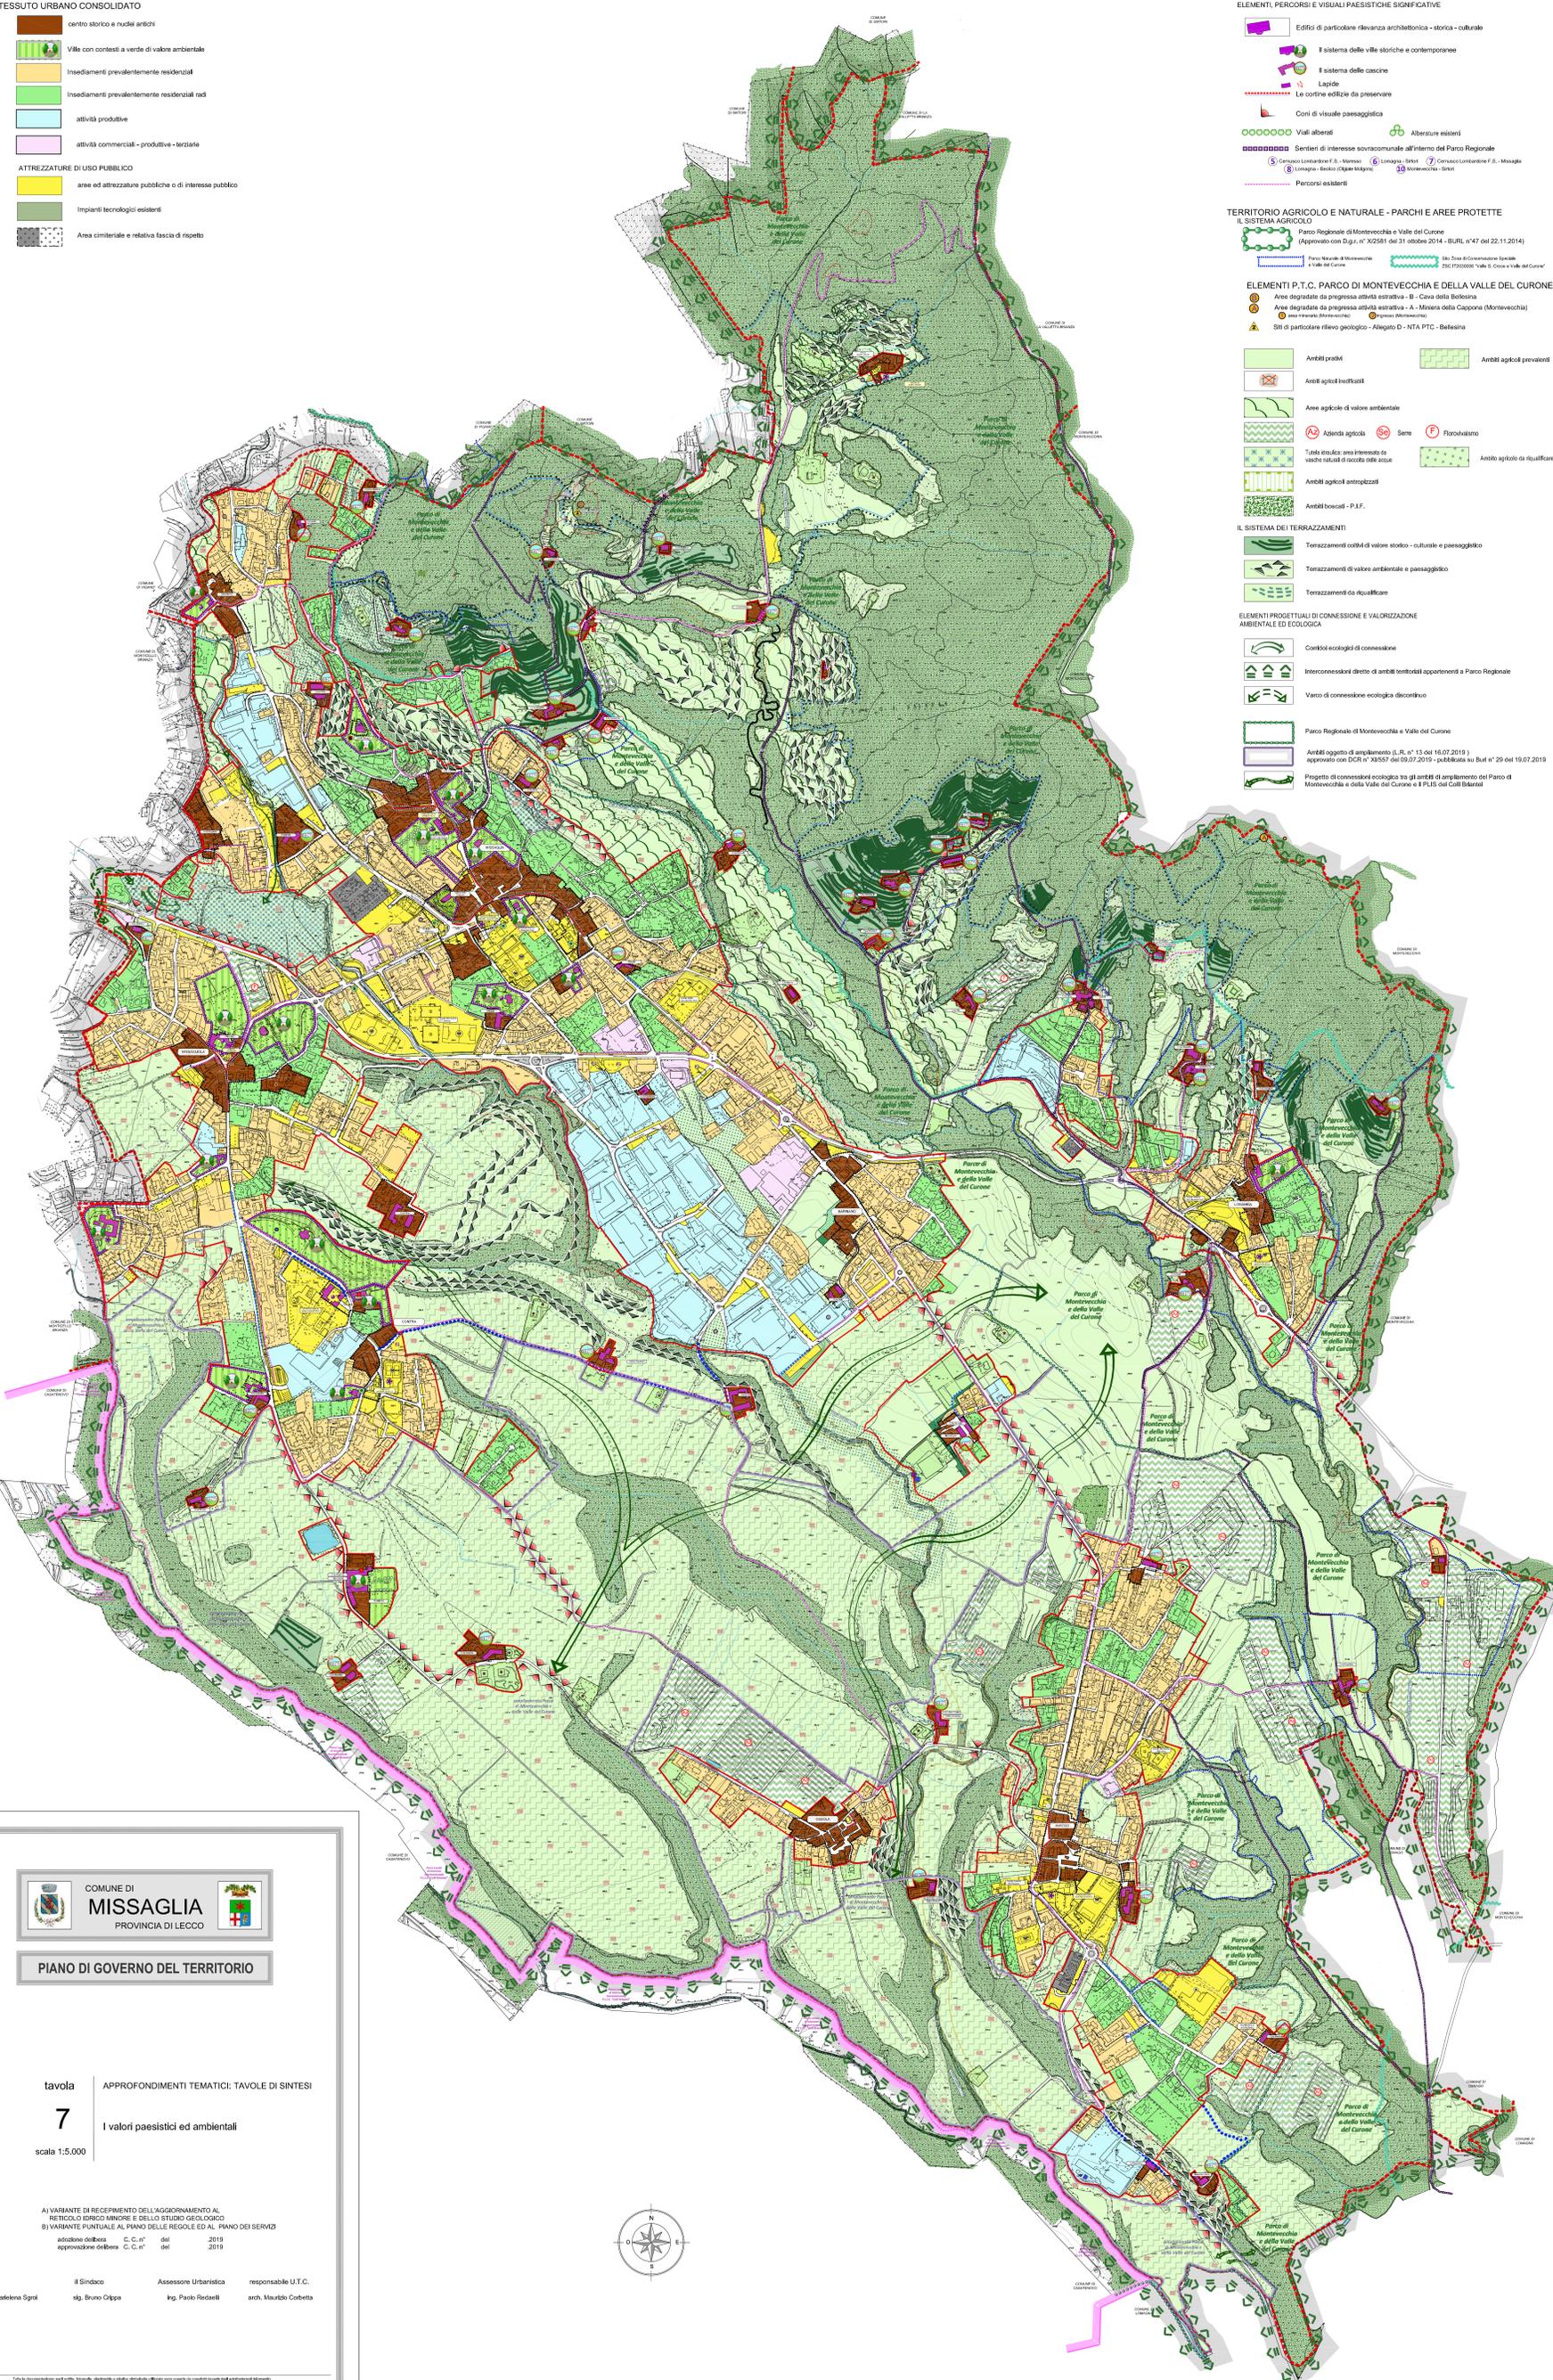

COMUNE DI MISSAGLIA
 PROVINCIA DI LECCO

PIANO DI GOVERNO DEL TERRITORIO

tavola | APPROFONDIMENTI TEMATICI: TAVOLE DI SINTESI
7
 I valori paesistici ed ambientali
 scala 1:5.000

A) VARIANTE DI RECEPIMENTO DELL'AGGIORNAMENTO AL RETICOLO IDRICO MINORE E DELLO STUDIO GEOLOGICO
 B) VARIANTE PUNTUALE AL PIANO DELLE REGOLE ED AL PIANO DEI SERVIZI
 adozione del Piano C.C. n° del 2019
 approvazione del Piano C.C. n° del 2019

il tecnico | il Sindaco | Assessore Urbanistica | responsabile U.T.C.
 dott. arch. Marielena Sgrù | sig. Bruno Crippa | ing. Paolo Redelli | arch. Maurizio Cobetta

elaborato da: Sgrù & Associati
 via G. Baffi 19 - tel. 031/3562122 - fax 031/3562130 - Mail: sgru@stutogrò.it

