




COMUNE DI

MISSAGLIA

PROVINCIA DI LECCO

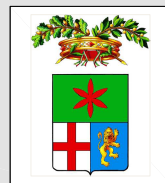

PIANO DI GOVERNO DEL TERRITORIO

stralcio allegato al Piano delle Regole:

PR 3A: Schede di analisi e d'intervento per dei Nuclei di Antica Formazione

Nucleo storico n° 9 - Località Molinata

Nucleo storico n° 16 - Località Molinello

Nucleo storico n° 36 - Località Cascina Molino Frattino

Nucleo storico n° 38 - Località Molino Cattaneo

Nucleo storico n° 63 - Località Lomaniga, piazza Pio XII

Elaborato da PGT Vigente redatto da

EMES BARBA - MAURO SALVADORI - ARCHITETTI ASSOCIATI

A) VARIANTE DI RECEPIMENTO DELL'AGGIORNAMENTO AL
RETICOLO IDRICO MINORE E DELLO STUDIO GEOLOGICO

B) VARIANTE PUNTUALE AL PIANO DELLE REGOLE ED AL PIANO DEI SERVIZI

adozione delibera	C. C. n°	del	.2019
approvazione delibera	C. C. n°	del	.2019

il tecnico

dott. arch. Marielena Sgroi

il Sindaco

sig. Bruno Crippa

Assessore Urbanistica



ing. Paolo Redaelli

responsabile U.T.C.

arch. Maurizio Corbetta

collaboratrice
Silvia Aragona

Tutta la documentazione: parti scritte, fotografie, planimetrie e relative simbologie utilizzate sono coperte da copyright da parte degli autori estensori del progetto.
Il loro utilizzo anche parziale è vietato fatta salva espressa autorizzazione scritta da richiedere agli autori

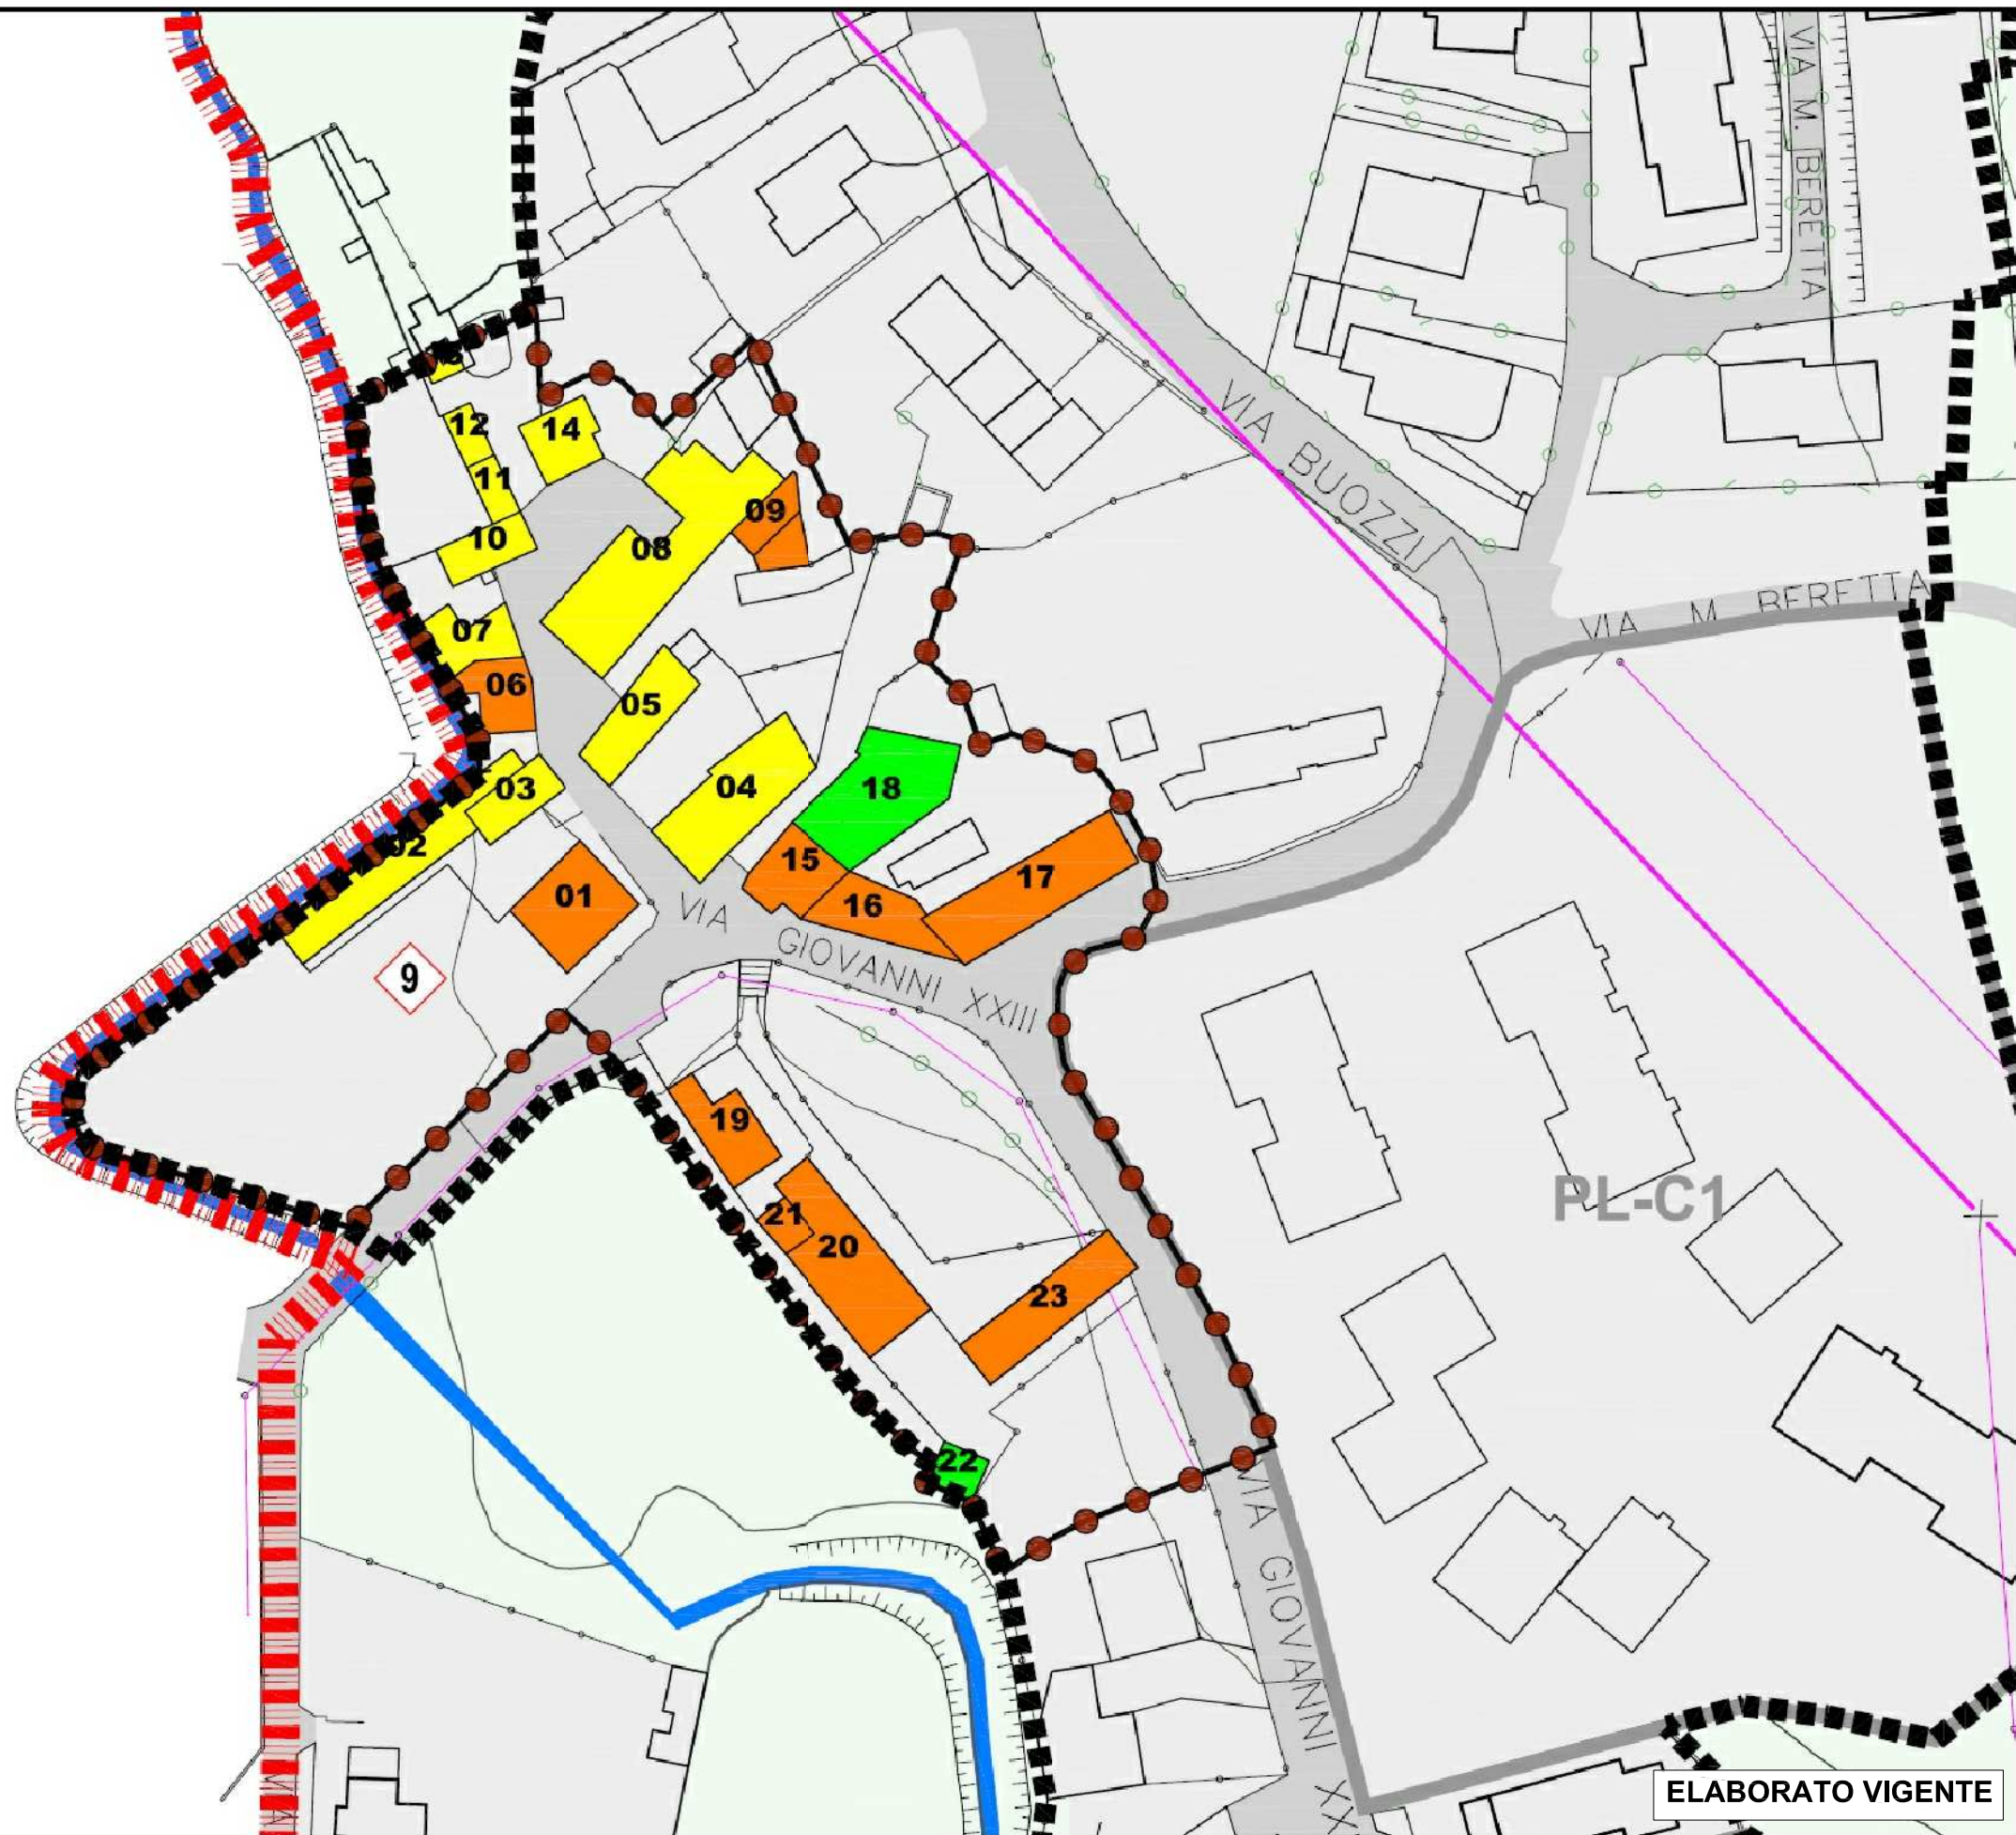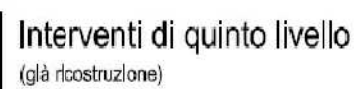

PIANO di
GOVERNO del
TERRITORIO

Piano delle Regole

Commissa:
U-142

Oggetto: Progetto: restituzione sintetica degli interventi previsti per gli edifici con individuazione degli episodi connotativi delle unità minime di intervento e delle strategie per i piani attuativi


PR_3A

Scala:
1:1.000


NUCLEO STORICO n° 9
LOCALITÀ: Molinata


Elaborato Vigente redatto da
EMES BARBA
MAURO SALVADORI
ARCHITETTI ASSOCIATI

Elaborato Variante redatto da
ARCH. MARIELENA SGROI

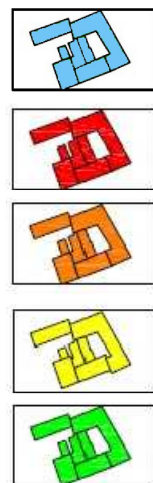


- Interventi di primo livello**
(manutenzione ordinaria e straordinaria senza possibilità di cambio d'uso ed aumento del peso insediativo)
- Interventi di secondo livello**
(restauro e risanamento conservativo)
- Interventi di terzo livello**
(ristrutturazione con mantenimento e conservazione delle caratteristiche architettoniche strutturali)
- Interventi di quarto livello**
(già ristrutturazione edilizia)
- Interventi di quinto livello**
(già ricostruzione)

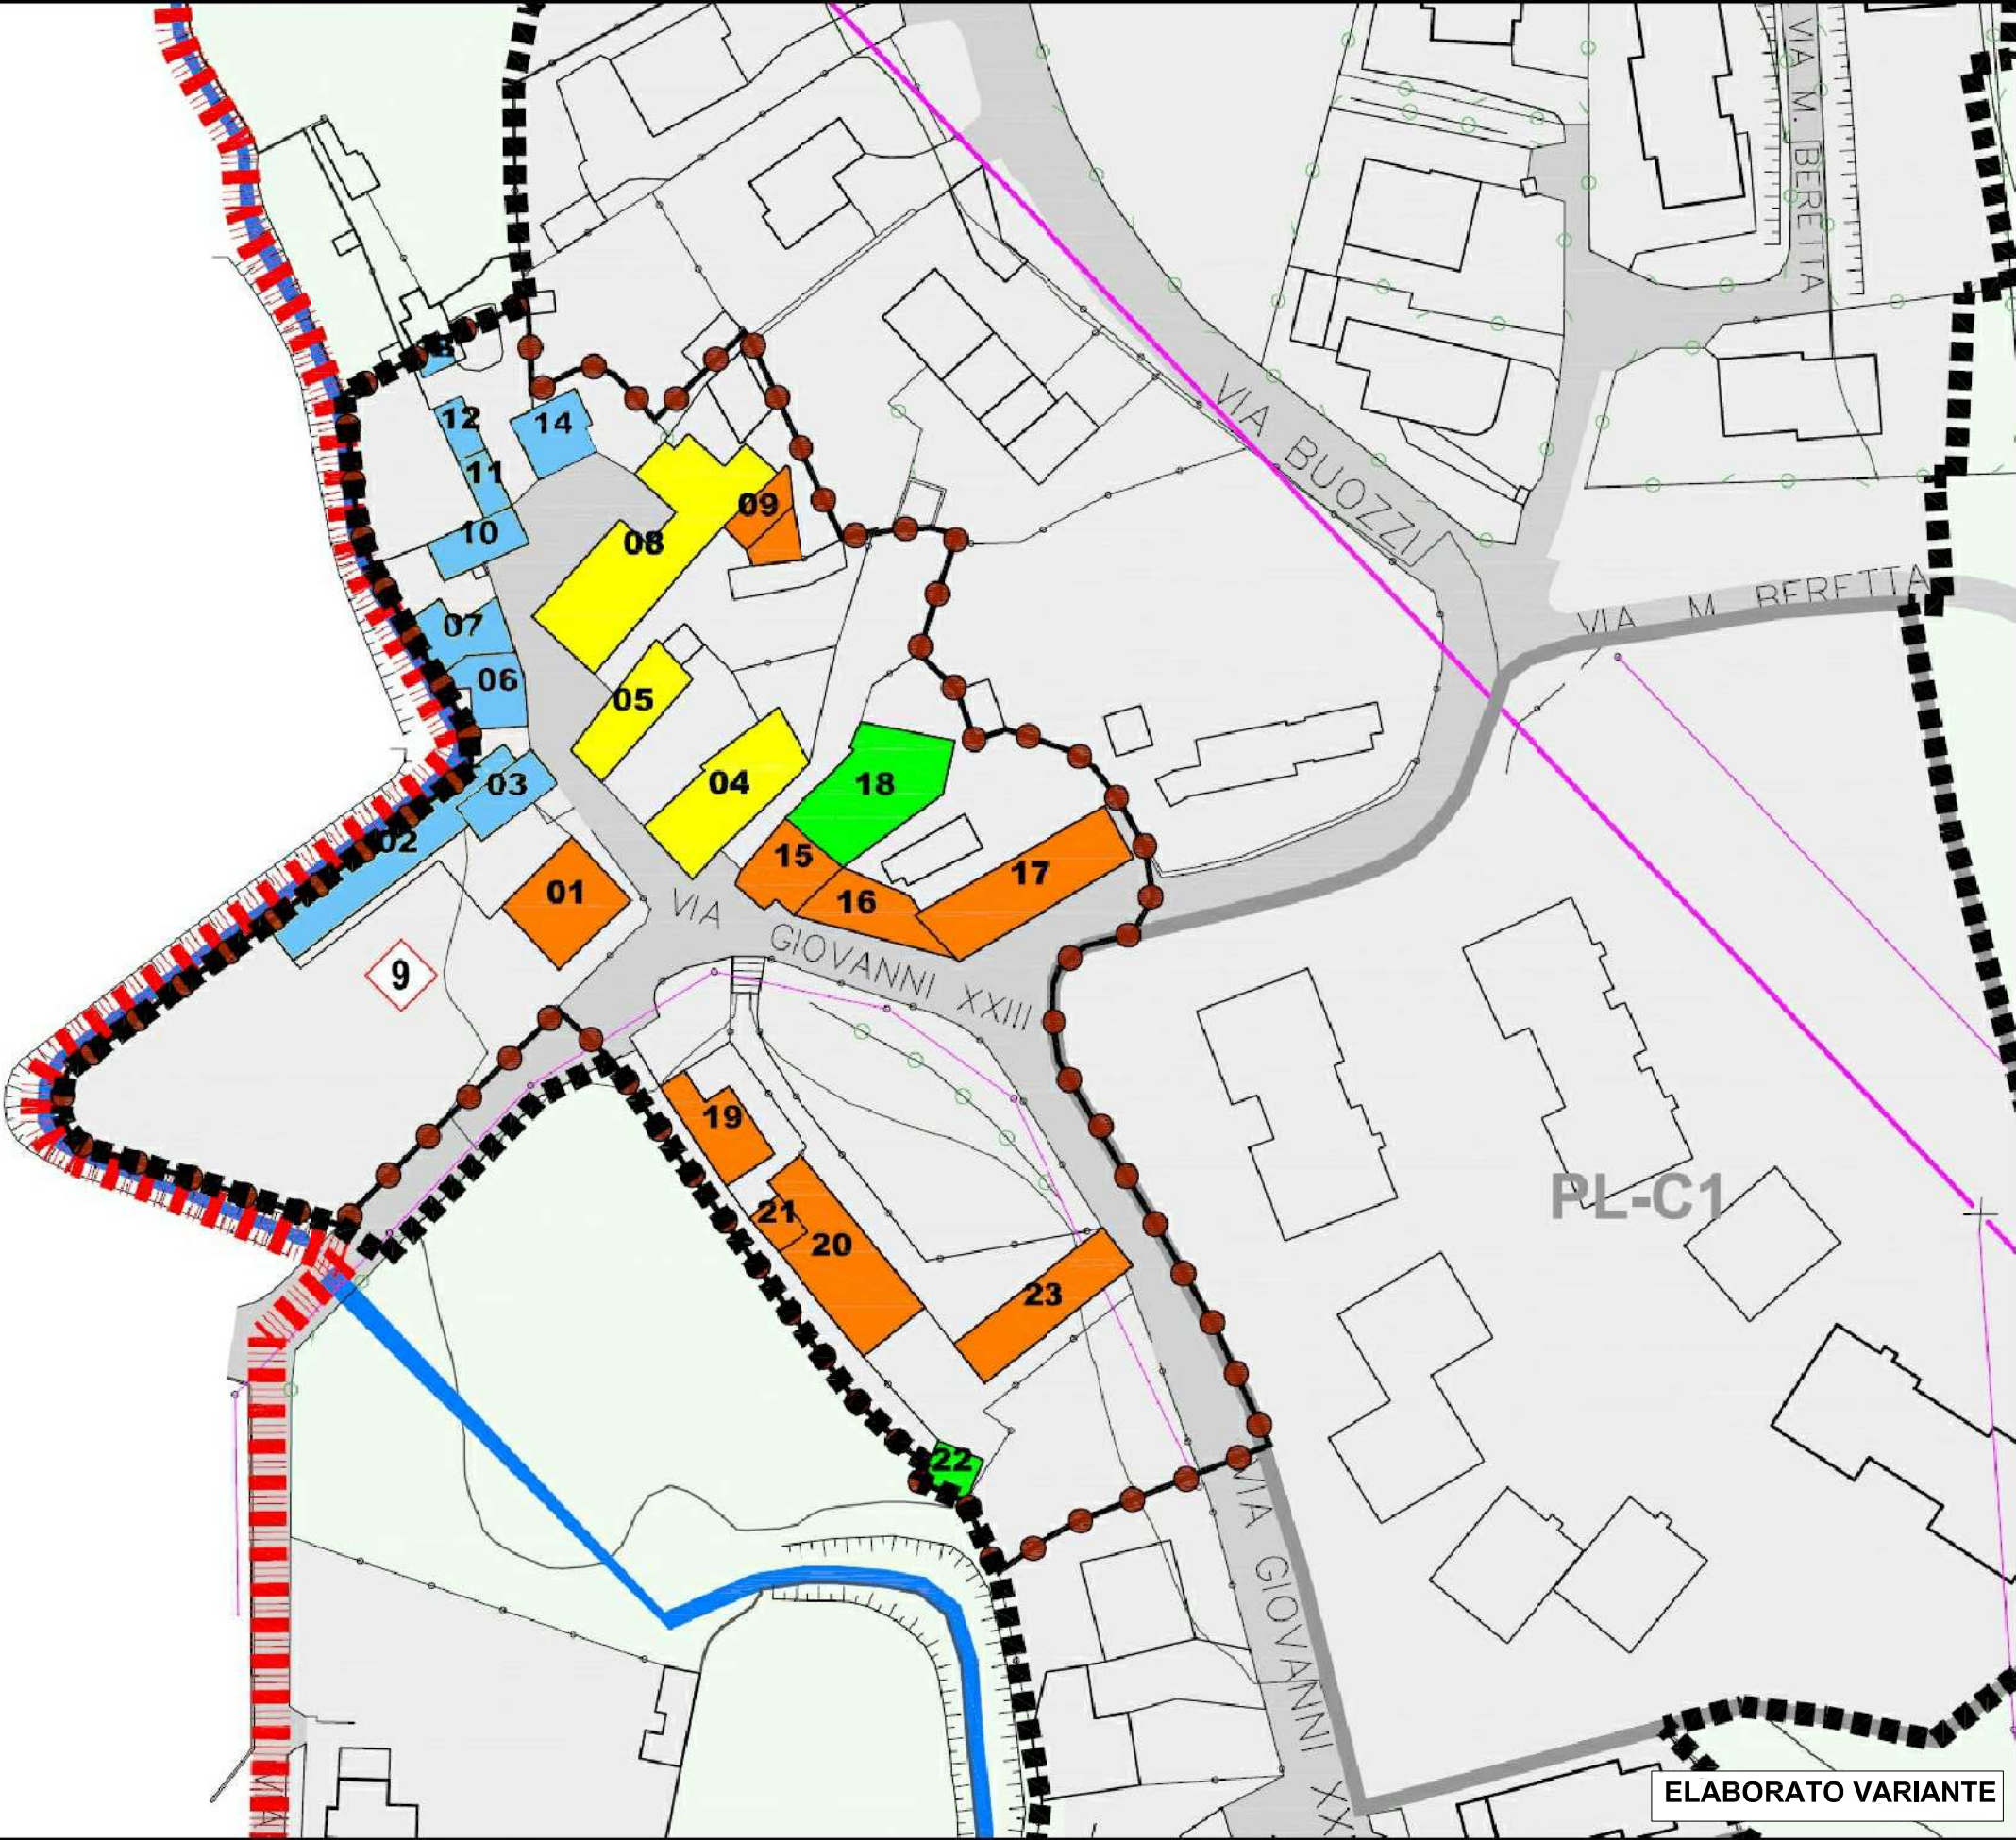

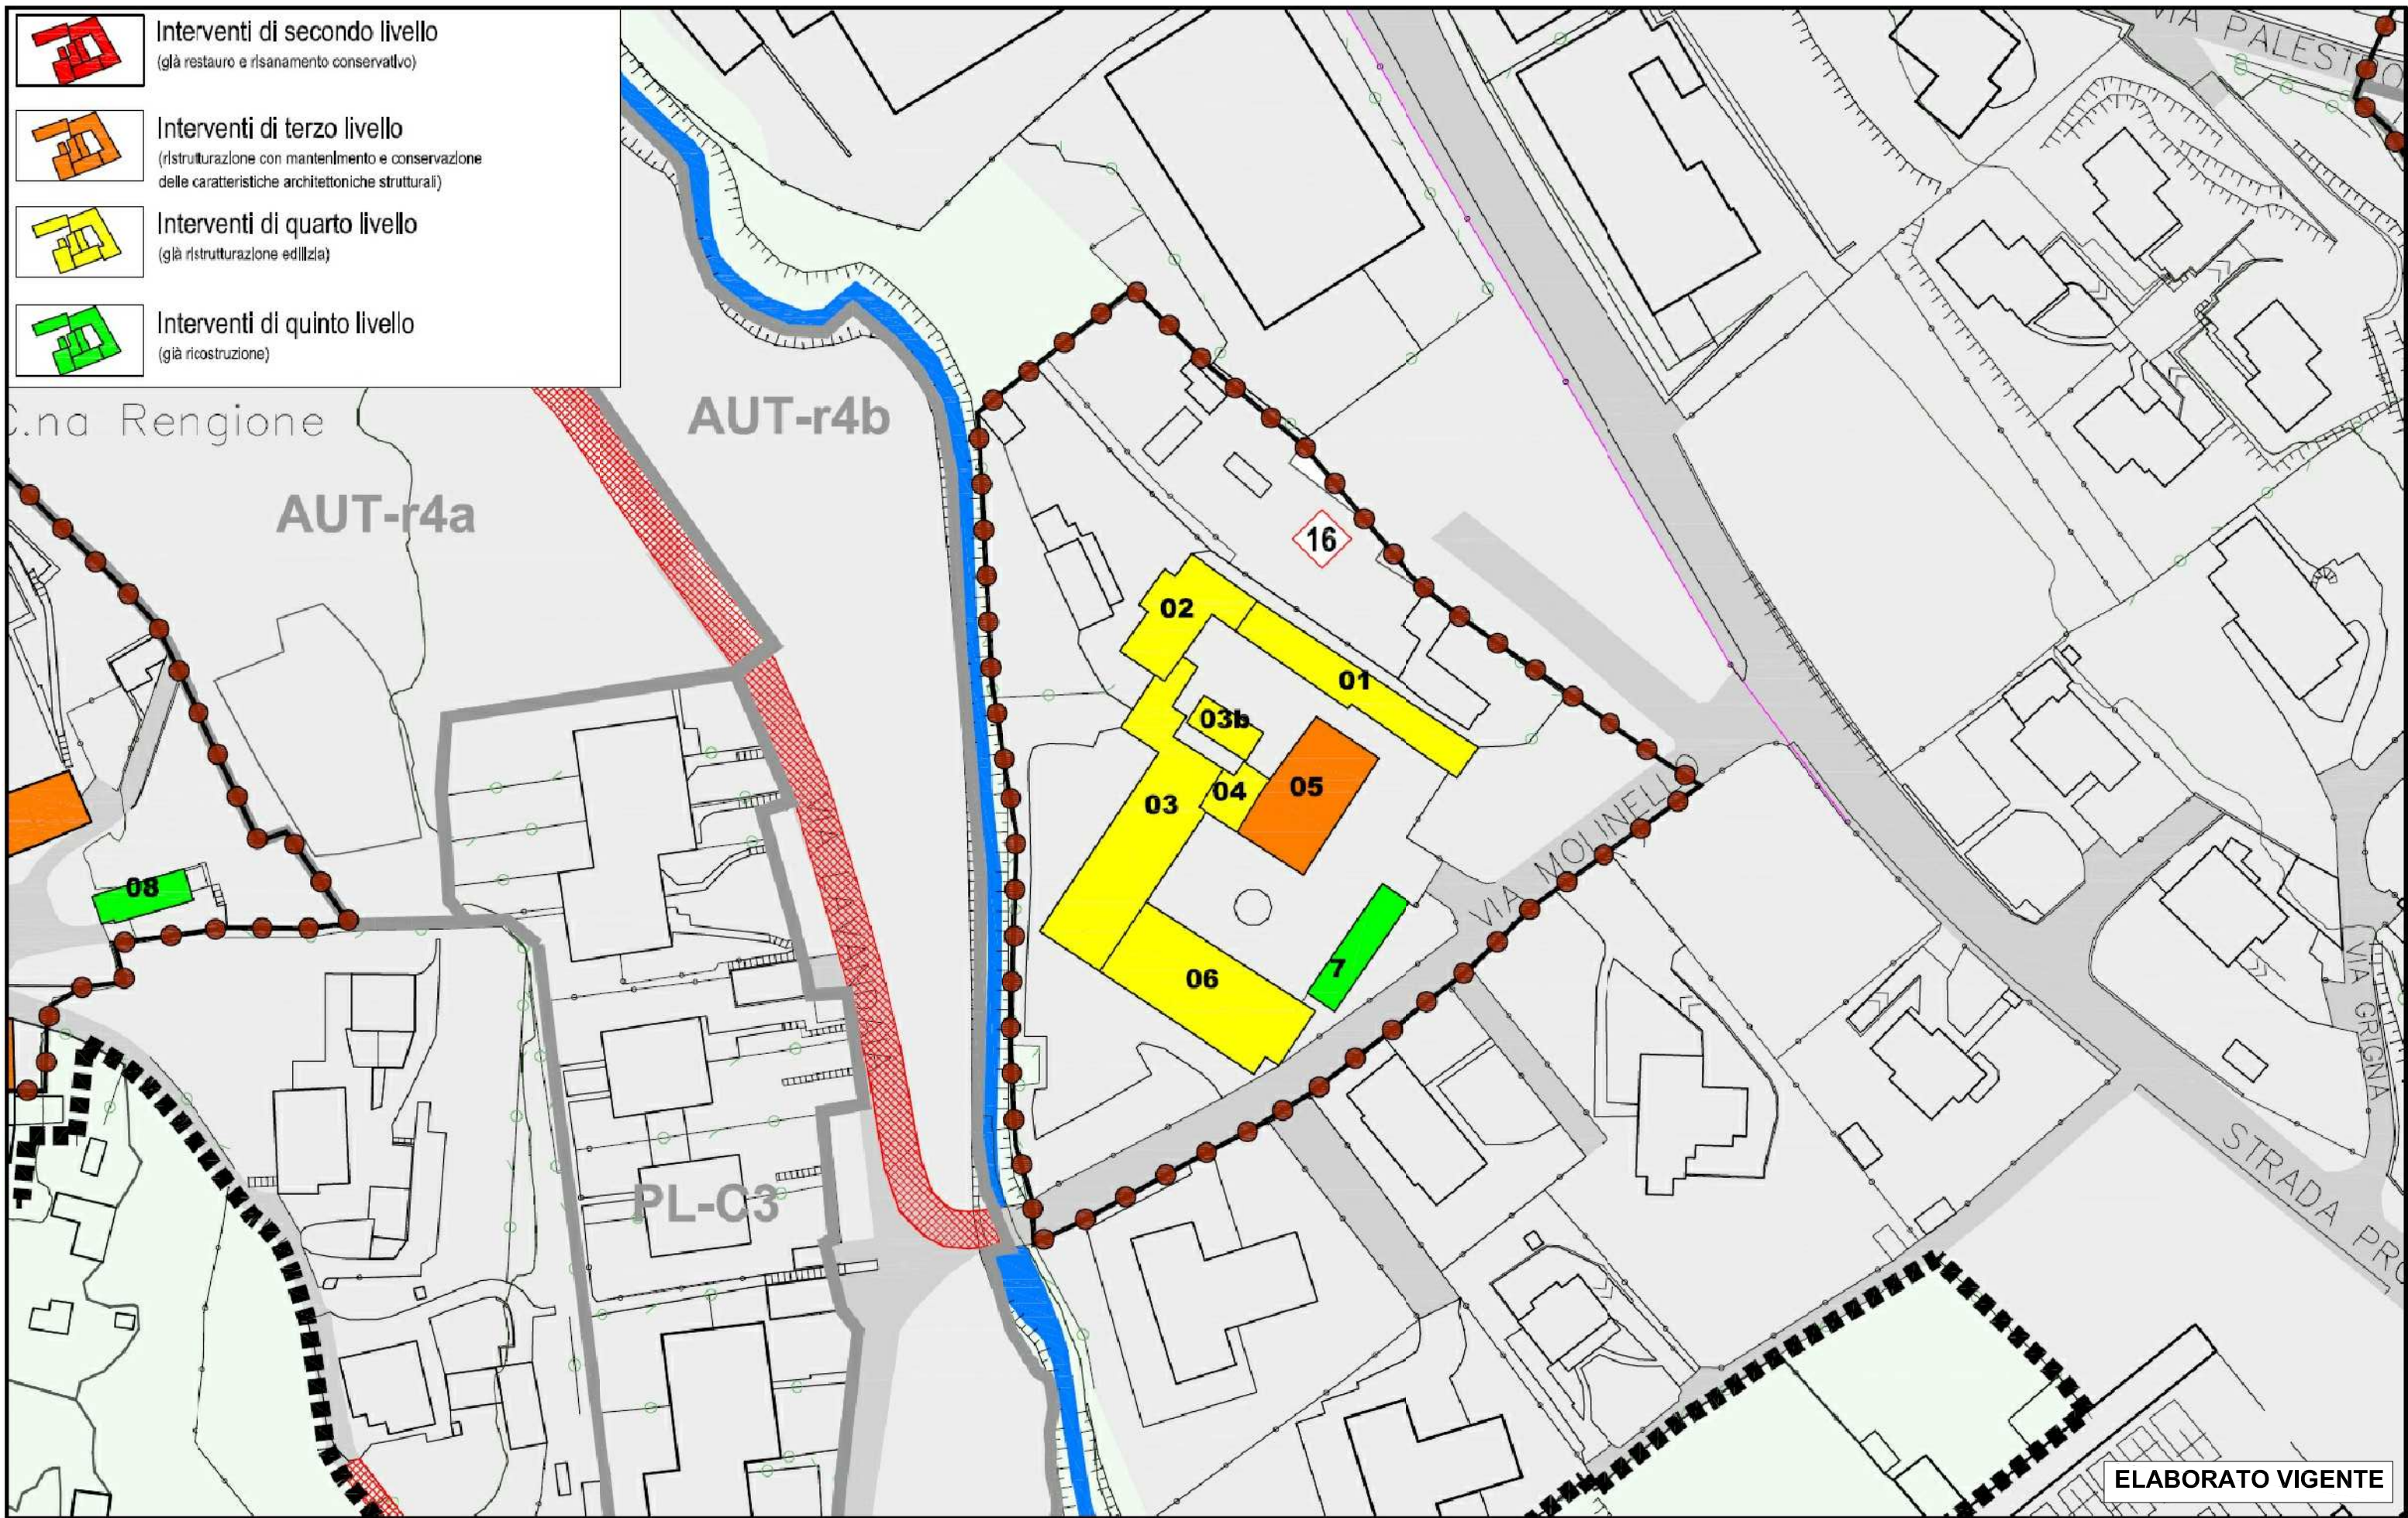

ELABORATO VIGENTE

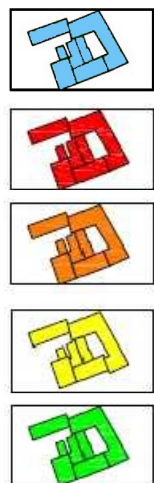


Interventi di primo livello
(manutenzione ordinaria e straordinaria senza possibilità di cambio d'uso ed aumento del peso insediativo)

Interventi di secondo livello
(restauro e risanamento conservativo)


Interventi di terzo livello
(ristrutturazione con mantenimento e conservazione delle caratteristiche architettoniche strutturali)


Interventi di quarto livello
(già ristrutturazione edilizia)


Interventi di quinto livello
(già ricostruzione)

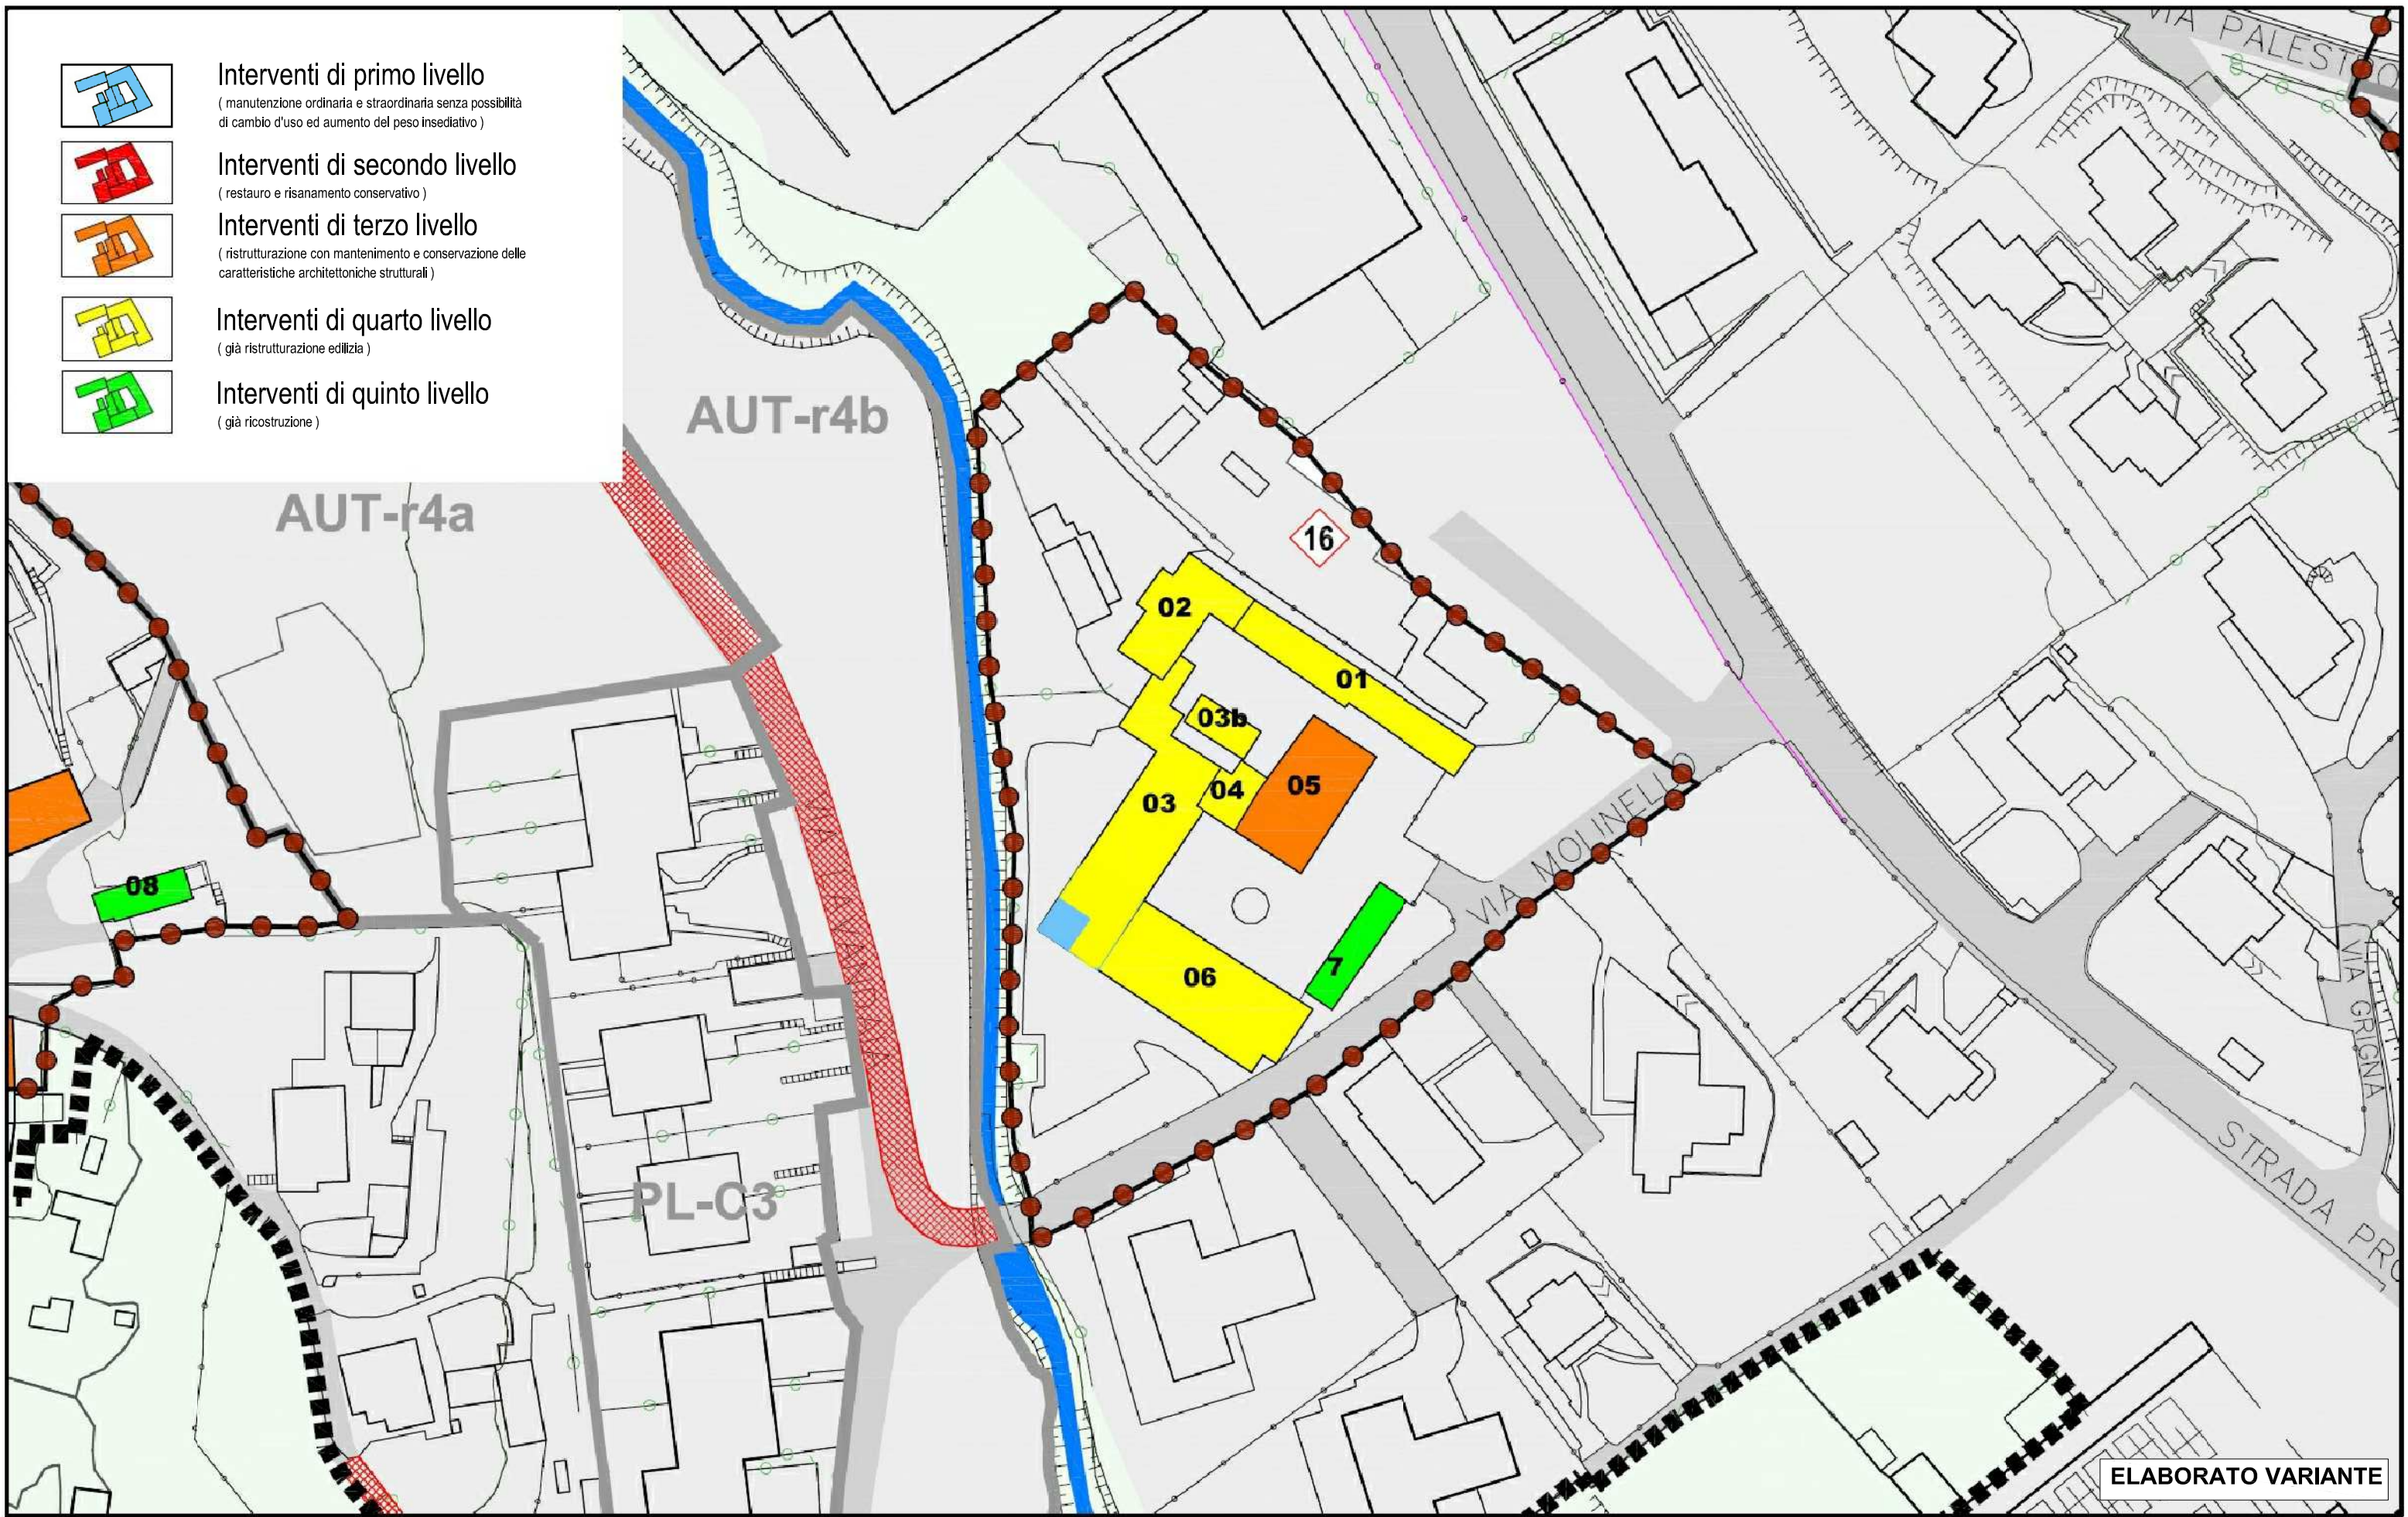


ELABORATO VARIANTE

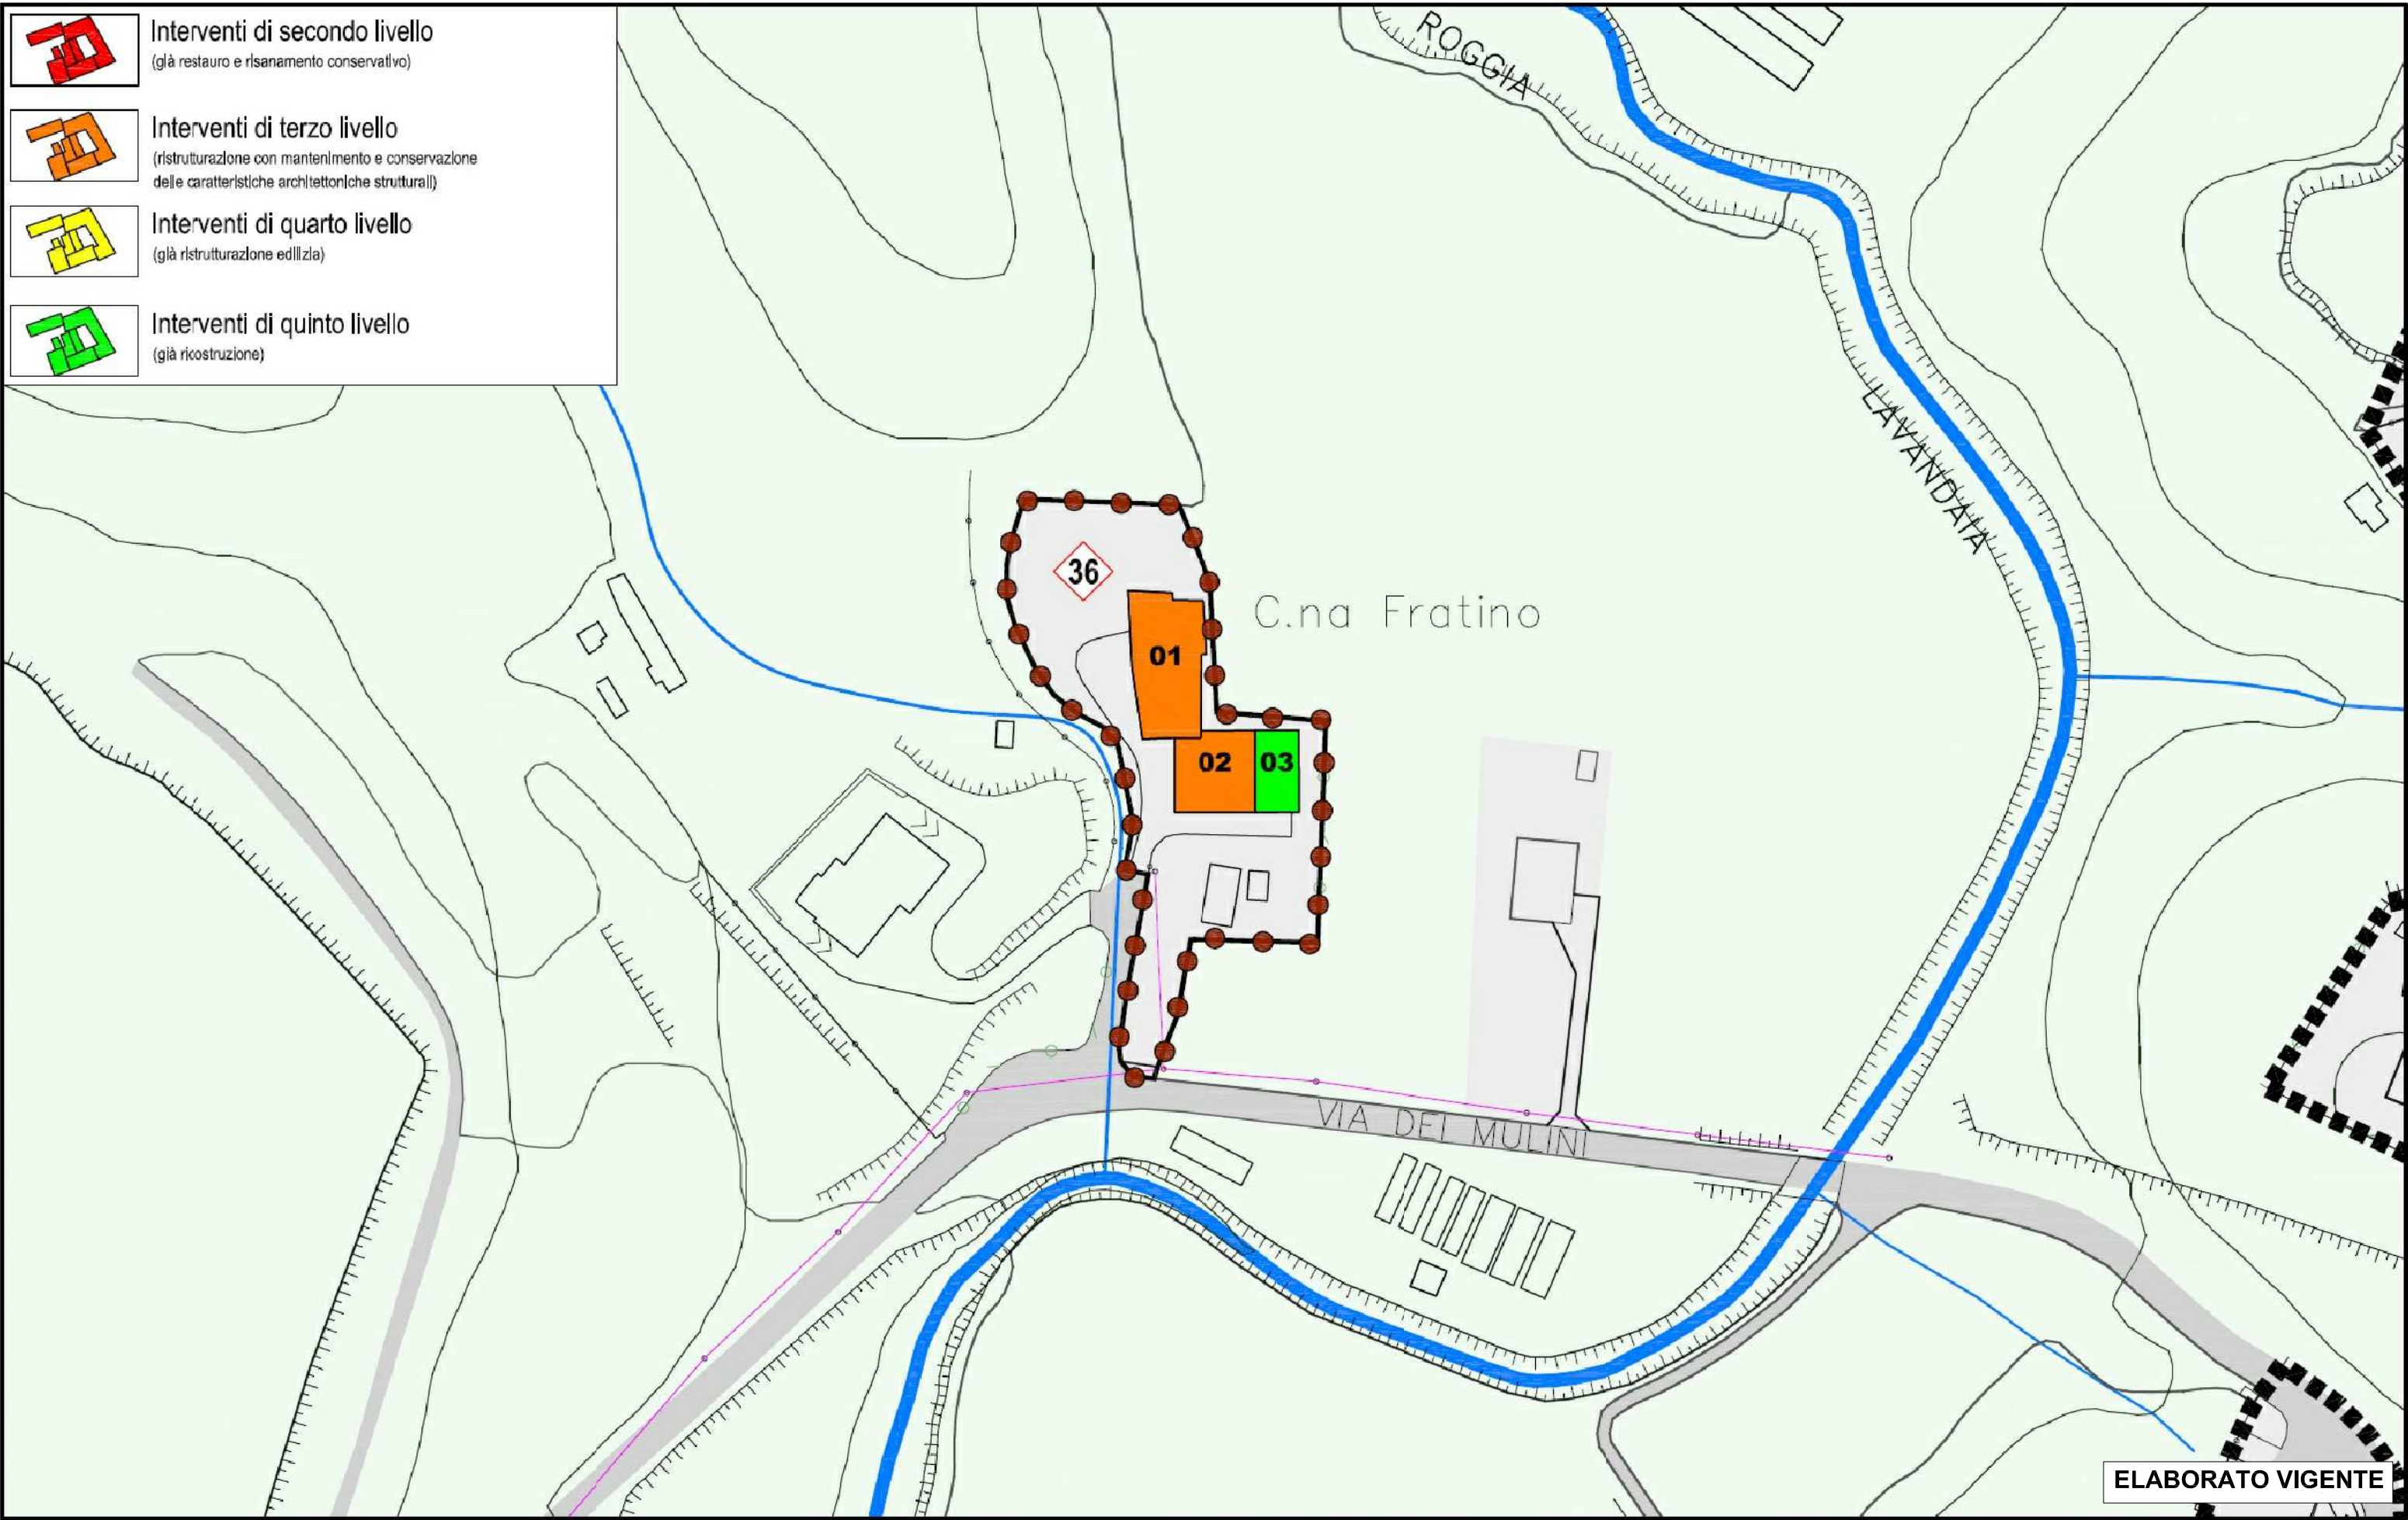

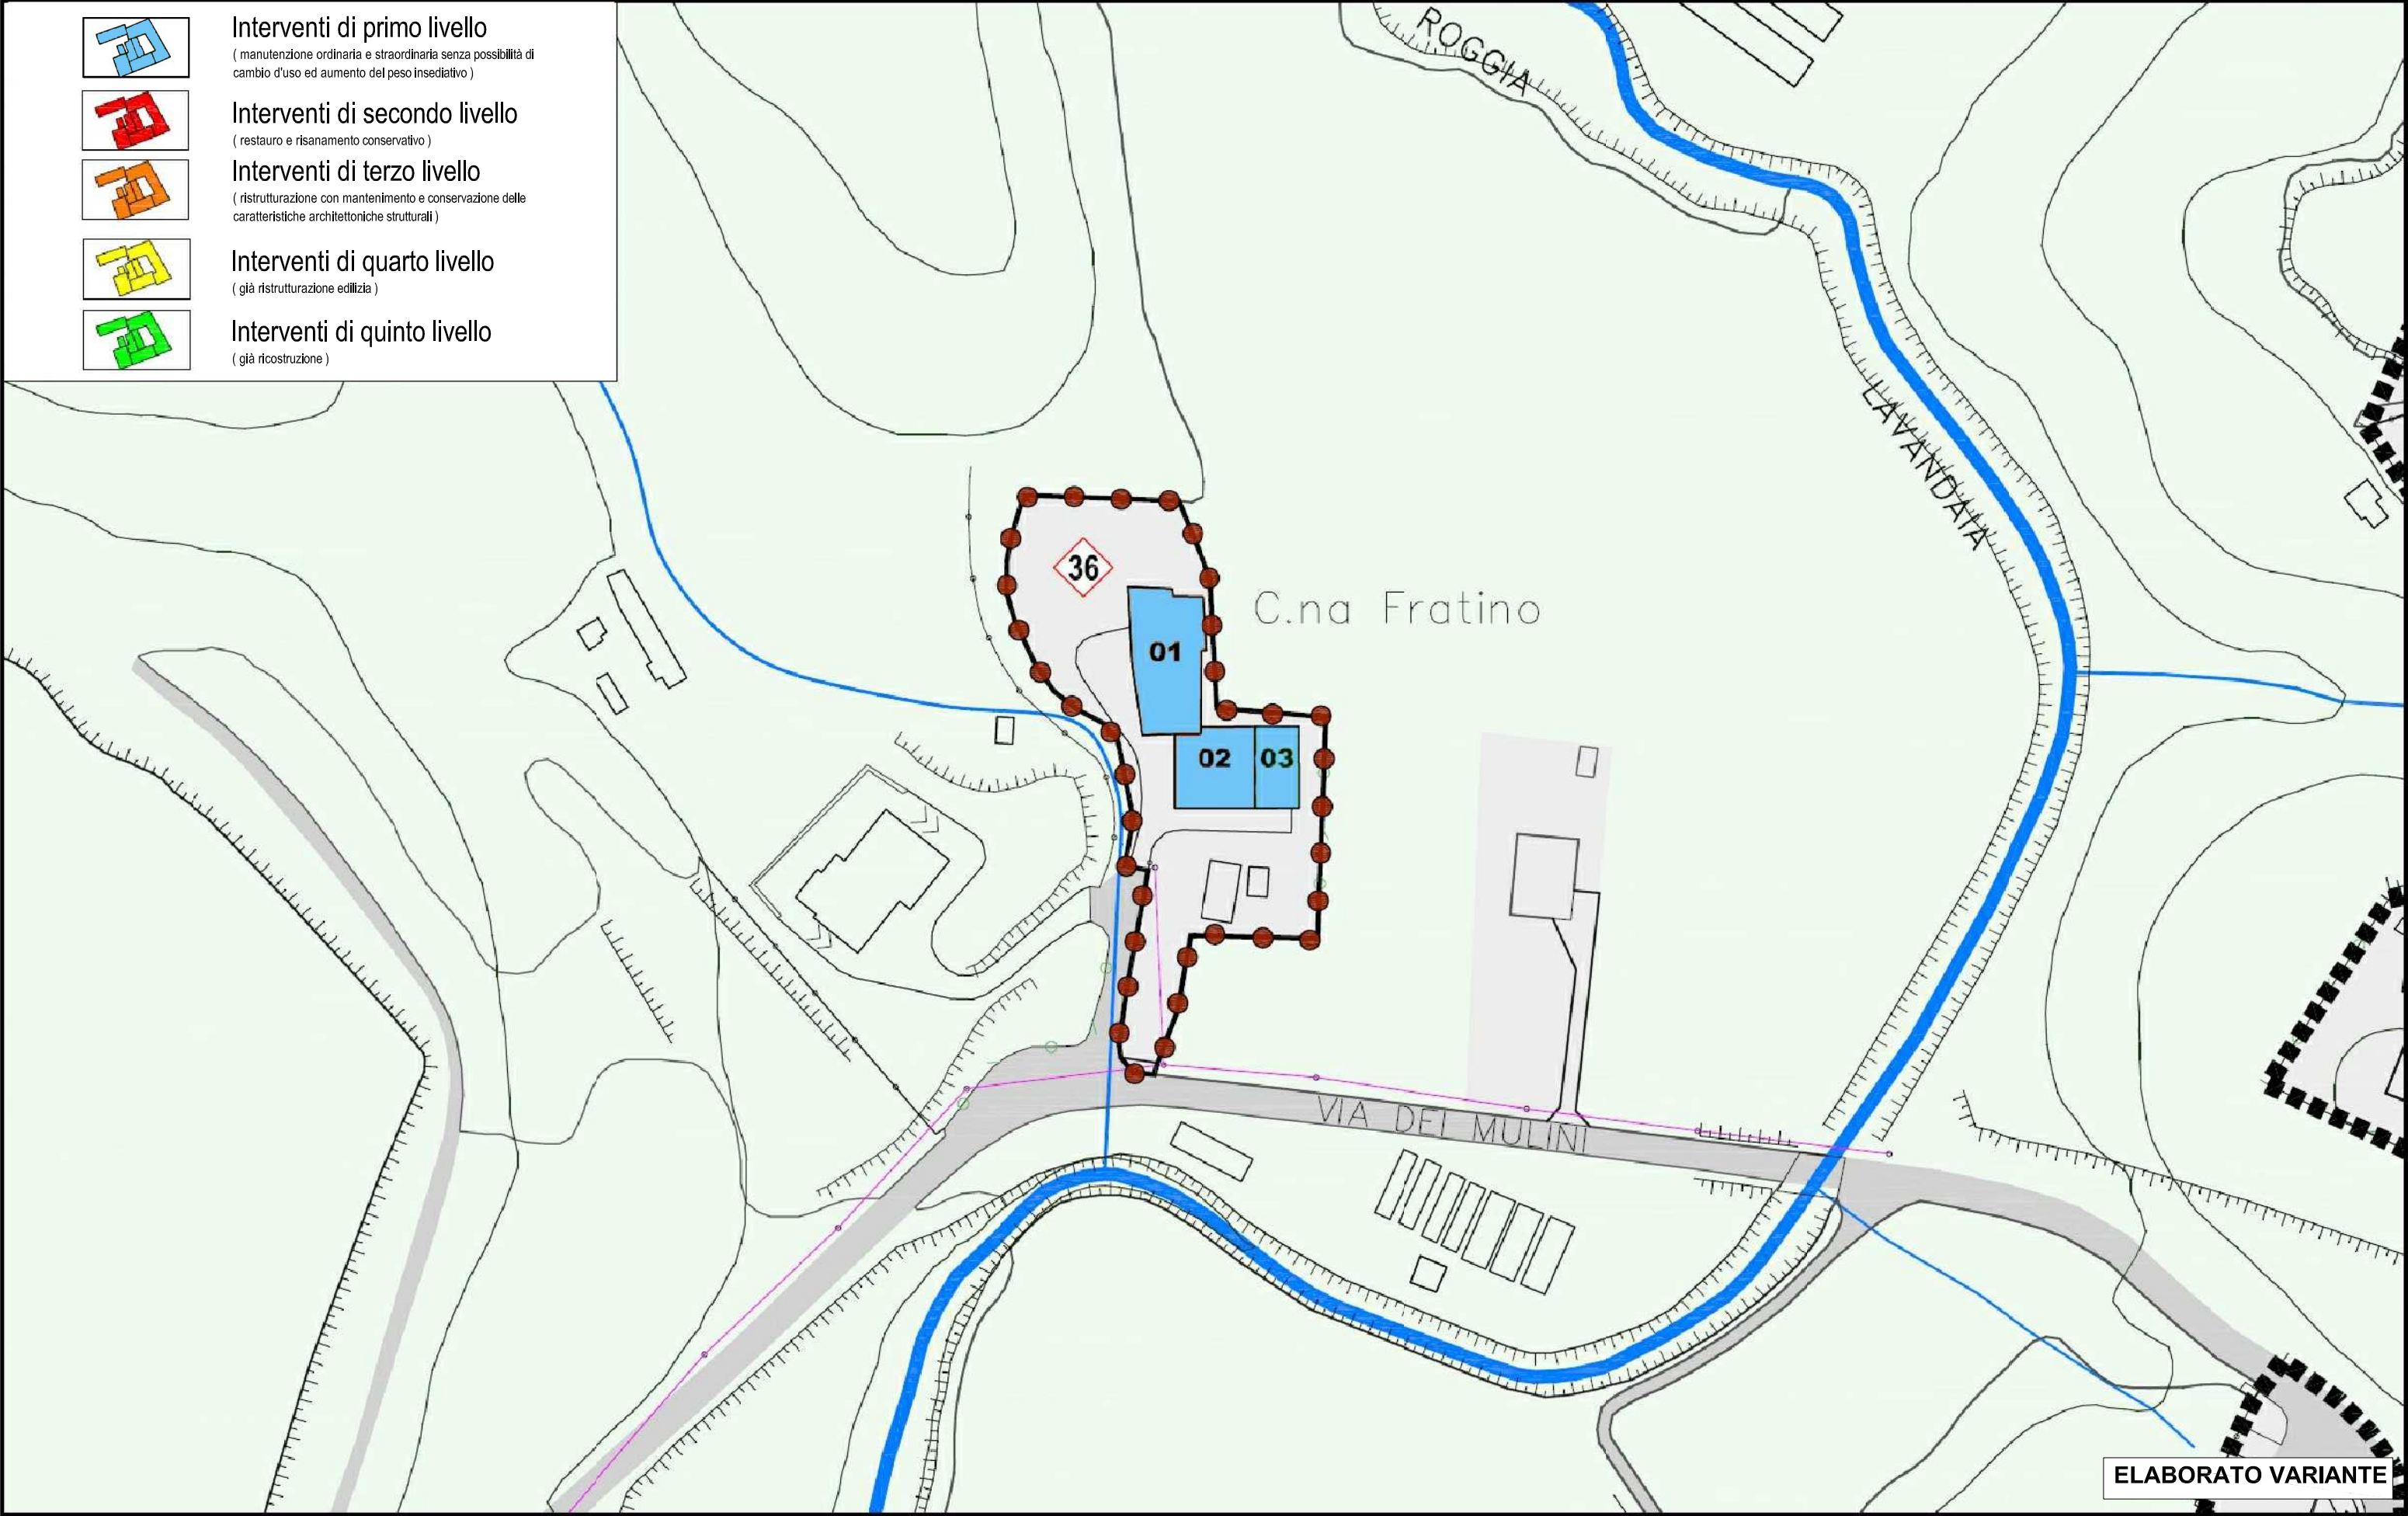

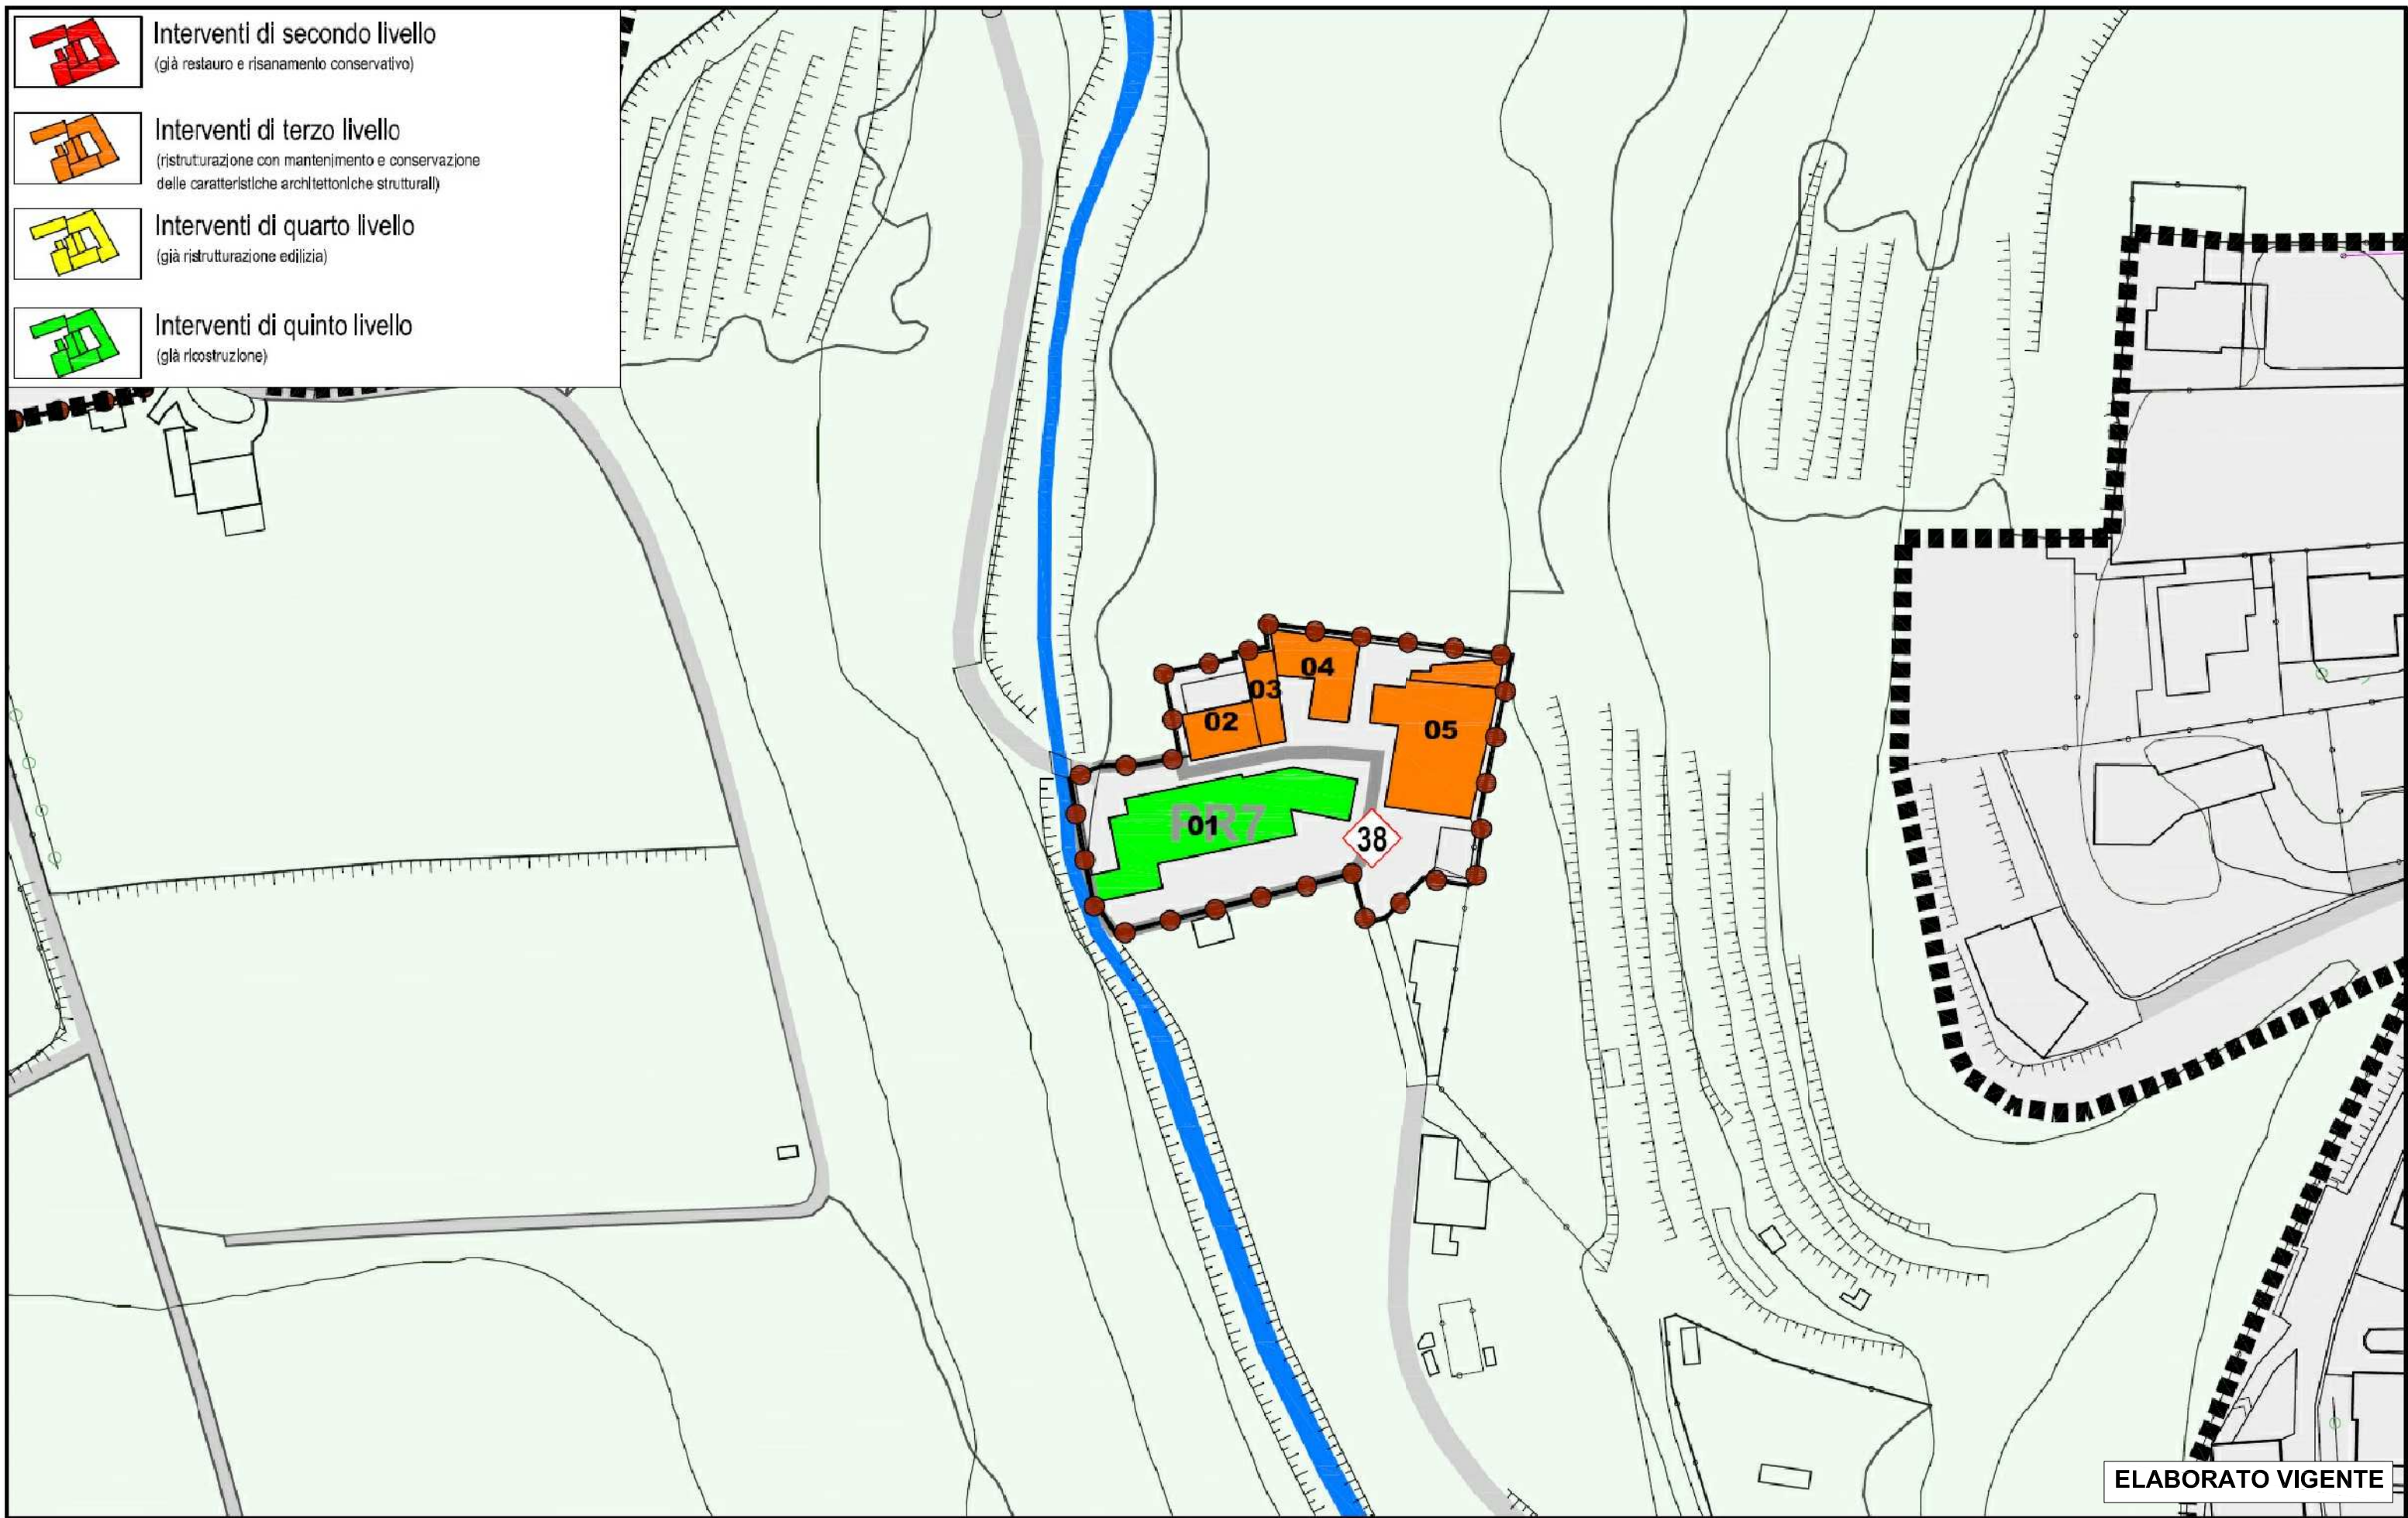

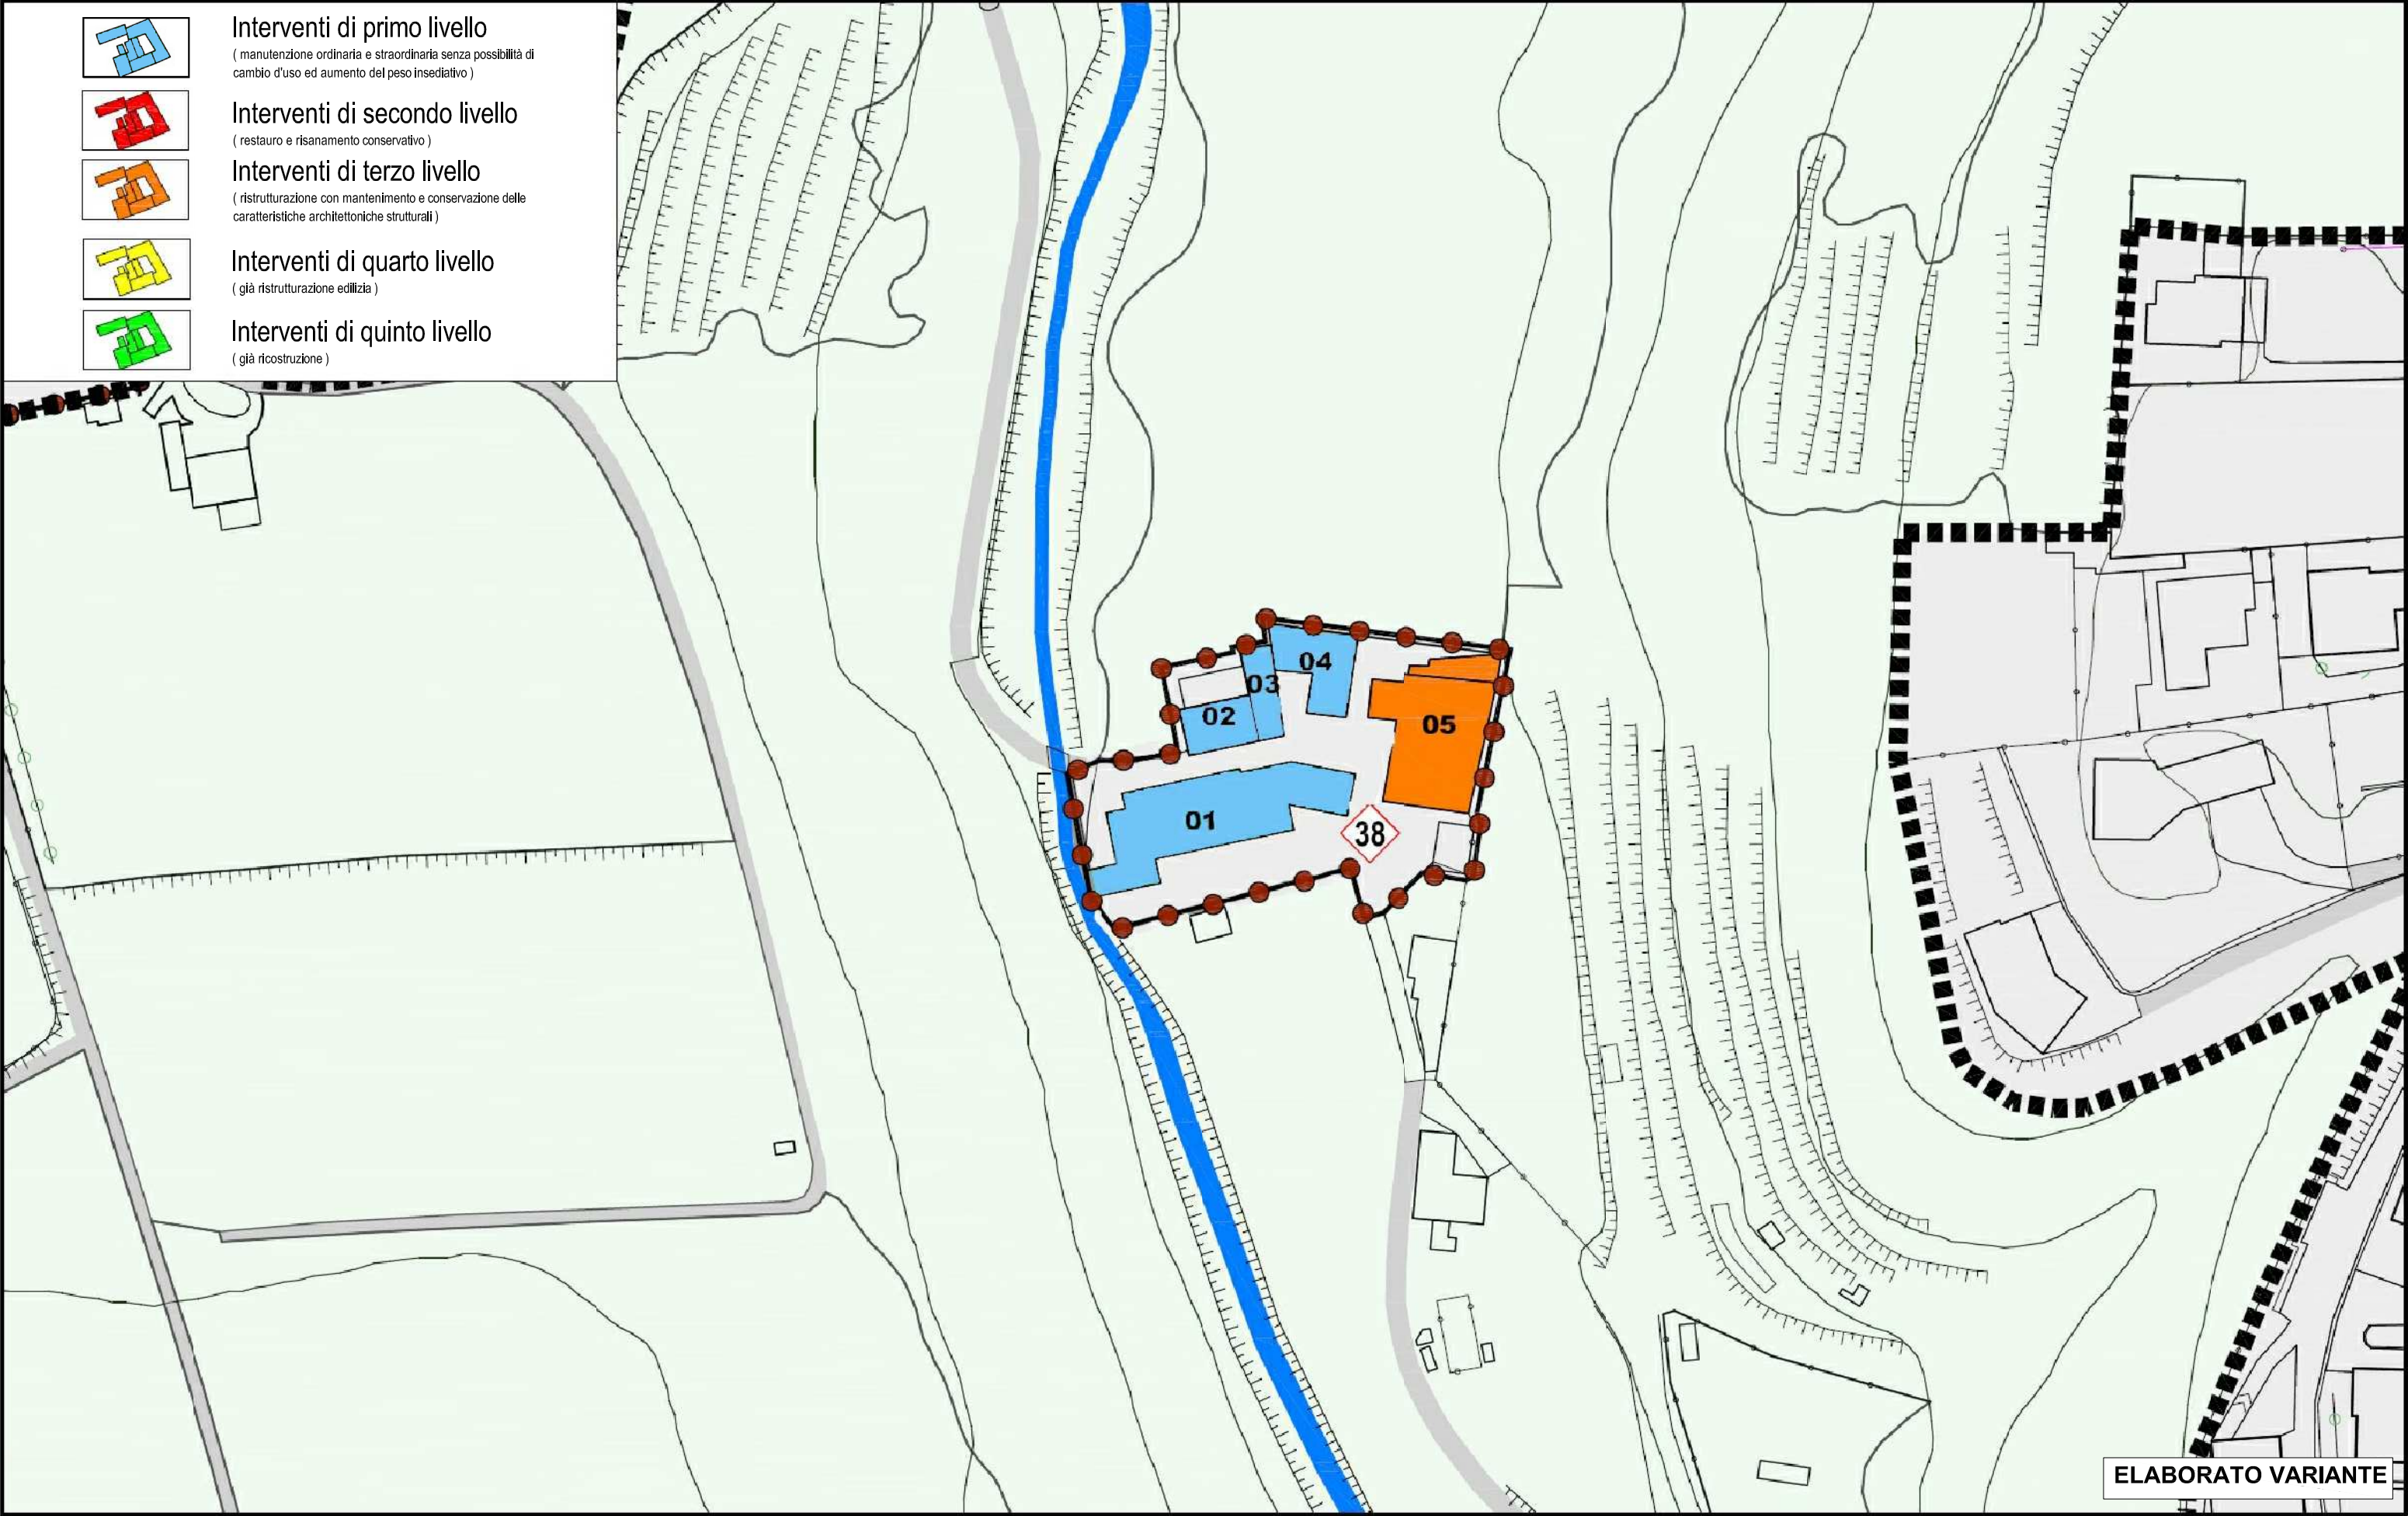

ELABORATO VARIANTE

