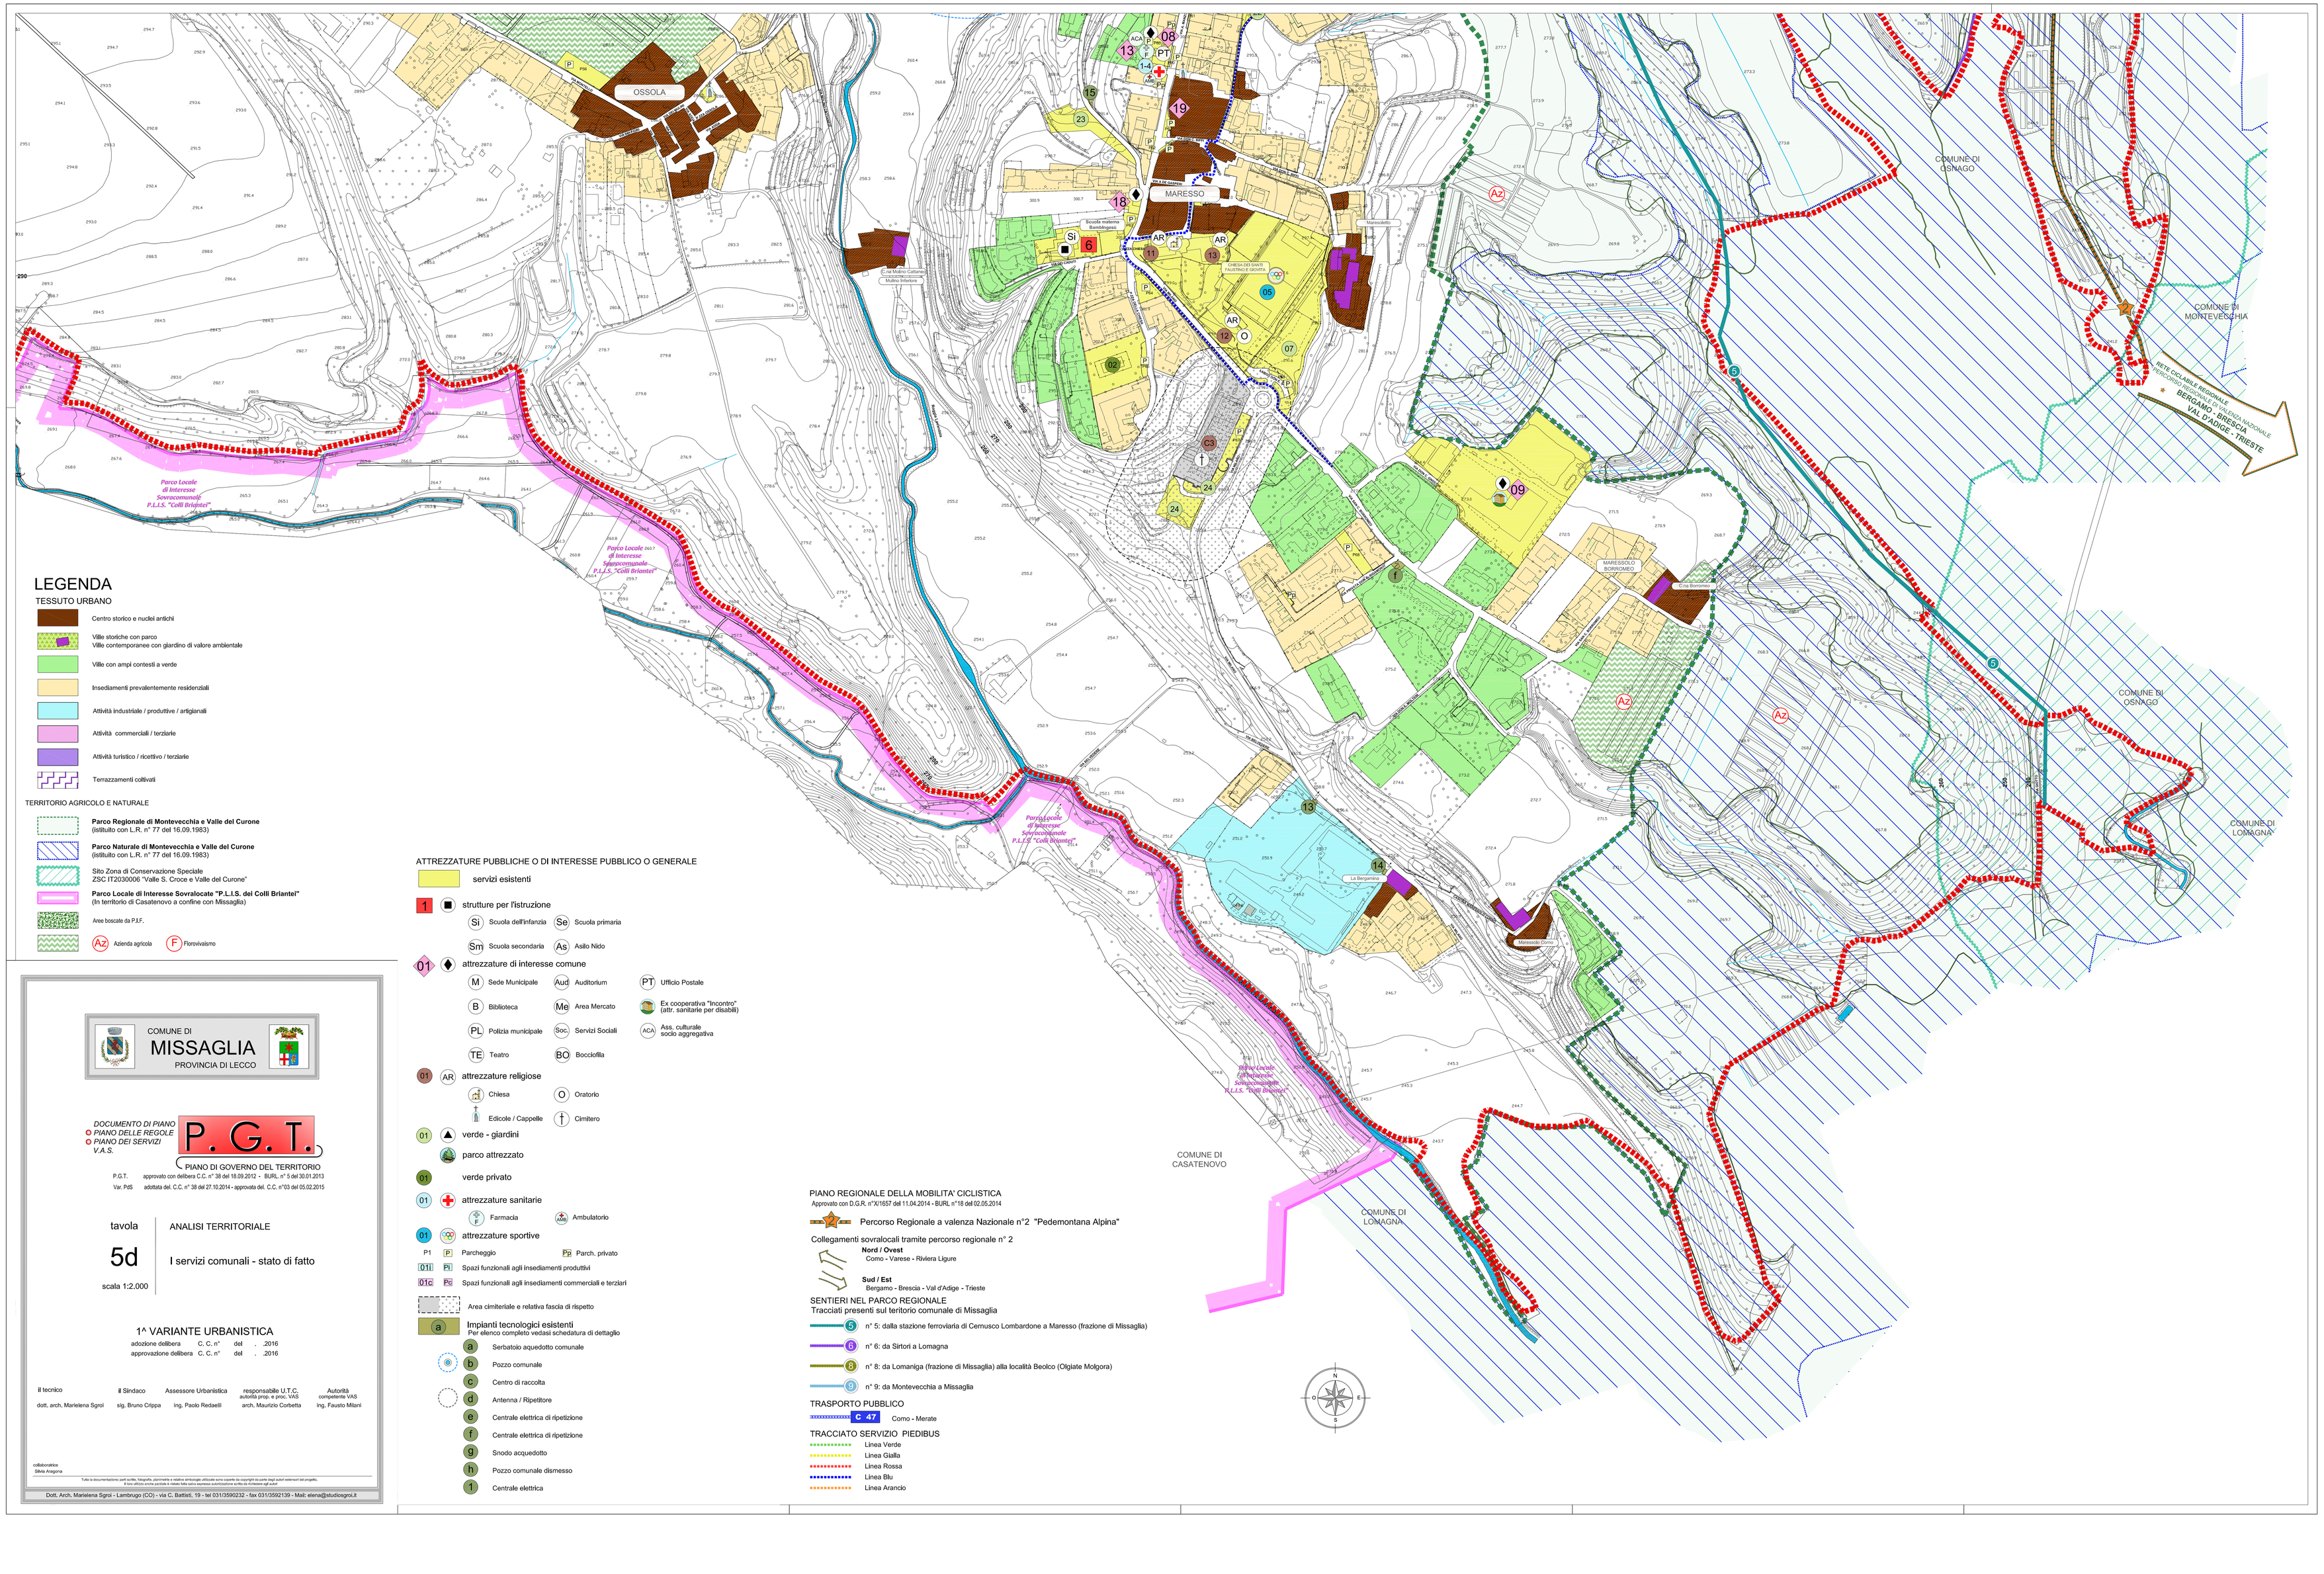

LEGENDA

TESSUTO URBANO

- Centro storico e nuclei antichi
- Ville storiche con parco
- Ville contemporanee con giardino di valore ambientale
- Ville con ampi contesti a verde
- Insediamenti prevalentemente residenziali
- Attività industriale / produttive / artigianali
- Attività commerciali / terziarie
- Attività turistico / ricettivo / terziarie
- Terrazzamenti collivati

TERRITORIO AGRICOLO E NATURALE

- **Parco Regionale di Montevecchia e Valle del Curone** (istituito con L.R. n° 77 del 16.09.1983)
- **Parco Naturale di Montevecchia e Valle del Curone** (istituito con L.R. n° 77 del 16.09.1983)
- Sito Zona di Conservazione Speciale ZSC IT2030006 "Valle S. Croce e Valle del Curone"
- **Parco Locale di Interesse Sovralocale "P.L.I.S. dei Colli Briantei"** (In territorio di Casatenovo a confine con Missaglia)
- Aree boscate da P.I.F.
- (Az2) Azienda agricola
- (F) Florovivaismo

ATTREZZATURE PUBBLICHE O DI INTERESSE PUBBLICO O GENERALE

- servizi esistenti
- 1 strutture per l'istruzione
  - (Si) Scuola dell'infanzia
  - (Se) Scuola primaria
  - (Sm) Scuola secondaria
  - (As) Asilo Nido
- 01 attrezzature di interesse comune
  - (M) Sede Municipale
  - (Aud) Auditorium
  - (PT) Ufficio Postale
  - (B) Biblioteca
  - (Me) Area Mercato
  - Ex cooperativa "Incontro" (attr. sanitarie per disabili)
  - (PL) Polizia municipale
  - (Soc) Servizi Sociali
  - (ACA) Ass. culturale socio aggregativa
  - (TE) Teatro
  - (BO) Bocciofila
- 01 (AR) attrezzature religiose
  - Chiesa
  - (O) Oratorio
  - Edicole / Cappelle
  - (†) Cimitero
- 01 verde - giardini
- parco attrezzato
- 01 verde privato
- 01 attrezzature sanitarie
  - Farmacia
  - (A) Ambulatorio
- 01 attrezzature sportive
- P1 (P) Parcheggio
- (Pp) Parch. privato
- 01i (Pi) Spazi funzionali agli insediamenti produttivi
- 01c (Pc) Spazi funzionali agli insediamenti commerciali e terziari
- Area cimiteriale e relativa fascia di rispetto
- a Impianti tecnologici esistenti
  Per elenco completo vedasi scheda
  - a Serbatoio acquedotto comunale
  - b Pozzo comunale
  - c Centro di raccolta
  - d Antenna / Ripetitore
  - e Centrale elettrica di ripetizione
  - f Centrale elettrica di ripetizione
  - g Snodo acquedotto
  - h Pozzo comunale dismesso
  - 1 Centrale elettrica

COMUNE DI
MISSAGLIA
PROVINCIA DI LECCO

DOCUMENTO DI PIANO
PIANO DELLE REGOLE
PIANO DEI SERVIZI
V.A.S.

P. G. T.
PIANO DI GOVERNO DEL TERRITORIO

P.G.T. approvato con delibera C.C. n° 38 del 18.09.2012 - BURL n° 5 del 30.01.2013
Var. PdS adottata del C.C. n° 38 del 27.10.2014 - approvata del C.C. n°3 del 05.02.2015

tavola **5d**

scala 1:2.000

ANALISI TERRITORIALE

I servizi comunali - stato di fatto

1^ VARIANTE URBANISTICA

adozione delibera C. C. n° del .. 2016
approvazione delibera C. C. n° del .. 2016

il tecnico	il Sindaco	Assessore Urbanistica	responsabile U.T.C. autorità proc. e proc. VAS	Autorità competente VAS
dott. arch. Marielena Sgroi	sig. Bruno Crippa	ing. Paolo Redaelli	arch. Maurizio Corbetta	ing. Fausto Milani

collaboratrice
Silvia Aragona

Tutta la documentazione (anti scritta, fotografia, planimetria e relativa simbologia utilizzata sono coperte da copyright ed quindi vietati usi/o estensivi non propetti.

Dott. Arch. Marielena Sgroi - Lambrugo (CO) - via C. Battisti, 19 - tel 031/3592232 - fax 031/3592139 - Mail: elena@studiosgroi.it