


N.A. GLI INTERVENTI DA REALIZZARE PER LA SISTEMAZIONE DEGLI
ARGINI DEL TORRENTE LAVANDARA SONO OGGETTO DI SEPARATA
AUTORIZZAZIONE

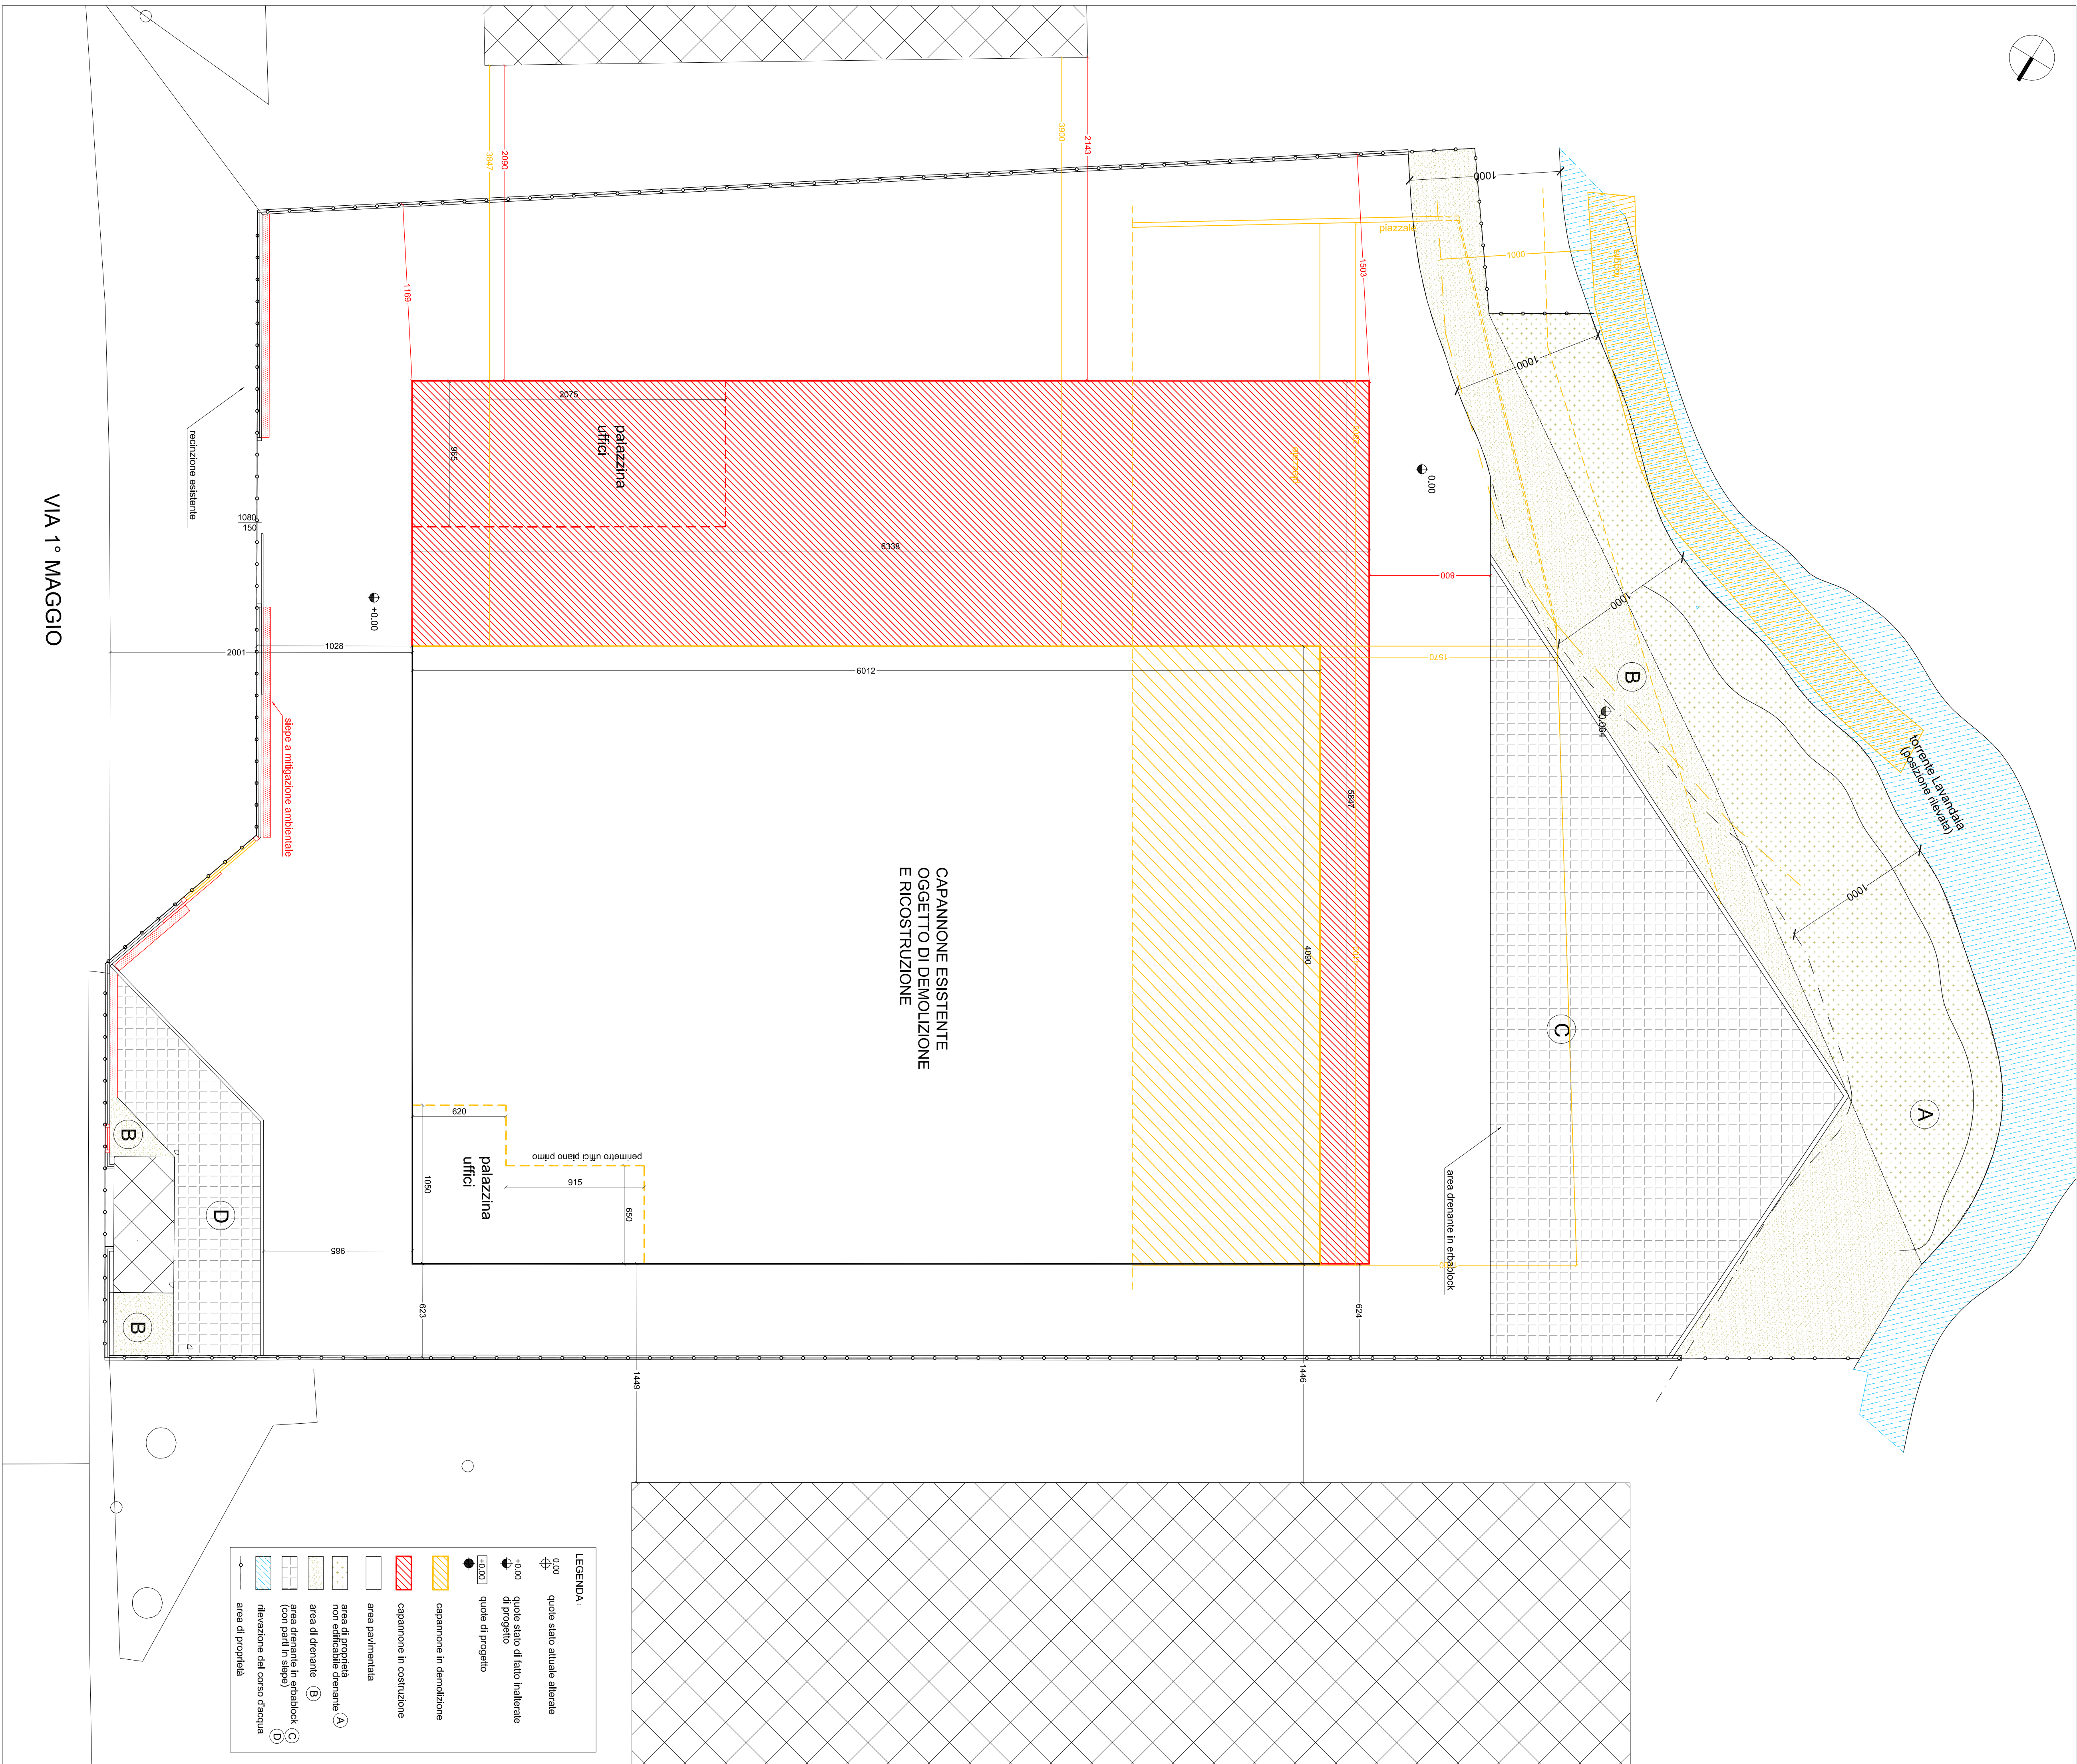

Riferimenti pratiche edilizie del capannone di demolizione:

- CE n. 8 del 20.01.1991
avente per oggetto la costruzione del capannone industriale per
trasporto merci contro larzi.
- CE in variante n.37 del 10.04.1994
- CE 70 del 23.05.1996
avente per oggetto l'ampliamento del piazzale e la formazione
della rotonda.

ATTIPIAST S.p.A.
DEMOLIZIONE E RICOSTRUZIONE
CAPANNONE INDUSTRIALE
Comune di MISSAGLIA
Via I Maggio n.1214

missaglia - via delle suffragette n.3 - tel. 039.924.11.01 - fax 039.924.04.73 - e-mail: info@mpbsrl.it

mpb società di ingegneria s.r.l.

PROGETTO	REDAZIONE
ASSISTENTE	
DATA PROGETTO	15/05/2017
DATA APPROVAZIONE	15/05/2017
DATA APPROVAZIONE	15/05/2017

PROGETTO
P.L. 1/8

PROGETTO
P.L. 1/8