

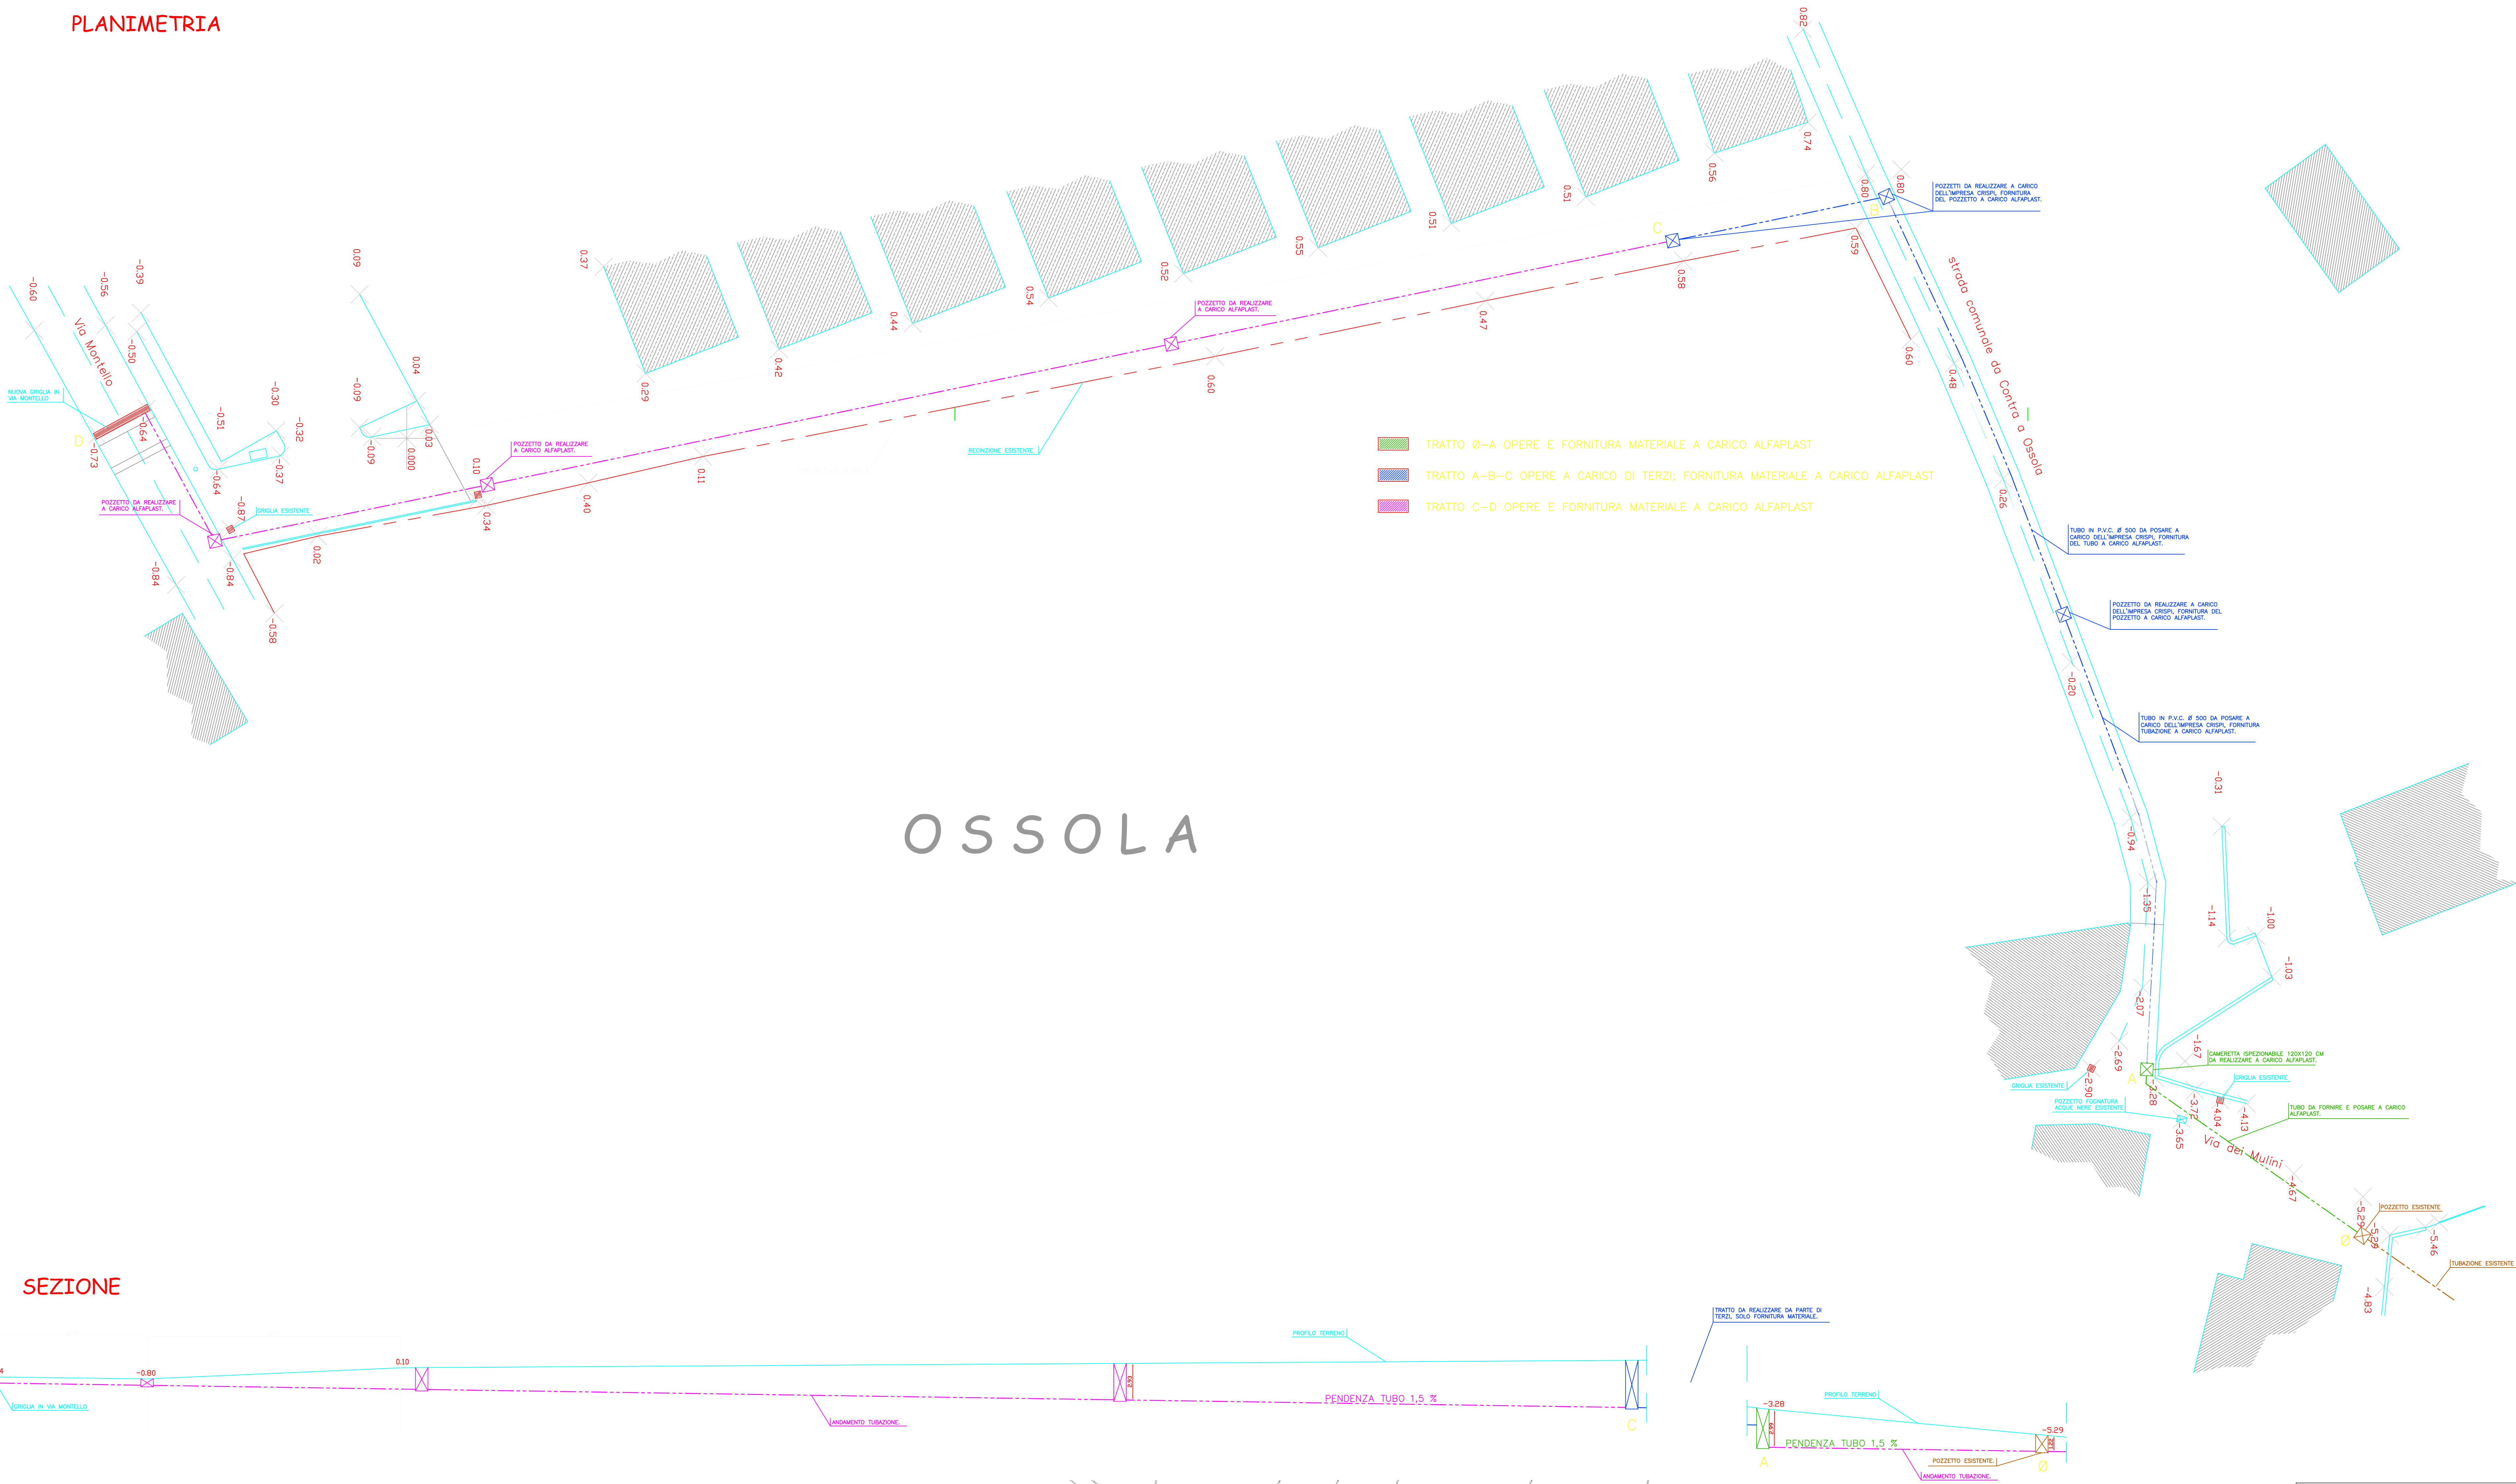


PLANIMETRIA

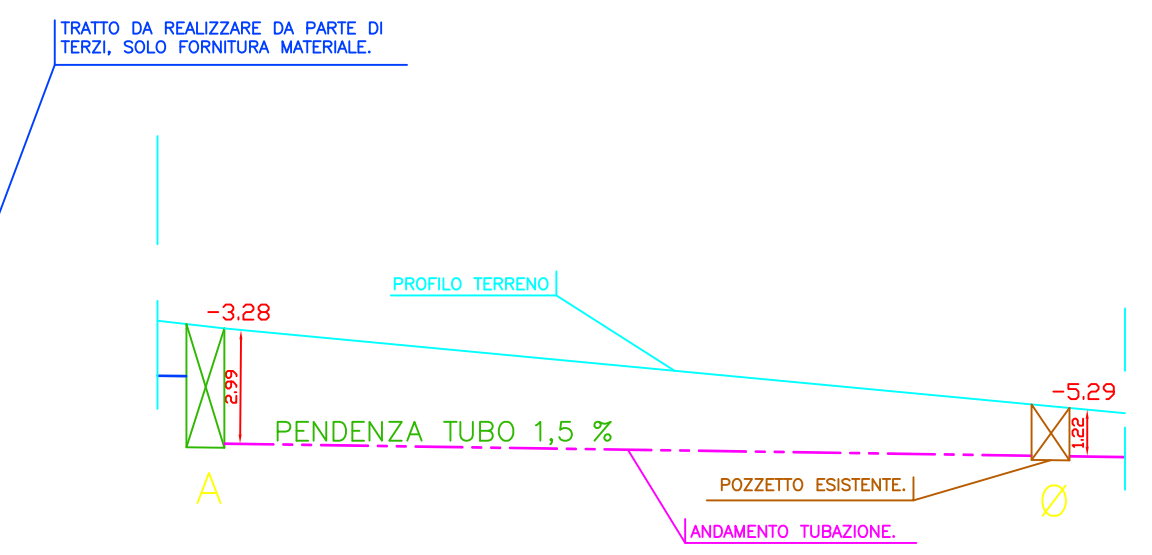

OSSOLA

SEZIONE

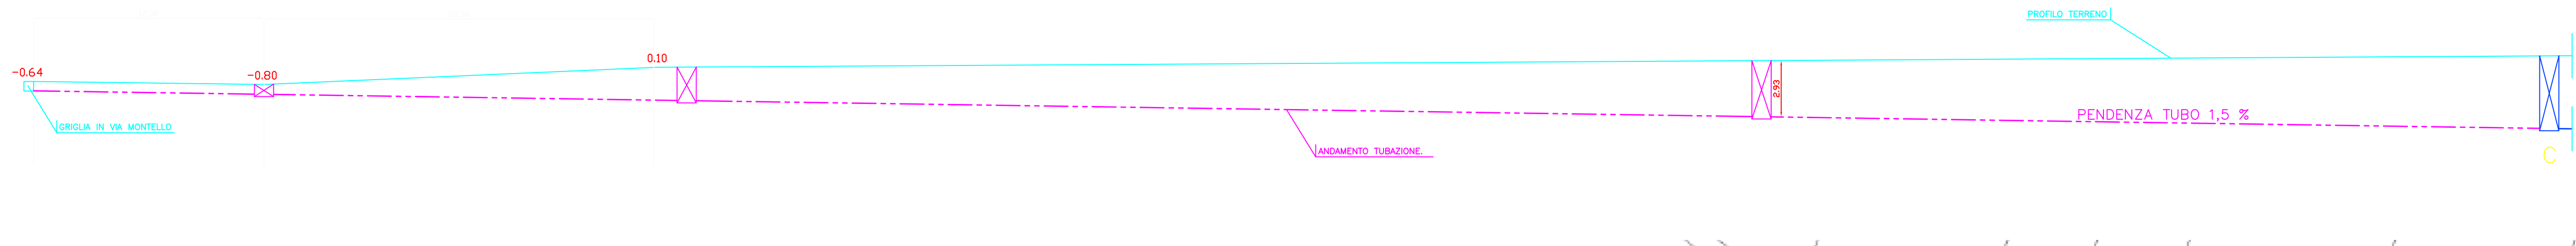

ESTRATTO MAPPA CON
TRACCIATO TUBAZIONE

mpb società di ingegneria s.r.l.

| | |
|---|--------------|
| UTILIZZATORE/COMITENTE: Alfaplast S.p.A. | |
| TITOLO: SUAP DEMOLIZIONE E RICOSTRUZIONE CAPANNONE INDUSTRIALE | |
| SITO: Comune di MISSAGLIA Via I Maggio n.12/14 | |
| Realizzazione di tratto di fognatura in Missaglia frazione Ossola | |
| UTILIZZATORE/COMITENTE: IL PROGETTISTA: IL DIRETTORE LAVORI: L'IMPRESA: | |
| OGGETTO: PLANIMETRIA, SEZIONE ED ESTRATTO MAPPA OPERE DI URBANIZZAZIONE LOTTO A E B | |
| 1/1 | |
| DATA PROGETTO: 11 marzo 2016 | |
| FILE | SCALA: 1:200 |
| COORDINATE | DESSINATORE |