
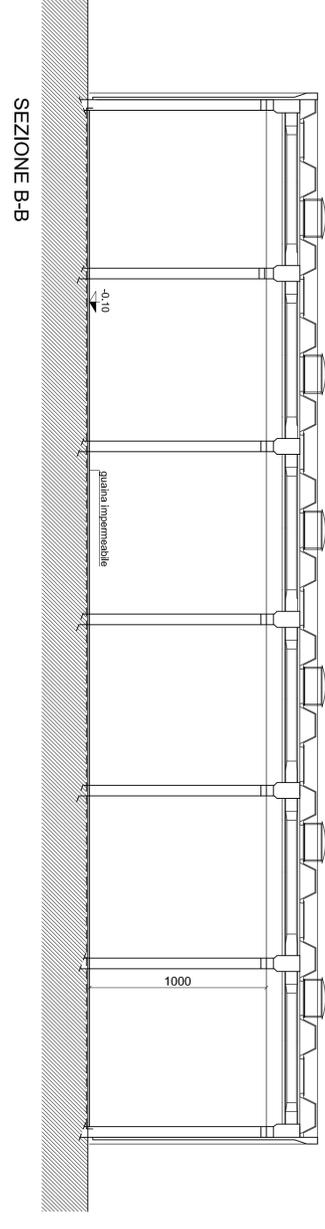
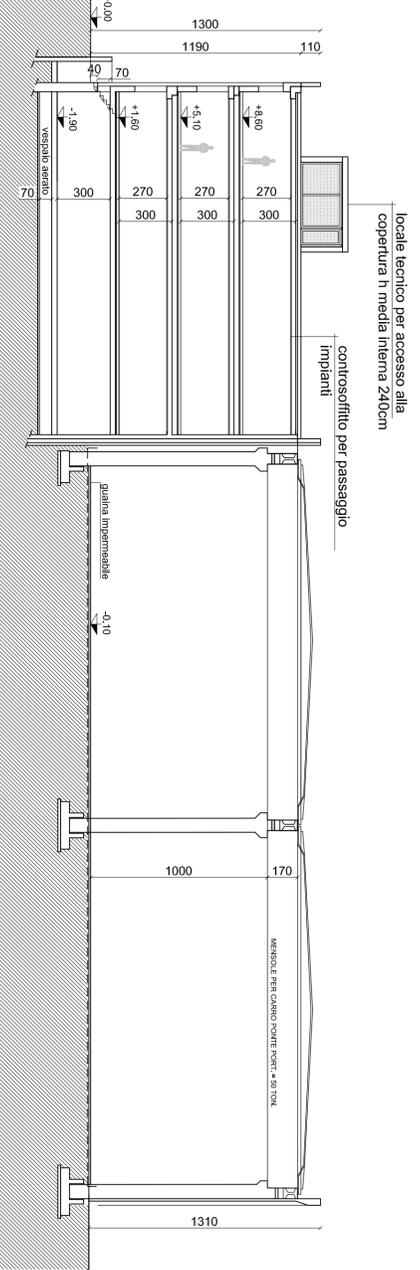


TABELLA MATERIALI :

- struttura in c.a.p prealbioncari;
- copertura in tegoli prealbioncari;
- lampioni in acciaio inox;
- infissi esterni in alluminio colore grigio scuro;
- tamponamenti esterni con pannelli prealbioncari;
- materiali copertura vano scale, finitura esterna in lamiera preverniciata colore grigio scuro; infissi esterni in alluminio colore grigio scuro.

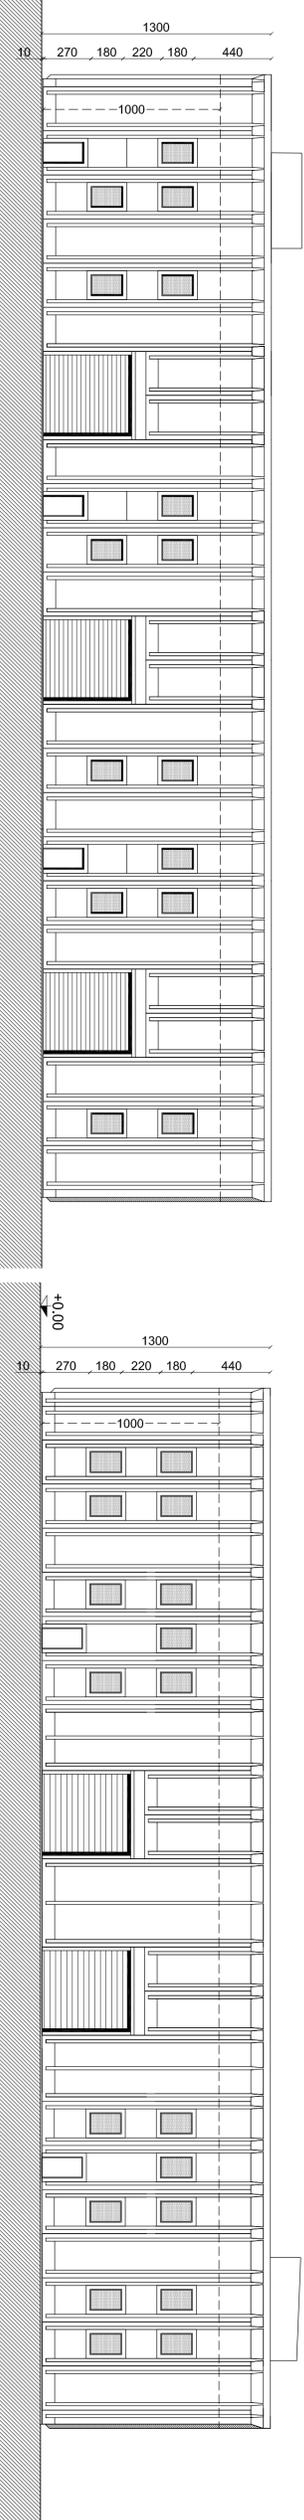

missaglia - via delle suffragette n.3 - tel. 039.924.11.01 - fax 039.924.04.73 - e-mail: info@mpbsrl.it

DATA PROGETTO	REDAZIONE	SCALE	CONTO CLIENTI	OSSERVAZIONI
05 marzo 2016	Corbelli	1:200		

AGGIORNAMENTI	REDAZIONE

UTILIZZAZIONE/COMMITTENTE	
PROGETTISTA	
DIRETTORE LAVORI	
LAVORISTA	
OGGETTO	PROSPETTI E SEZIONI
	7/8

UTILIZZAZIONE/COMMITTENTE
Alfaplast S.p.A.
 TITOLO
**DENOMINAZIONE E RICOSTRUZIONE
 CAPANNONE INDUSTRIALE**
 SITO
**Comune di MISSAGLIA
 Via I Maggio n.12/14**