



PLANIMETRIA

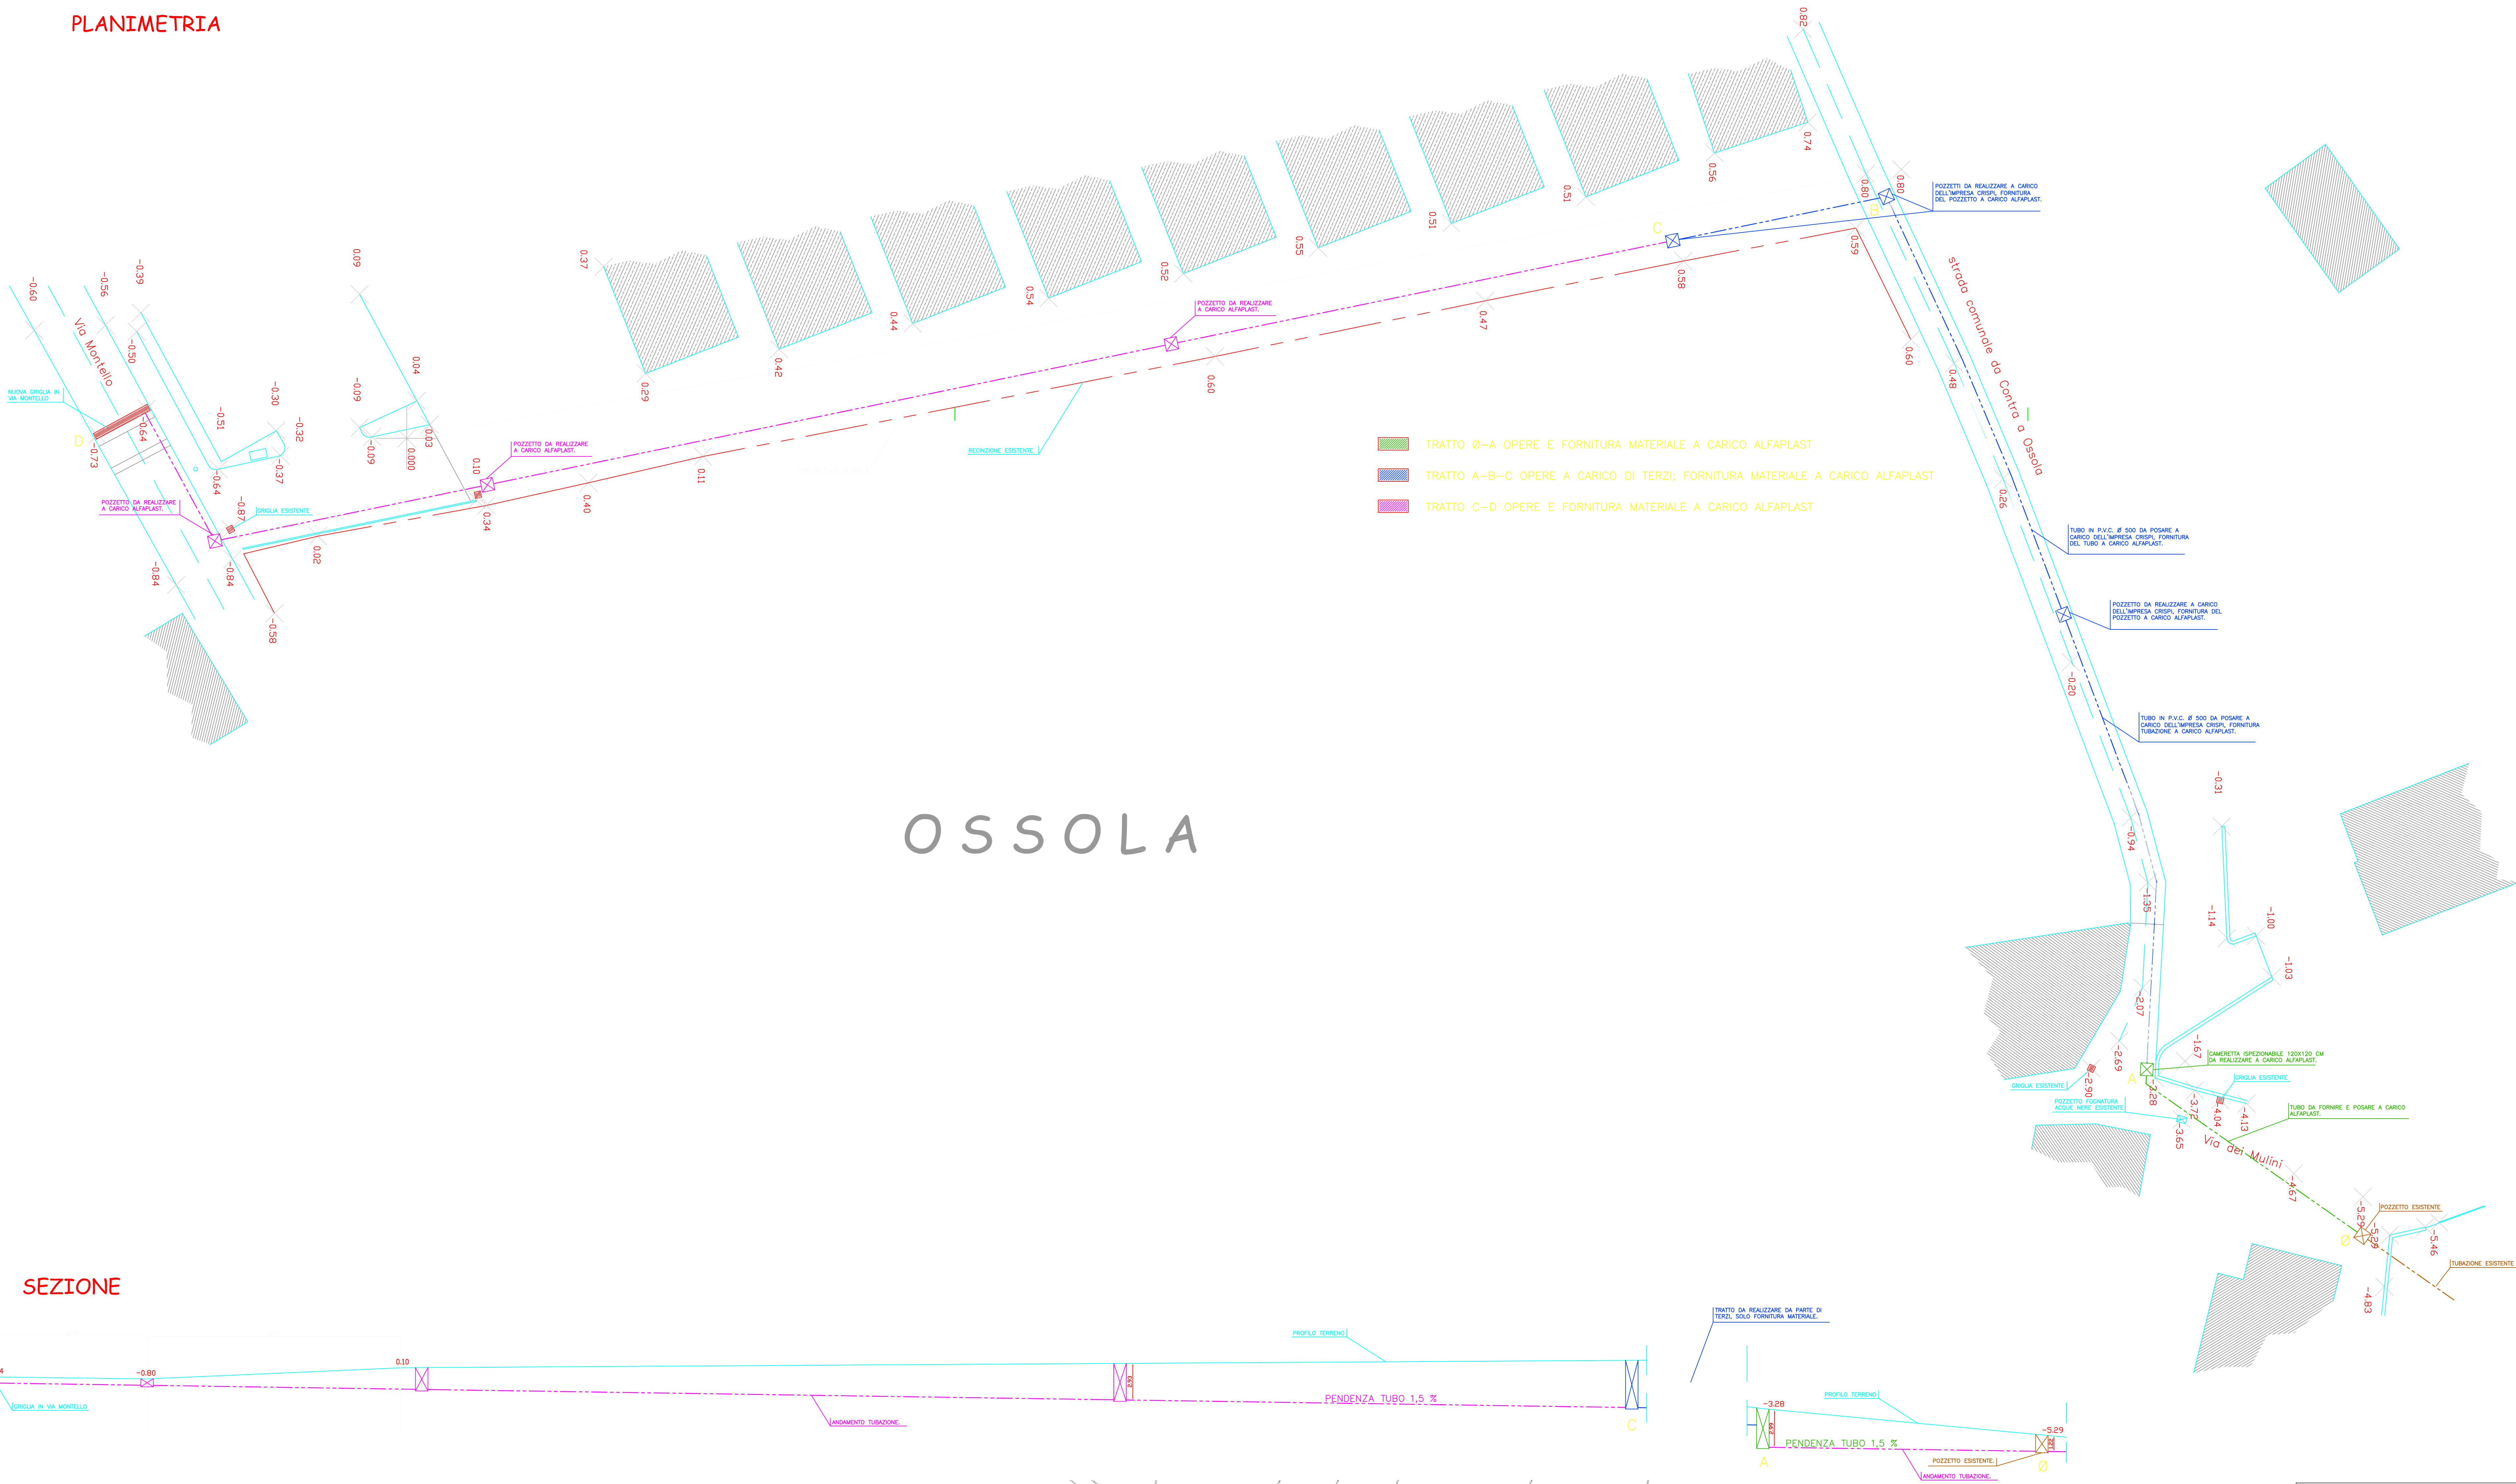

SEZIONE

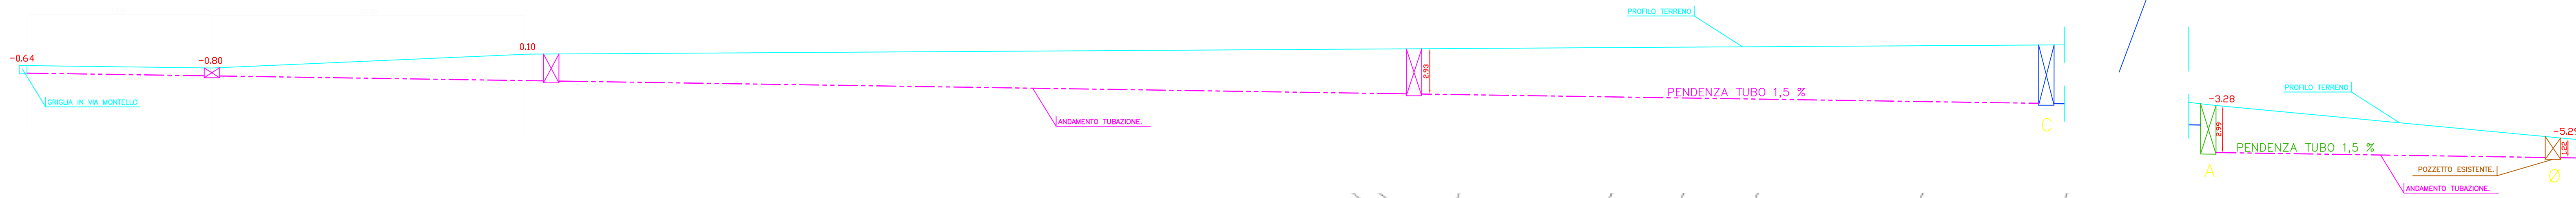

ESTRATTO MAPPA CON
TRACCIATO TUBAZIONE

mpb società di ingegneria s.r.l.

UTILIZZATORE/COMITENTE: Alfaplast S.p.A.	
TITOLO: SUAP DEMOLIZIONE E RICOSTRUZIONE CAPANNONE INDUSTRIALE	
SITO: Comune di MISSAGLIA Via I Maggio n.12/14	
Realizzazione di tratto di fognatura in Missaglia frazione Ossola	
UTILIZZATORE/COMITENTE: IL PROGETTISTA: IL DIRETTORE LAVORI: L'IMPRESA:	
OGGETTO: PLANIMETRIA, SEZIONE ED ESTRATTO MAPPA OPERE DI URBANIZZAZIONE LOTTO A E B	
1/1	
DATA PROGETTO: 11 marzo 2016	
FILE	SCALA: 1:200
COORDINATE	DESSINATORE

COMPUTO ESTIMATIVO

OGGETTO: REALIZZAZIONE TRATTO FOGNATURA PER ACQUE METEORICHE IN LOCALITA' OSSOLA.
15) "B" Computo metrico dei materiali e delle forniture.

COMMITTENTE: Alfaplast S.p.A.

Data, 14/03/2016

IL TECNICO
MPB Società di Ingegneria S.r.l.

Num.Ord. TARIFFA	DESIGNAZIONE DEI LAVORI	DIMENSIONI				Quantità	IMPORTI	
		par.ug.	lung.	larg.	H/peso		unitario	TOTALE
	R I P O R T O							
1 00.004	<div><div>LAVORI A MISURA</div><div>FORNITURA IN CANTIERE DI TUBO PER FOGNA IN P.V.C. RIGIDO Ø 500 CONFORME AL TIPO SN2 SDR51, IN BARRE DA M 6.00 CON GIUNTO A BICCHIERE E ANELLO DI TENUTA IN GOMMA, PER SCARICHI INTERRATI CIVILI E INDUSTRIALI.</div><div></div><div>SOMMANO ml</div></div>		11,00			11,00	77,00	6'914,60
			3,50			3,50		
			5,50			5,50		
			53,00			53,00		
			16,80			16,80		
						89,80		
2 00.008	<div><div>FORNITURA IN CANTIERE DI POZZETTI D'ISPEZIONE PER ACQUE METEORICHE (dim. interne 100x100xh.300 cm.) IN ELEMENTI PREFABBRICATI DI CALCESTRUZZO COMPRESO EVENTUALE ELEMENTO DI PROLUNGA PER MESSA IN QUOTA, COMPRESO BASAMENTO E SOLETTINA SUPERIORE DI APPOGGIO IN CALCESTRUZZO ARMATO H.15 cm.</div><div></div><div>SOMMANO n.</div></div>					3,00	680,00	2'040,00
						3,00		
3 00.009	<div><div>FORNITURA IN CANTIERE DI CHIUSINO D'ISPEZIONE IN GHISA SFEROIDALE CLASSE D RESISTENZA 400 KN, TIPO D400 SQ85T60C-69 (luce netta Ø 600).</div><div></div><div>SOMMANO n.</div></div>					3,00	205,00	615,00
						3,00		
4 N.B. : 1	<div><div>GLI IMPORTI SOPRA INDICATI SI INTENDONO AL NETTO DI IVA, DA APPLICARE COME PER LEGGE.</div><div></div><div>SOMMANO</div><div>Parziale LAVORI A MISURA euro</div><div>T O T A L E euro</div><div>Data, 14/03/2016</div><div>Il Tecnico MPB Società di Ingegneria S.r.l.</div></div>					0,00	0,00	0,00