

STATO DI FATTO


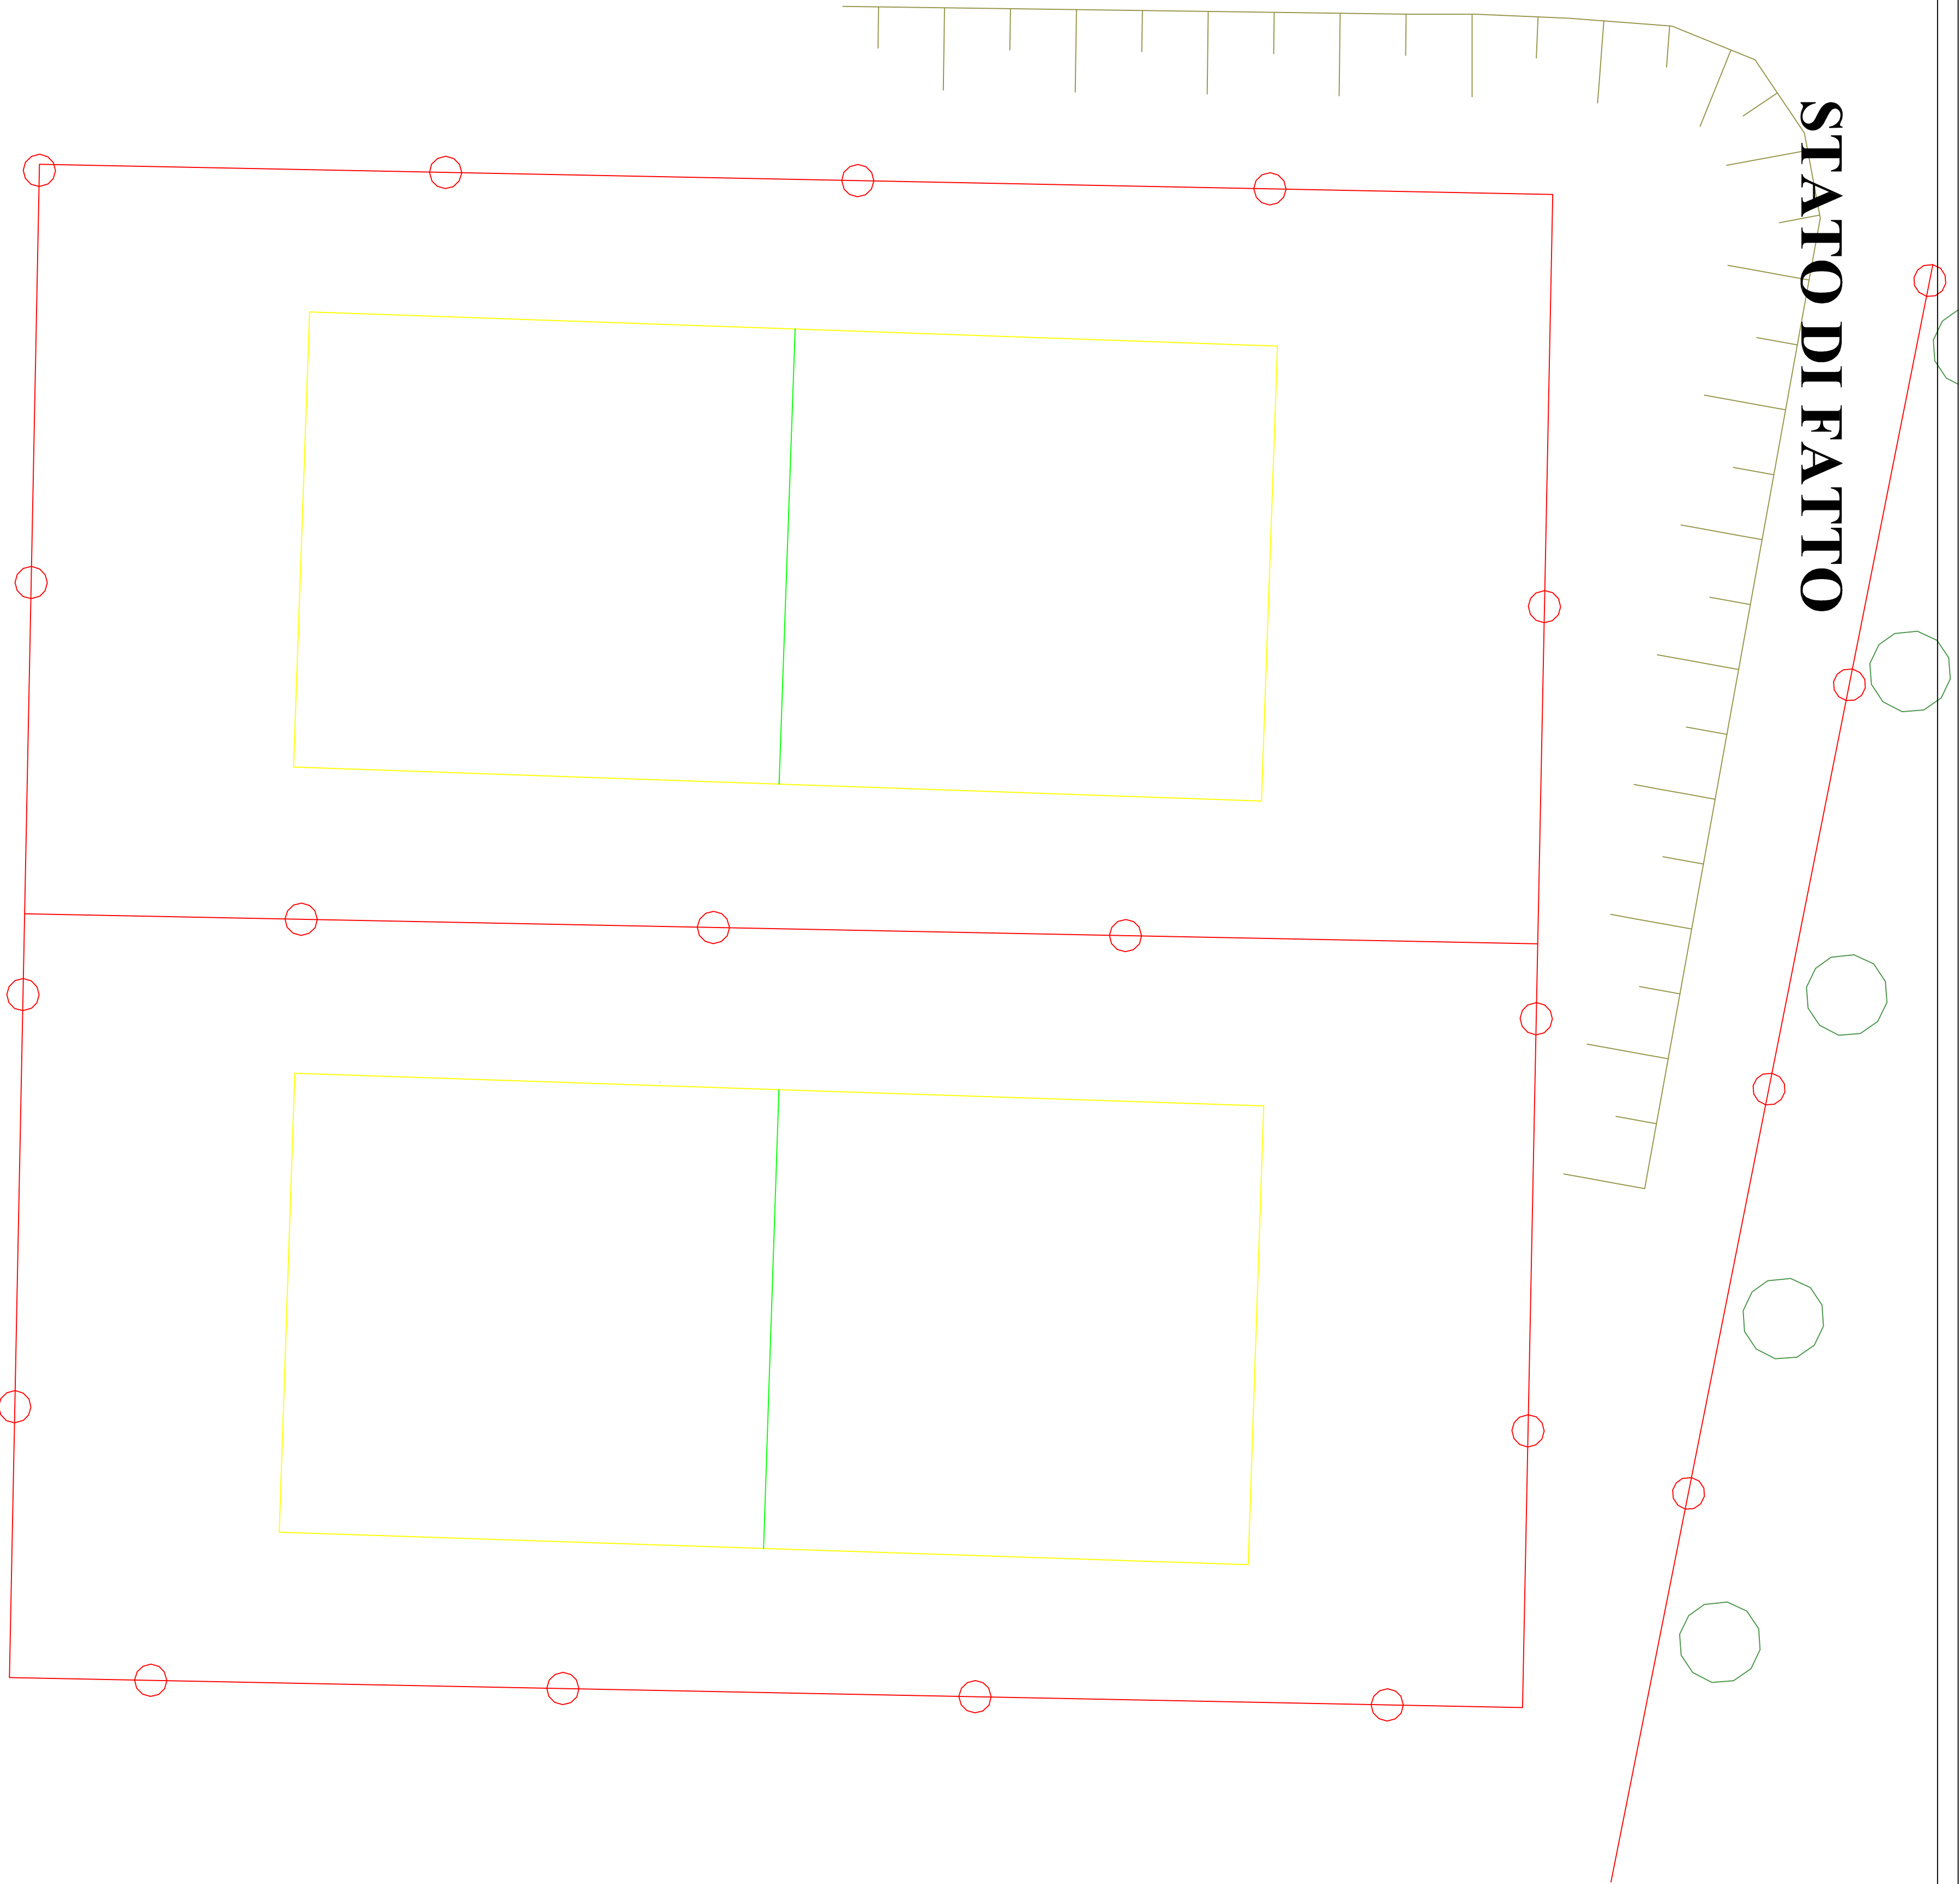


TAVOLA COMPARATIVA



RILIEVO FOTOGRAFICO:

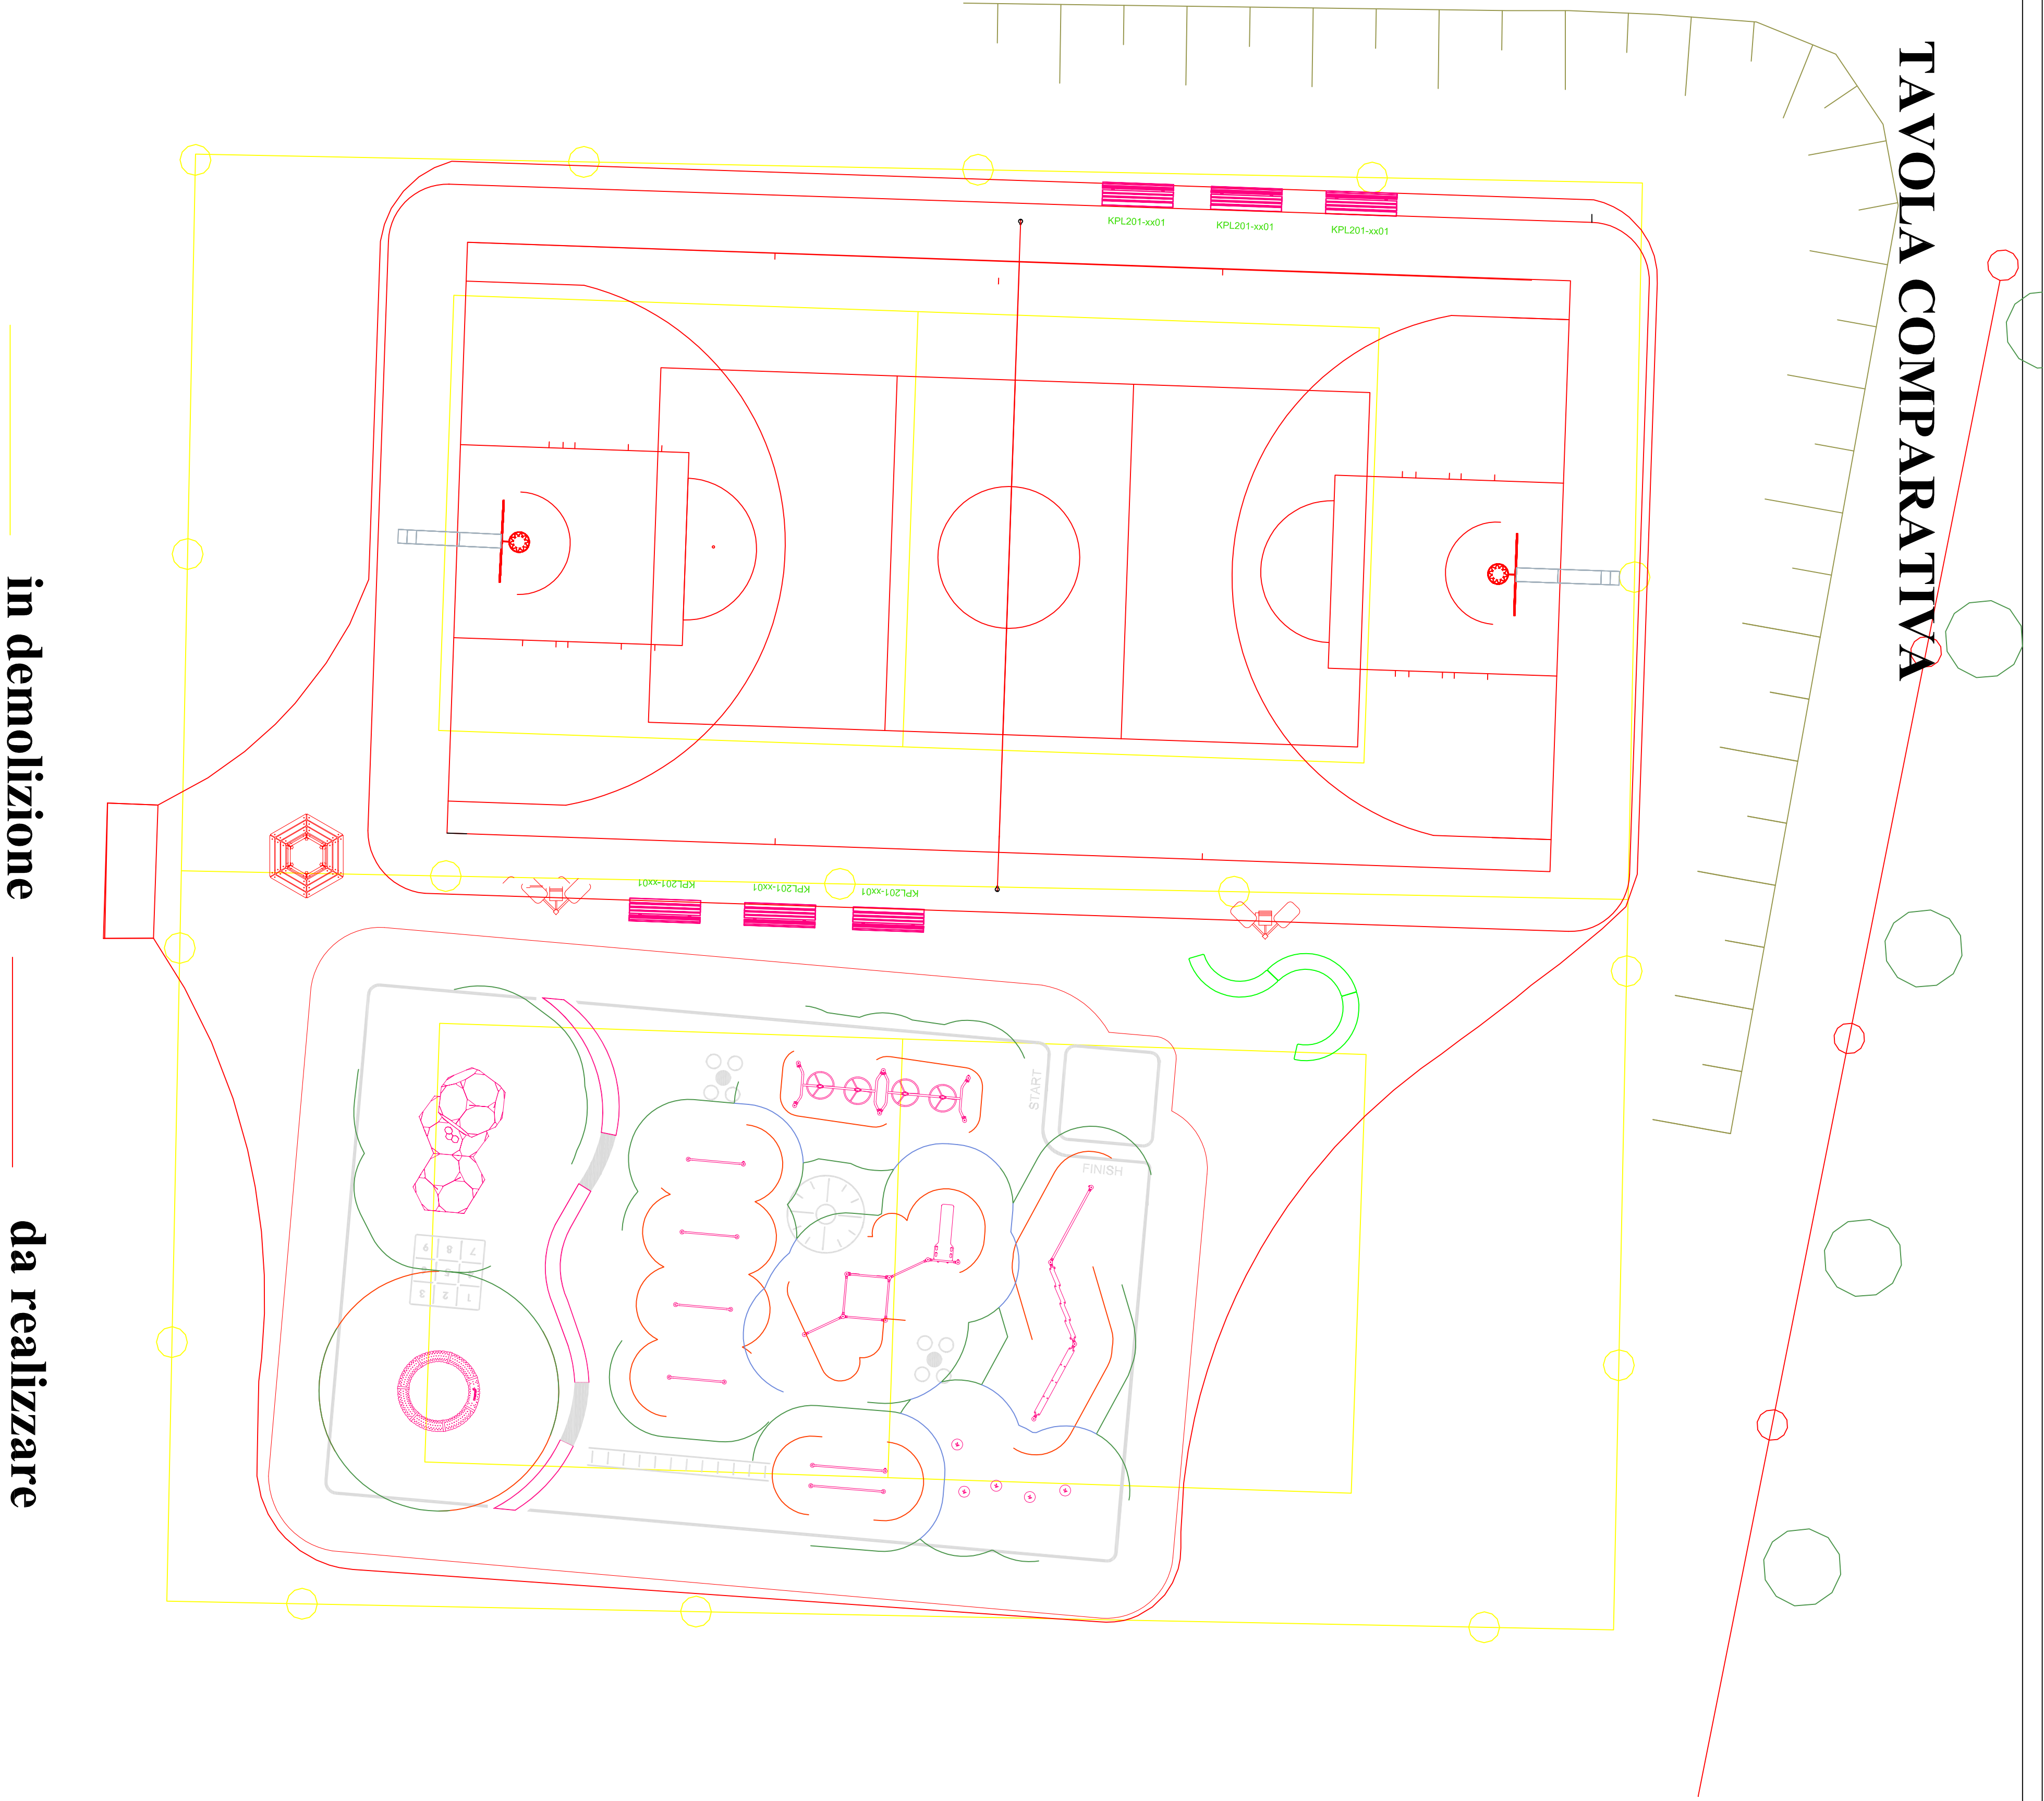


ESTRATTO PIANO SERVIZI




FOTO AEREA DELL'AERA



COMUNE DI  
MISSAGLIA  
Provincia di Lecco

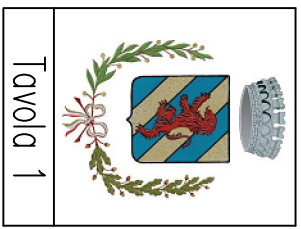

RIQUALIFICAZIONE AREA  
SPORTIVA DI CONTRA -  
Via dei Cacciatori angolo Via San Bartolomeo

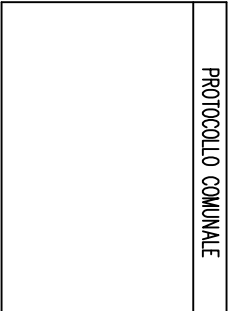

PROGETTO ESECUTIVO  
PLANIMETRIE: STATO DI FATTO  
COMPARATIVA  
ESTRATTO PIANO DEI SERVIZI  
RILIEVO FOTOGRAFICO

Approvato con del. di G.C. n. .... del .....  
Il progettista (U.I.C.) Ing. Fausto Miliani  
Ufficio Lavori pubblici  
Il Sindaco Sig. Bruno Crippa  
Il Responsabile del Servizio Arch. Manuela Polinchi  
Ufficio Lavori pubblici