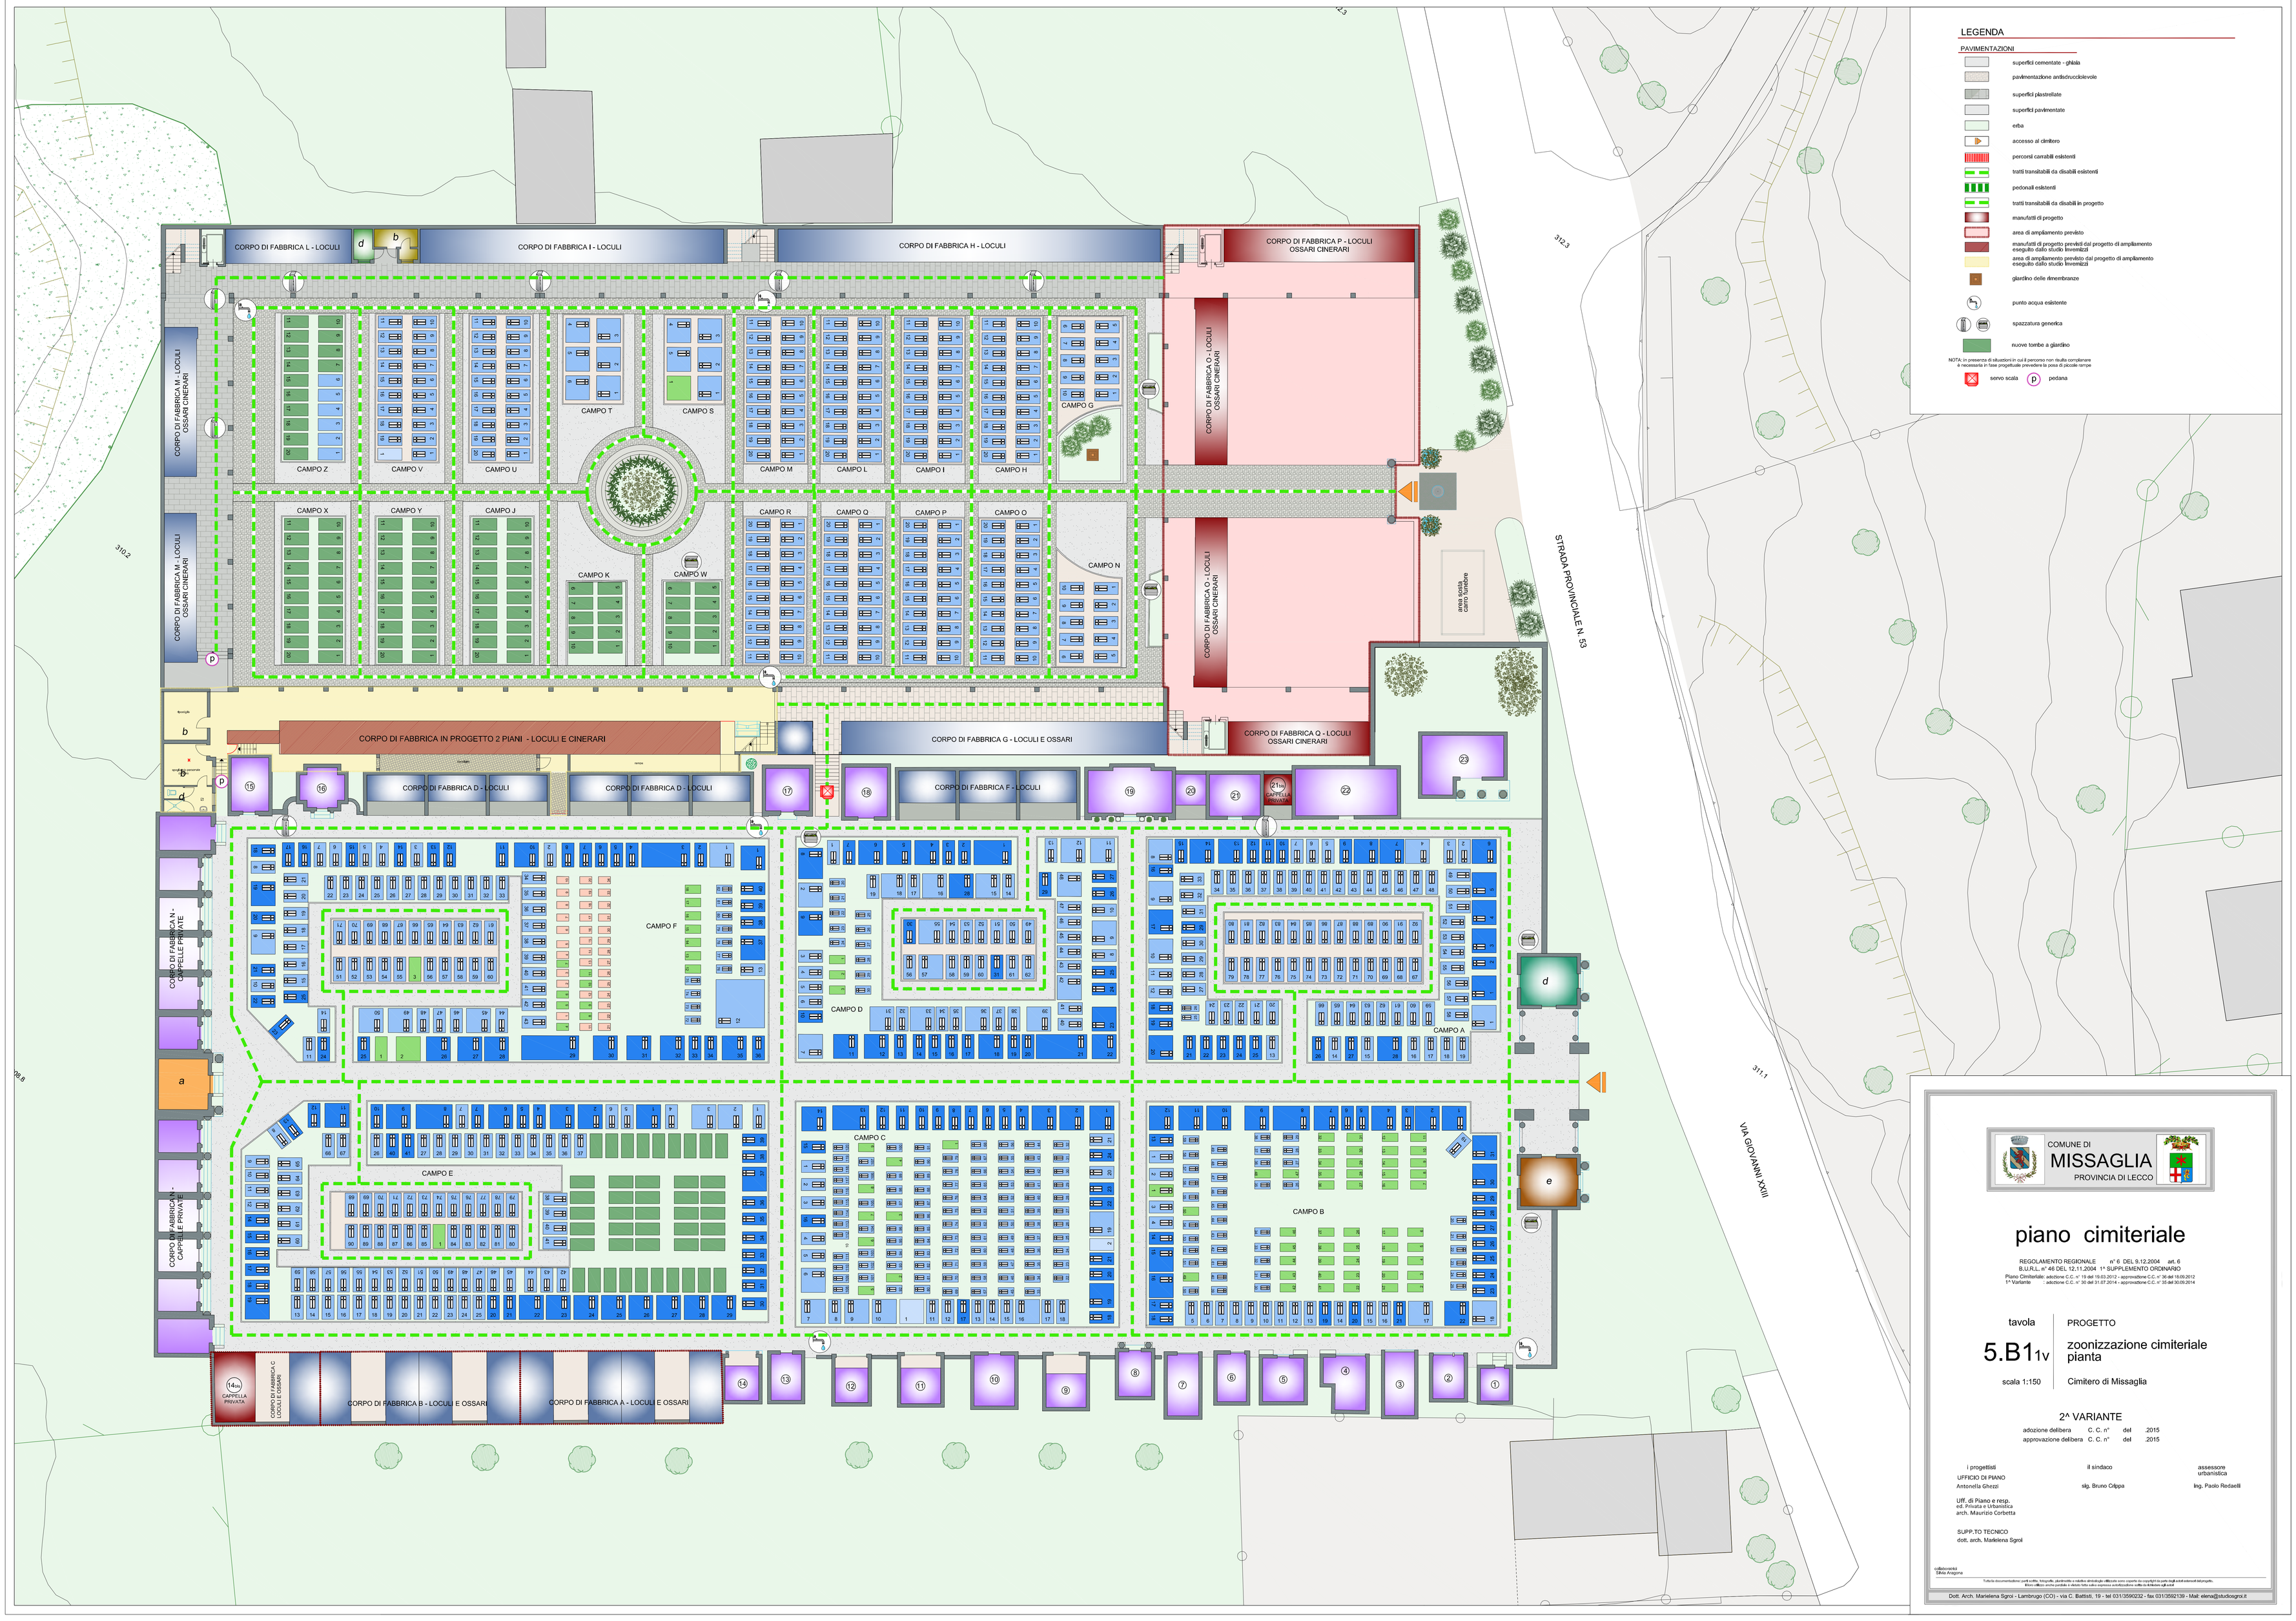

LEGENDA

PAVIMENTAZIONI

- superfici cementate - ghiaia
- pavimentazione antisdrucciolevole
- superfici piastrellate
- superfici pavimentate
- erba
- accesso al cimitero
- percorsi carrabili esistenti
- tratti transitabili da disabili esistenti
- pedonali esistenti
- tratti transitabili da disabili in progetto
- manufatti di progetto
- area di ampliamento previsto
- manufatti di progetto previsti dal progetto di ampliamento eseguito dallo studio Invernizzi
- area di ampliamento previsto dal progetto di ampliamento eseguito dallo studio Invernizzi
- giardino delle rimembranze
- punto acqua esistente
- spazzatura generica
- nuove tombe a giardino

NOTA: in presenza di situazioni in cui il percorso non risulta complanare è necessaria in fase progettuale prevedere la posa di piccole rampe

servo scala (p) pedana

COMUNE DI
MISSAGLIA
PROVINCIA DI LECCO

piano cimiteriale

REGOLAMENTO REGIONALE n° 6 DEL 9.13.2004 art. 6
B.U.R.L. n° 46 DEL 12.11.2004 1° SUPPLEMENTO ORDINARIO
Piano Cimiteriale: adottone C.C. n° 19 del 19.03.2012 - approvazione C.C. n° 36 del 18.09.2012
1^ Variante: adottone C.C. n° 30 del 31.07.2014 - approvazione C.C. n° 55 del 30.09.2014

tavola **5.B1 1v**

scala 1:150

PROGETTO
zoonizzazione cimiteriale
pianta

Cimitero di Missaglia

2^ VARIANTE

adozione delibera C. C. n° del 2015
approvazione delibera C. C. n° del 2015

i progettisti
UFFICIO DI PIANO
Antonella Ghezzi

Uff. di Piano e resp. ed. Privata e Urbanistica
arch. Maurizio Corbetta

SUPP.TO TECNICO
dott. arch. Marielena Sgroi

il sindaco
sig. Bruno Crippa

assessore urbanistica
Ing. Paolo Redaelli

collaboratrici
Silvia Aragona

Tutta la documentazione pertinente, fotografie, planimetrie e relativa descrizione riflettono sono coperte da copyright e da parte degli autori elencati nel progetto. Ne è vietata la copia anche parziale, il plagio, la distribuzione, la vendita e la modifica senza autorizzazione scritta da parte degli autori.

Dott. Arch. Marielena Sgroi - Lambrugo (CO) - via C. Battisti, 19 - tel 031/3590232 - fax 031/3592139 - Mail: elena@studiosgroi.it