

LEGENDA:



- confine comunale di MISSAGLIA**
- centri storici e nuclei di antica formazione**
- perimetro centro abitato - delibera G.C. n° 143 del 09.11.2004**
- AREE PROTETTE:**
- Parco Regionale di Montecchia e Valle del Curone**
- Sito di Importanza Comunitaria SIC "Valle di Santa Croce"**
- SERVIZI ESISTENTI:**
- Attrezzature pubbliche e di uso pubblico**
- Parcheggio di uso pubblico (dettagli in scheda tecnica)**
- Parcheggio privato**
- SENSI DI MARCIA E SEGNALETICA ESISTENTE:**
- Rotatoria / Incrocio**
- Strada non percorribile con automezzi**
- Senso di marcia all'interno della rotatoria**
- Doppio senso di percorrenza**
- Senso unico di percorrenza**
- Tratti stradali serviti da trasporto pubblico**
- Ponte**
- Divieto di transito per gli autocarri**
- Strada chiusa**
- Divieto d'accesso**

VIABILITA' ESISTENTE:

- Strada a doppio senso di percorrenza asfaltata**
- Strada a doppio senso di percorrenza non asfaltata**
- Strada non asfaltata e di difficile percorrenza**
- Strada a senso unico**
- Strada a traffico da regolamentare**
- Strada privata**
- Percorsi ciclopedonali**
- Sentieri**

PROGETTO:

- Senso di percorrenza**
- Percorsi ciclopedonali**
- Marciapiedi in progetto o riqualifica**
- Pedonali in progetto**
- Cordoli divisorii**
- Ponte pedonale**
- Dosso**
- Paletti protettivi per pedoni**
- Incrocio rialzato**
- Strade, svincoli e rotatorie**
- Allargamenti stradali, cordoli su incroci**
- Divieto di transito per gli autocarri, e obbligo di direzione**
- Divieto di svolta a sinistra**
- Strada chiusa**
- Specchio**
- Semaforo**
- Soluzione progettuale di futura valutazione**
- Parcheggi in progetto**
- Parcheggi in progetto da convenzione**
- Percorsi ciclopedonali in progetto da P.G.T.**
- Viabilità di progetto da PGT**

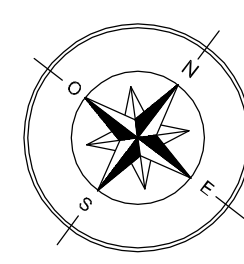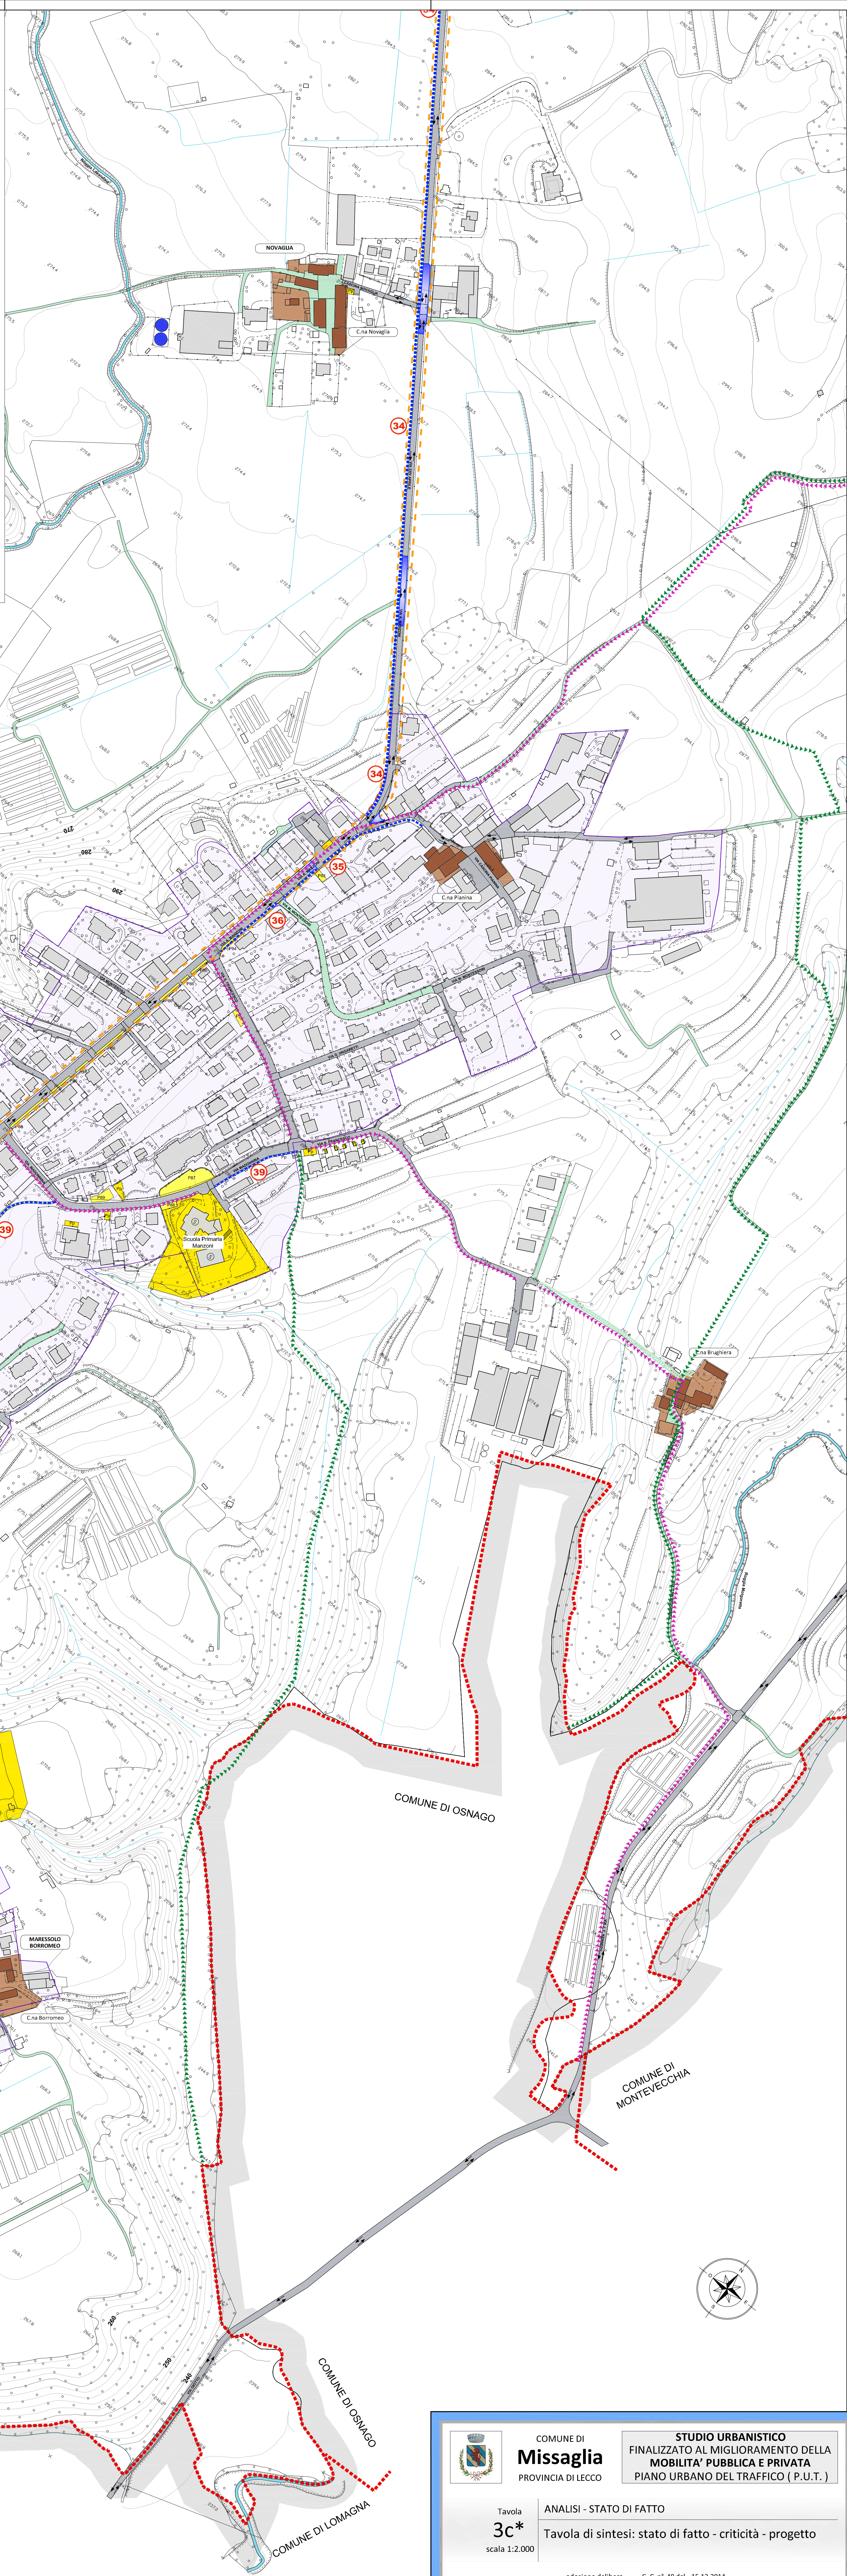

COMUNE DI
Missaglia
PROVINCIA DI LECCO

STUDIO URBANISTICO
FINALIZZATO AL MIGLIORAMENTO DELLA
MOBILITA' PUBBLICA E PRIVATA
PIANO URBANO DEL TRAFFICO (P.U.T.)

Tavola
3c*
scala 1:2.000

ANALISI - STATO DI FATTO
Tavola di sintesi: stato di fatto - criticità - progetto

I tecnici
dott. arch. Marielena Sgri

Il sindaco
sig. Bruno Crippa

Assessore Urbanistica
Ing. Paolo Redelli

Ufficio di Piano
Comune
Antonella Ghezzi

Ing. Angelo Valacchi

UFF. di Piano e resp.
ed. Privata e Urbanistica
arch. Maurizio Corbetta

collaboratori:
Silvia Ruggione

*Elaborati modificati a seguito
dell'approvazione della variante
alla delibera n° 48 del 15.12.2014
approvazione della C.C. n° 1 del 2015