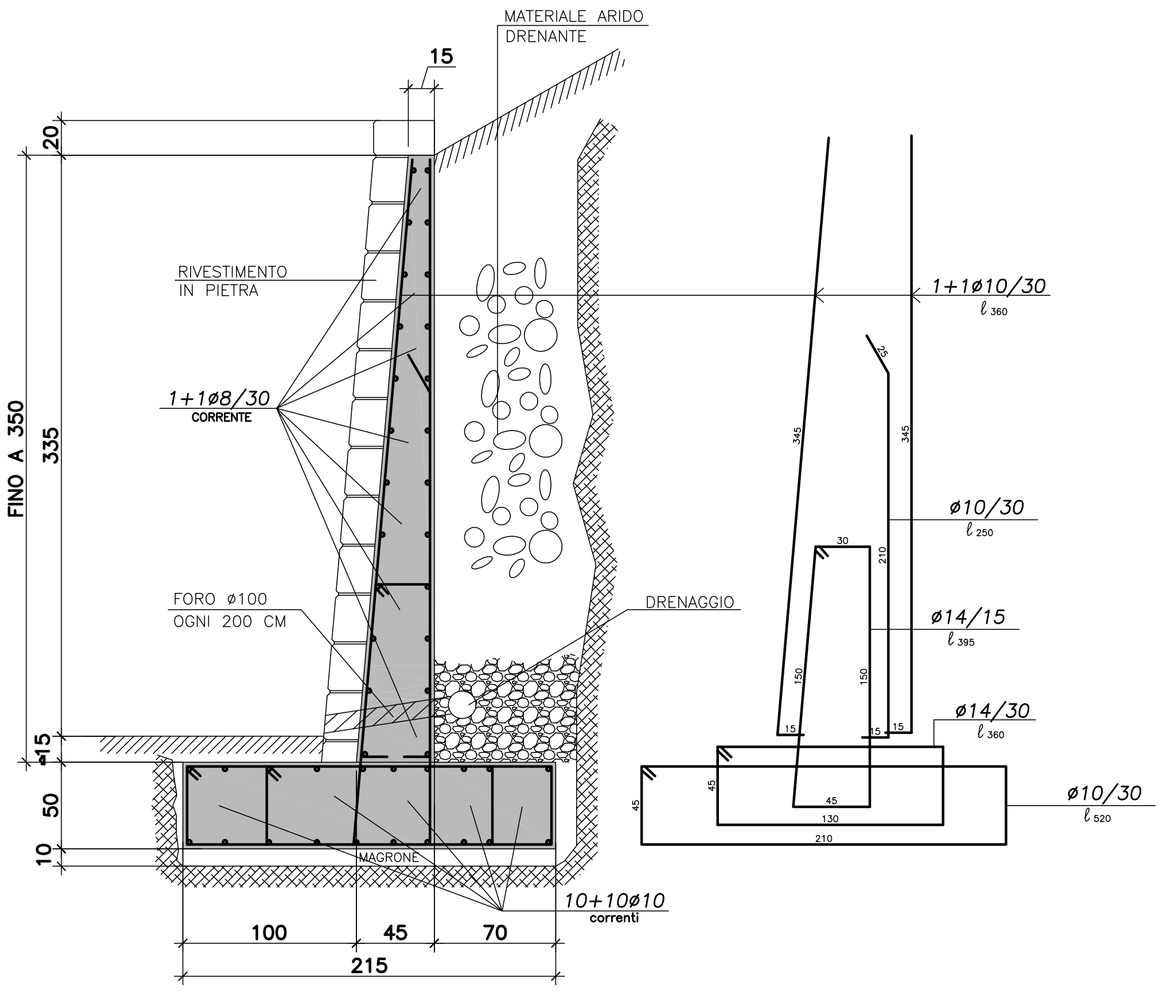

N.B.: – SCAVO FONDAZIONE IN SEZIONE OBBLIGATA E GETTO SENZA AUSILIO DI CASSERI.

– DURANTE IL REINTERRO EVITARE URTI DINAMICI ALLA MURATURA

NOTE

materiali:

- CALCESTRUZZO CLASSE C25/30 [Rck 300] (DM 14.01.2008)

MASSIMA DIMENSIONE AGGREGATI: 32 mm
CLASSE DI CONSISTENZA: S3 (UNI EN 206-1) (Abbassamento da 100 a 150 mm)
RAPPORTO ACQUA/CEMENTO MASSIMO: 0,55
CLASSE DI ESPOSIZIONE: XC2 (UNI EN 206-1)

Controllo di accettazione per il calcestruzzo (DM 14/01/2008): tipo A
Tutte le specifiche sopra indicate per il cls devono essere riportate nelle bolle di consegna
E' vietata qualunque aggiunta d'acqua al calcestruzzo in cantiere
Tempo di trasporto del cls deve essere compreso tra 60' e 90' (max. 120')
Il getto, con temperature dell'aria inferiori a 5°C e superiori a 35°C, deve essere autorizzato dalla D.L.Strutturale.
Eventuali riprese di getto dovranno essere precedute da scarifica del cls e da posa di idoneo prodotto aggrappante

- ARMATURE METALLICHE
  - tondo d'acciaio tipo B450C
    (AD ADERENZA MIGLIORATA)
    fyk > 450 N/mmq ftk >= 540 N/mmq
    1.15>=(fyk/ftk)<=1.35 A>7.5%

Ogni fornitura dovrà essere accompagnata da copia conforme del relativo certificato, con data non anteriore a tre mesi, emesso dal Laboratorio Ufficiale incaricato del controllo in stabilimento

  - barre piegate a 30° salvo indicazioni particolari e con raccordo curvilineo di raggio 6 volte il diametro
  - staffe con chiusura piegata a 135°

- DISARMI: sponde e casseri di travi e pilastri 3 gg.
  armature solette 10 gg.
  puntelli e centine di travi, archi e volte 24 gg.

Controllare attentamente tutte le misure in sito.
Prelevare provini dai getti.
Predisporre, prima dei getti, eventuali fori, passaggi, tubazioni
La D.L. declina ogni responsabilità per variazioni non autorizzate

CLASSIFICAZIONE SISMICA ZONA 4
AVVERTIRE LA D.L. PRIMA DI OGNI GETTO

COMMITTENTE_____ PROGETTISTA/DL_____

Dott. Ing. Massimo Spreafico
via Misericordia 7/a - 23873 Missaglia (LC) - Cell. 339.1206590 - Fax 039.9241140 - E-mail: m.sprea80@libero.it

nuova costruzione muratura di contenimento terra	COMUNE DI MISSAGLIA	novembre 2014	**1**
	Missaglia (LC) via Pianette		
Sezione		scala 1 : 25	