


COMUNE DI MISSAGLIA  
PROVINCIA DI LECCO

PISTA CICLOPEDONALE  
MARESSO-BARRIANO

IL TECNICO

OGGETTO:	SCALA:	ALLEGATO:
PLANIMETRIA E PARTICOLARI COSTRUTTIVI ( tratto BARRIANO - NOVAGLIA )	1:200 1:20	6
	DATA: AGG. GIUGNO 2014	

- tappeto in conglomerato bituminoso sp.cm.3 color rosso
- scarpate
- riempimento in ciottoli
- pavimentazione autobloccanti (parcheggio)
- massetto rifinito a frattazzo fine con spolvero di quarzo (pensilina bus)
- staccionata in legno
- pozzetti enel (cm.30x30x60h) con chiusino in cemento
- lampioncini / 15ml. (scorporati)
- caditoie con griglia in ghisa concava (C250)
- pozzetti ispezione (cm.60x60x60 esterno)
- cameretta cm.120x120x150h (interno)

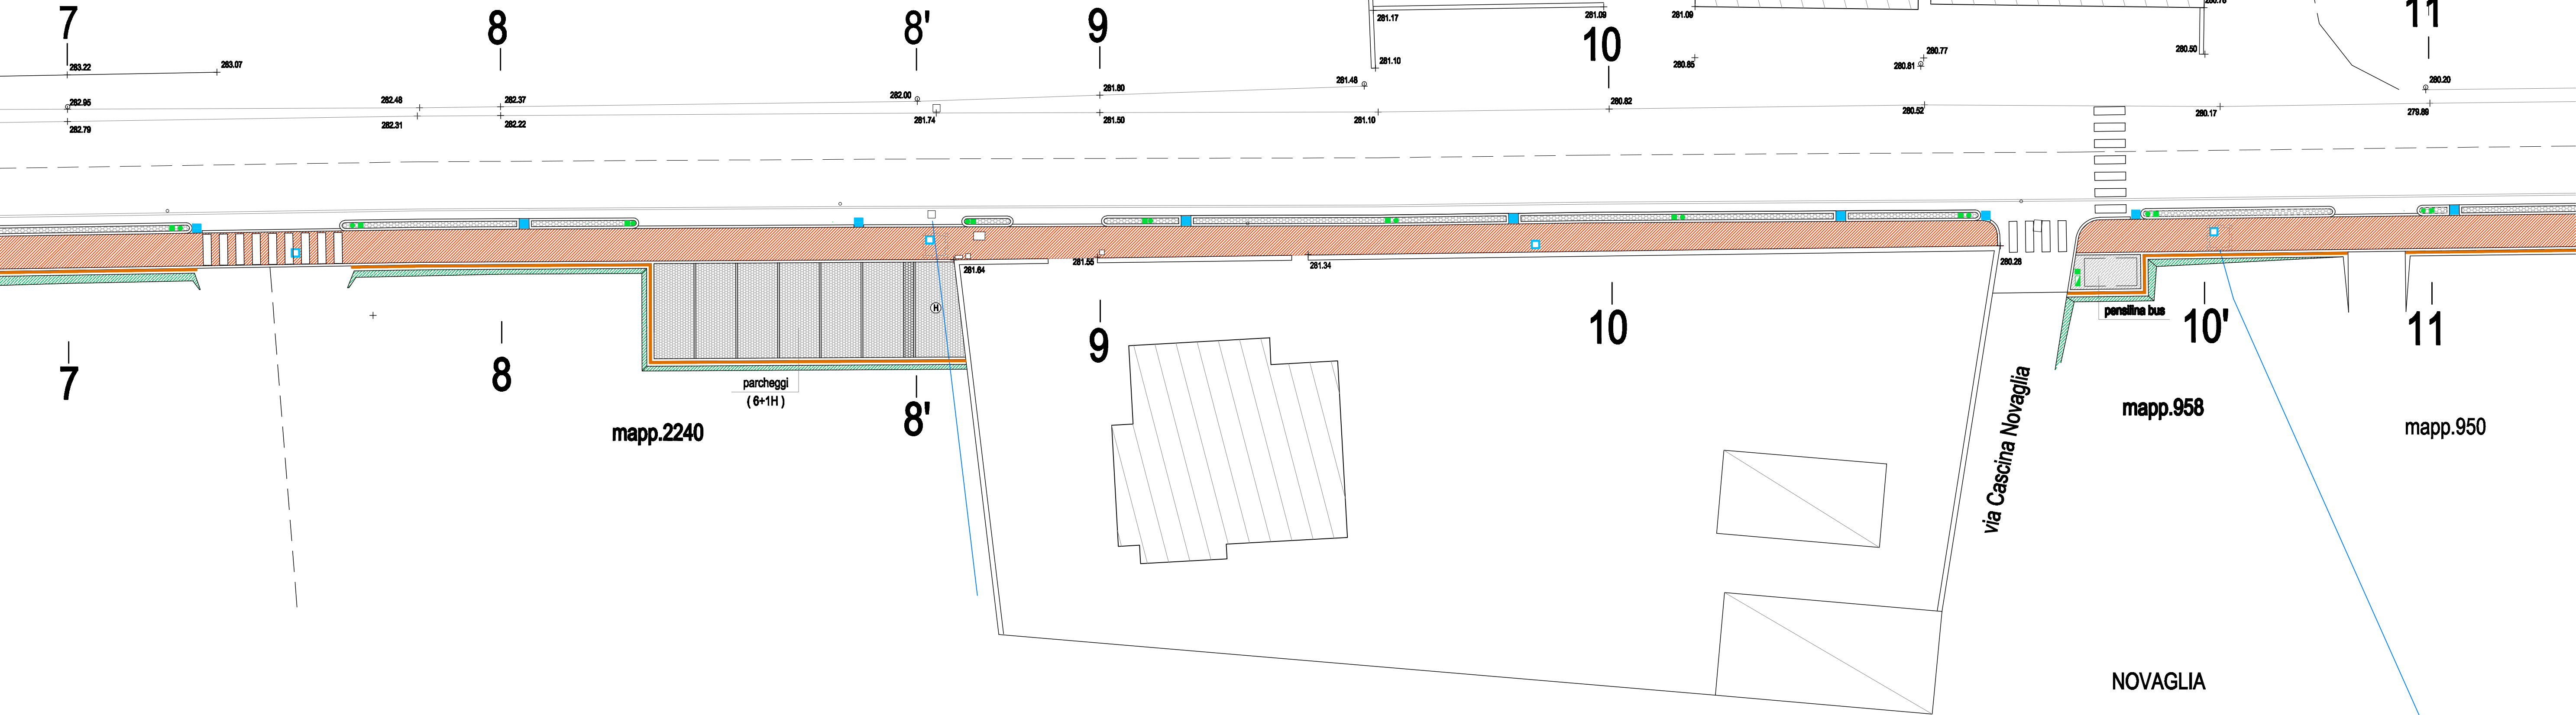

tratto Novaglia - Barriano ←  
→ tratto Novaglia - Maresso

