


COMUNE DI MISSAGLIA  
PROVINCIA DI LECCO


PISTA CICLOPEDONALE  
MARESSO-BARRIANO

IL TECNICO

OGGETTO:	SCALA:	ALLEGATO:
PLANIMETRIA CANALIZZAZIONI ( tratto BARRIANO - NOVAGLIA )	1:200 1:20	7
	DATA: AGG. GIUGNO 2014	

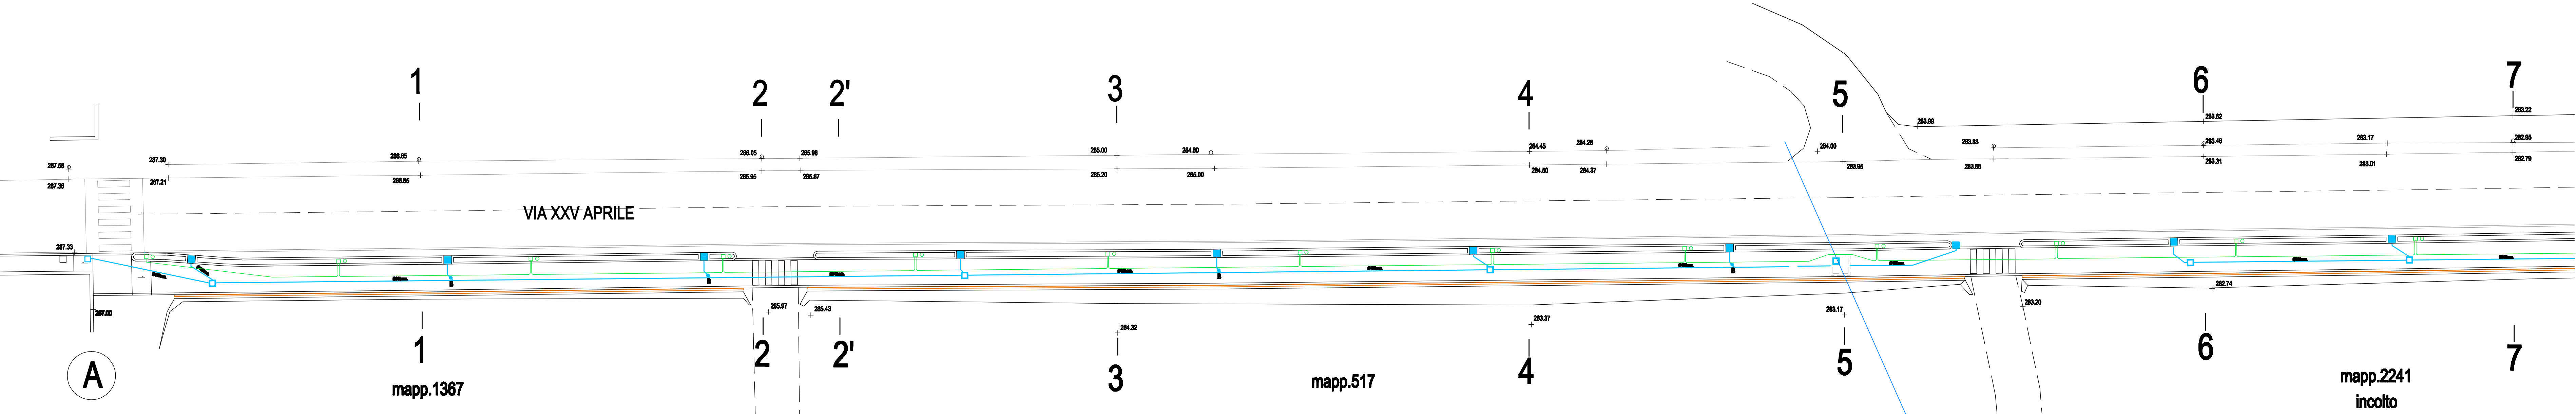

- tubazione enel corrugata Ø 160mm
- pozzetti enel (cm.30x30x60h) con chiusino in cemento
- lampioncini / 15ml. (scorporati)
- colonnina enel con contatore (previsione)
- tubazioni tombinatura pvc Ø160/400
- caditoie con griglia in ghisa concava (C250 )
- pozzetti ispezione (cm.60x60x60 esterno)
- cameretta cm.120x120x150h (interno)
- B braga
- variazione di sezione

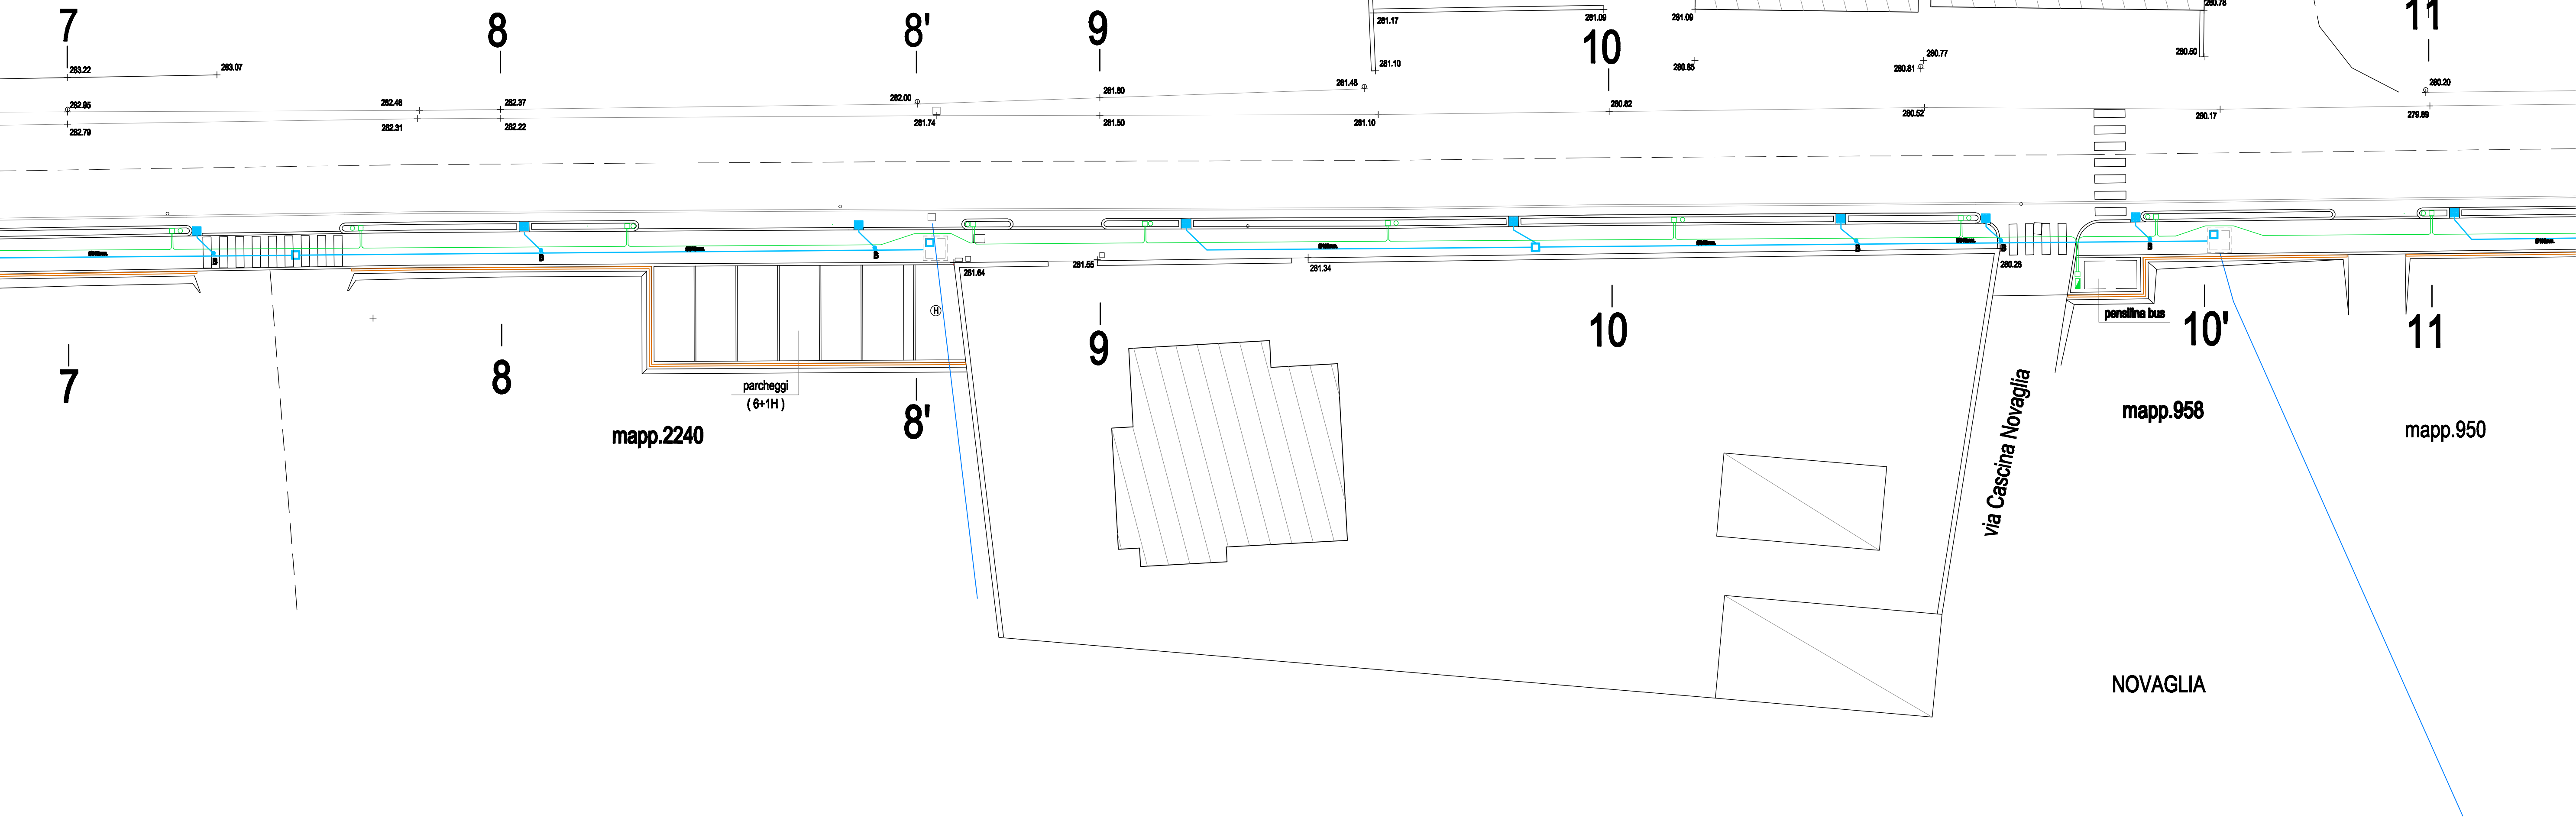

tratto Novaglia - Barriano ←  
→ tratto Novaglia - Maresso

