


RILIEVO PALI ILLUMINAZIONE PUBBLICA - Stato di fatto
scala 1:500

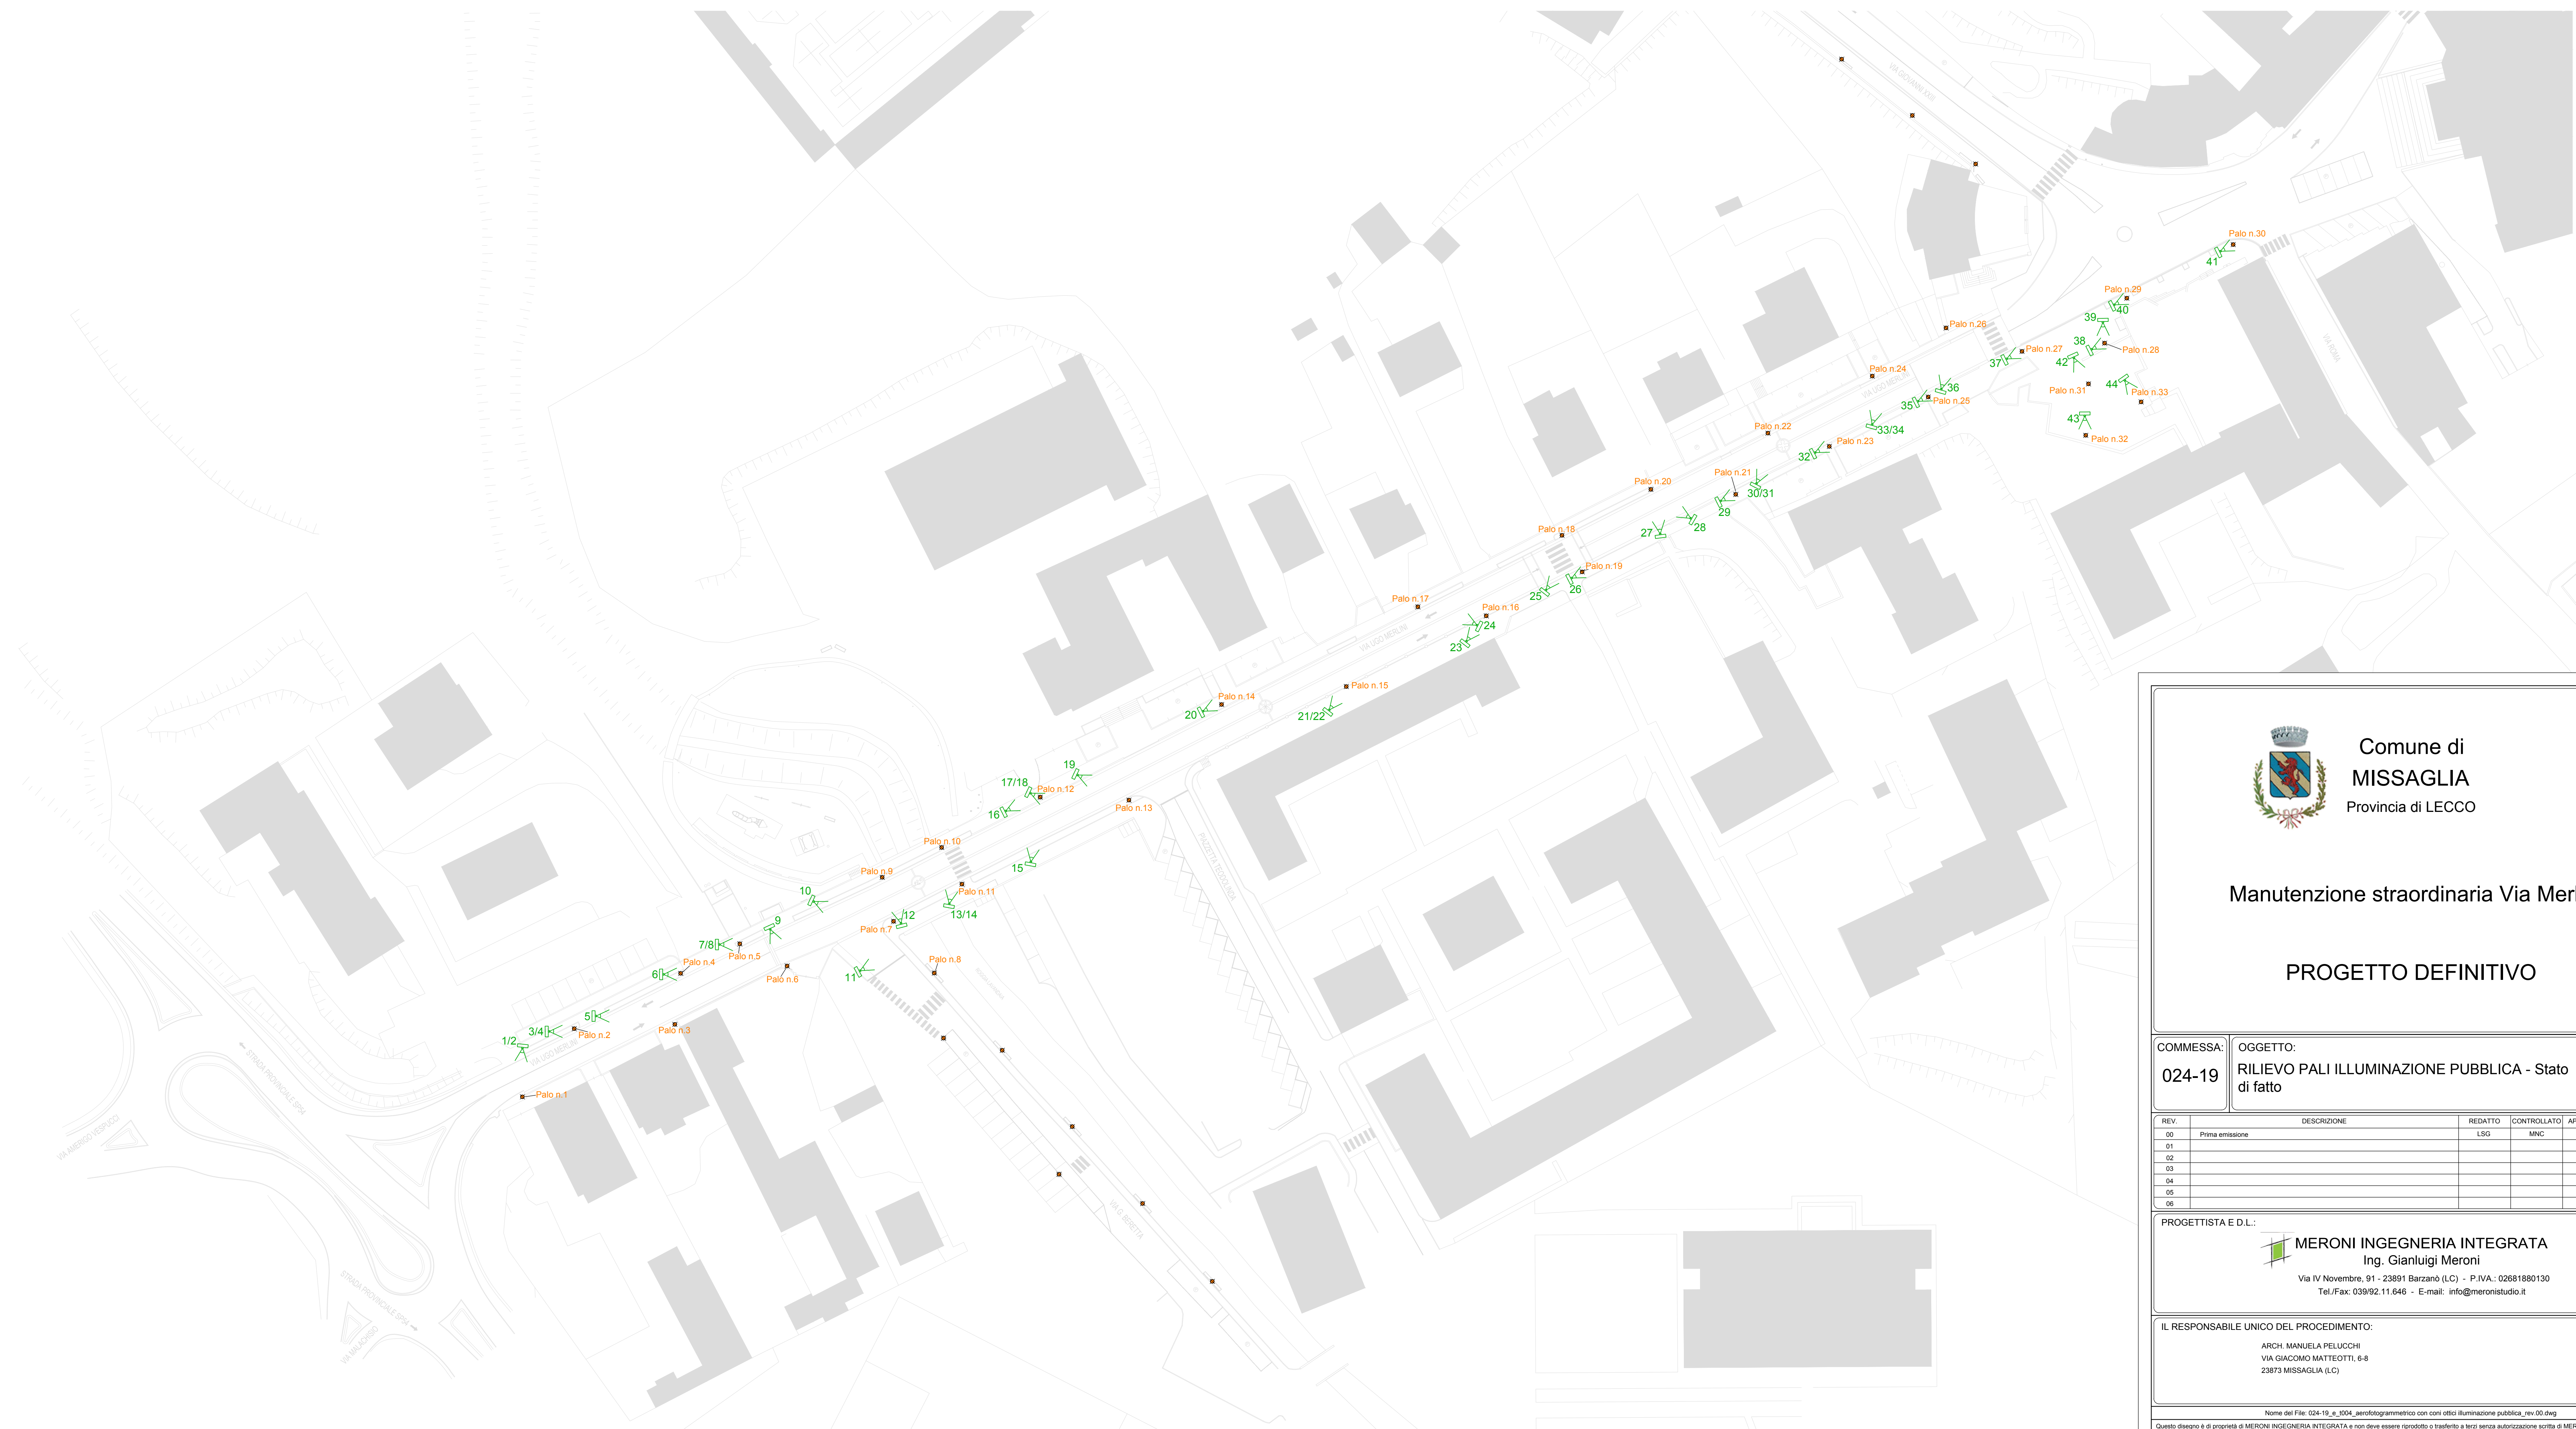



**Comune di
MISSAGLIA**
Provincia di LECCO

Manutenzione straordinaria Via Merlini

PROGETTO DEFINITIVO


COMMESSA:
024-19

OGGETTO:
RILIEVO PALI ILLUMINAZIONE PUBBLICA - Stato
di fatto

TAV:
04

REV.	DESCRIZIONE	REDATTO	CONTROLLATO	APPROVATO	DATA
00	Prima emissione	LBG	MNC	GLM	LUGLIO 2019
01					
02					
03					
04					
05					
06					

PROGETTISTA E D.L.:



MERONI INGEGNERIA INTEGRATA
Ing. Gianluigi Meroni
Via IV Novembre, 91 - 23891 Barzanò (LC) - P. IVA: 02681580130
Tel./Fax: 039/92 11 645 - E-mail: info@meronistudio.it

IL RESPONSABILE UNICO DEL PROCEDIMENTO:

ARCH. MANUELA PELLICCHI
VIA GIACOMO MATTEOTTI, 6-B
23873 MISSAGLIA (LC)

Nome del File: 024-19_n_0004_pavimentogrammetrico con dati otto illuminazione pubblica_vin 10.dwg
Questo disegno è di proprietà di MERONI INGEGNERIA INTEGRATA e non deve essere riprodotto o trasferito a terzi senza autorizzazione scritta di MERONI INGEGNERIA INTEGRATA