LEGENDA

TESSUTO URBANO

- Centro storico e nuclei antichi
- Ville storiche con parco
  Ville contemporanee con giardino di valore ambientale
- Ville con ampi contesti a verde
- Insediamenti prevalentemente residenziali
- Attività industriale / produttive / artigianali
- Attività commerciali / terziarie
- Attività turistico / ricettivo / terziarie
- Terrazzamenti coltivati

TERRITORIO AGRICOLO E NATURALE

- **Parco Regionale di Montevecchia e Valle del Curone**
  (istituito con L.R. n° 77 del 16.09.1983)
- Parco Regionale di Montevecchia e Valle del Curone L.R. n° 13 del 16.07.2019
  approvato con DCR n° 16/557 del 09.07.2019 - pubblicata su Burl n° 29 del 19.07.2019
- **Parco Naturale di Montevecchia e Valle del Curone**
  (istituito con L.R. n° 77 del 16.09.1983)
- Zona di Conservazione Speciale
  ZSC IT2030006 "Valle S. Croce e Valle del Curone"
- **Parco Locale di Interesse Sovralocale "P.L.I.S. del Colli Briantei"**
  (In territorio di Casatenovo a confine con Missaglia)
- Aree boscate da P.I.F.
- Az Azienda agricola
- F Florovivaismo

VIABILITA' COMUNALE

- Viabilità esistente
- S.P. 54 Strade provinciali - S.P.n° 53 "Sirtori" - S.P.n° 54 "Monticello - Paderno"
- Percorsi ciclo-pedonali esistenti
- Sentieri

PIANO REGIONALE DELLA MOBILITA' CICLISTICA

Approvato con D.G.R. n°X/1657 del 11.04.2014 - BURL n°18 del 02.05.2014

- Percorso Regionale a valenza Nazionale n°2 "Pedemontana Alpina"

Collegamenti sovralocali tramite percorso regionale n° 2

- **Nord / Ovest**
  Como - Varese - Riviera Ligure
- **Sud / Est**
  Bergamo - Brescia - Val d'Adige - Trieste

SENTIERI NEL PARCO REGIONALE

Tracciati presenti sul territorio comunale di Missaglia

- 5 n° 5: dalla stazione ferroviaria di Cernusco Lombardone a Maresso (frazione di Missaglia)
- 6 n° 6: da Sirtori a Lomagna
- 8 n° 8: da Lomaniga (frazione di Missaglia) alla località Beolco (Olgiate Molgora)
- 9 n° 9: da Montevecchia a Missaglia

TRASPORTO PUBBLICO

- C 47 Como - Merate

TRACCIATO SERVIZIO PIEDIBUS

- Linea Verde
- Linea Gialla
- Linea Rossa
- Linea Blu
- Linea Arancio

ATTREZZATURE PUBBLICHE O DI INTERESSE PUBBLICO O GENERALE

- servizi esistenti
- 1 strutture per l'istruzione
  - Si Scuola dell'infanzia
  - Se Scuola primaria
  - Sm Scuola secondaria
  - As Asilo Nido
- 01 attrezzature di interesse comune
  - M Sede Municipale
  - Aud Auditorium
  - PT Ufficio Postale
  - B Biblioteca
  - Me Area Mercato
  - Ex cooperativa "Incontro" (attr. sanitarie per disabili)
  - PL Polizia municipale
  - Soc. Servizi Sociali
  - ACA Ass. culturale socio aggregativa
  - TE Teatro
  - BO Bocciofila
- 01 AR attrezzature religiose
  - Chiesa
  - O Oratorio
  - Edicole / Cappelle
  - Cimitero
- 01 verde - giardini
  - parco attrezzato
- 01 verde privato
- 01 attrezzature sanitarie
  - Farmacia
  - Ambulatorio
- 01 attrezzature sportive
- P1 P Parcheggio
- Pp Parch. privato
- 01i Pi Spazi funzionali agli insediamenti produttivi
- 01c Pc Spazi funzionali agli insediamenti commerciali e terziari
- Area cimiteriale e relativa fascia di rispetto
- a Impianti tecnologici esistenti
  Per elenco completo vedasi schedatura di dettaglio
  - a Serbatoio aquedotto comunale
  - b Pozzo comunale
  - c Centro di raccolta
  - d Antenna / Ripetitore
  - e Centrale elettrica di ripetizione
  - f Centrale elettrica di ripetizione
  - g Snodo acquedotto
  - h Pozzo comunale dismesso
  - i Centrale elettrica

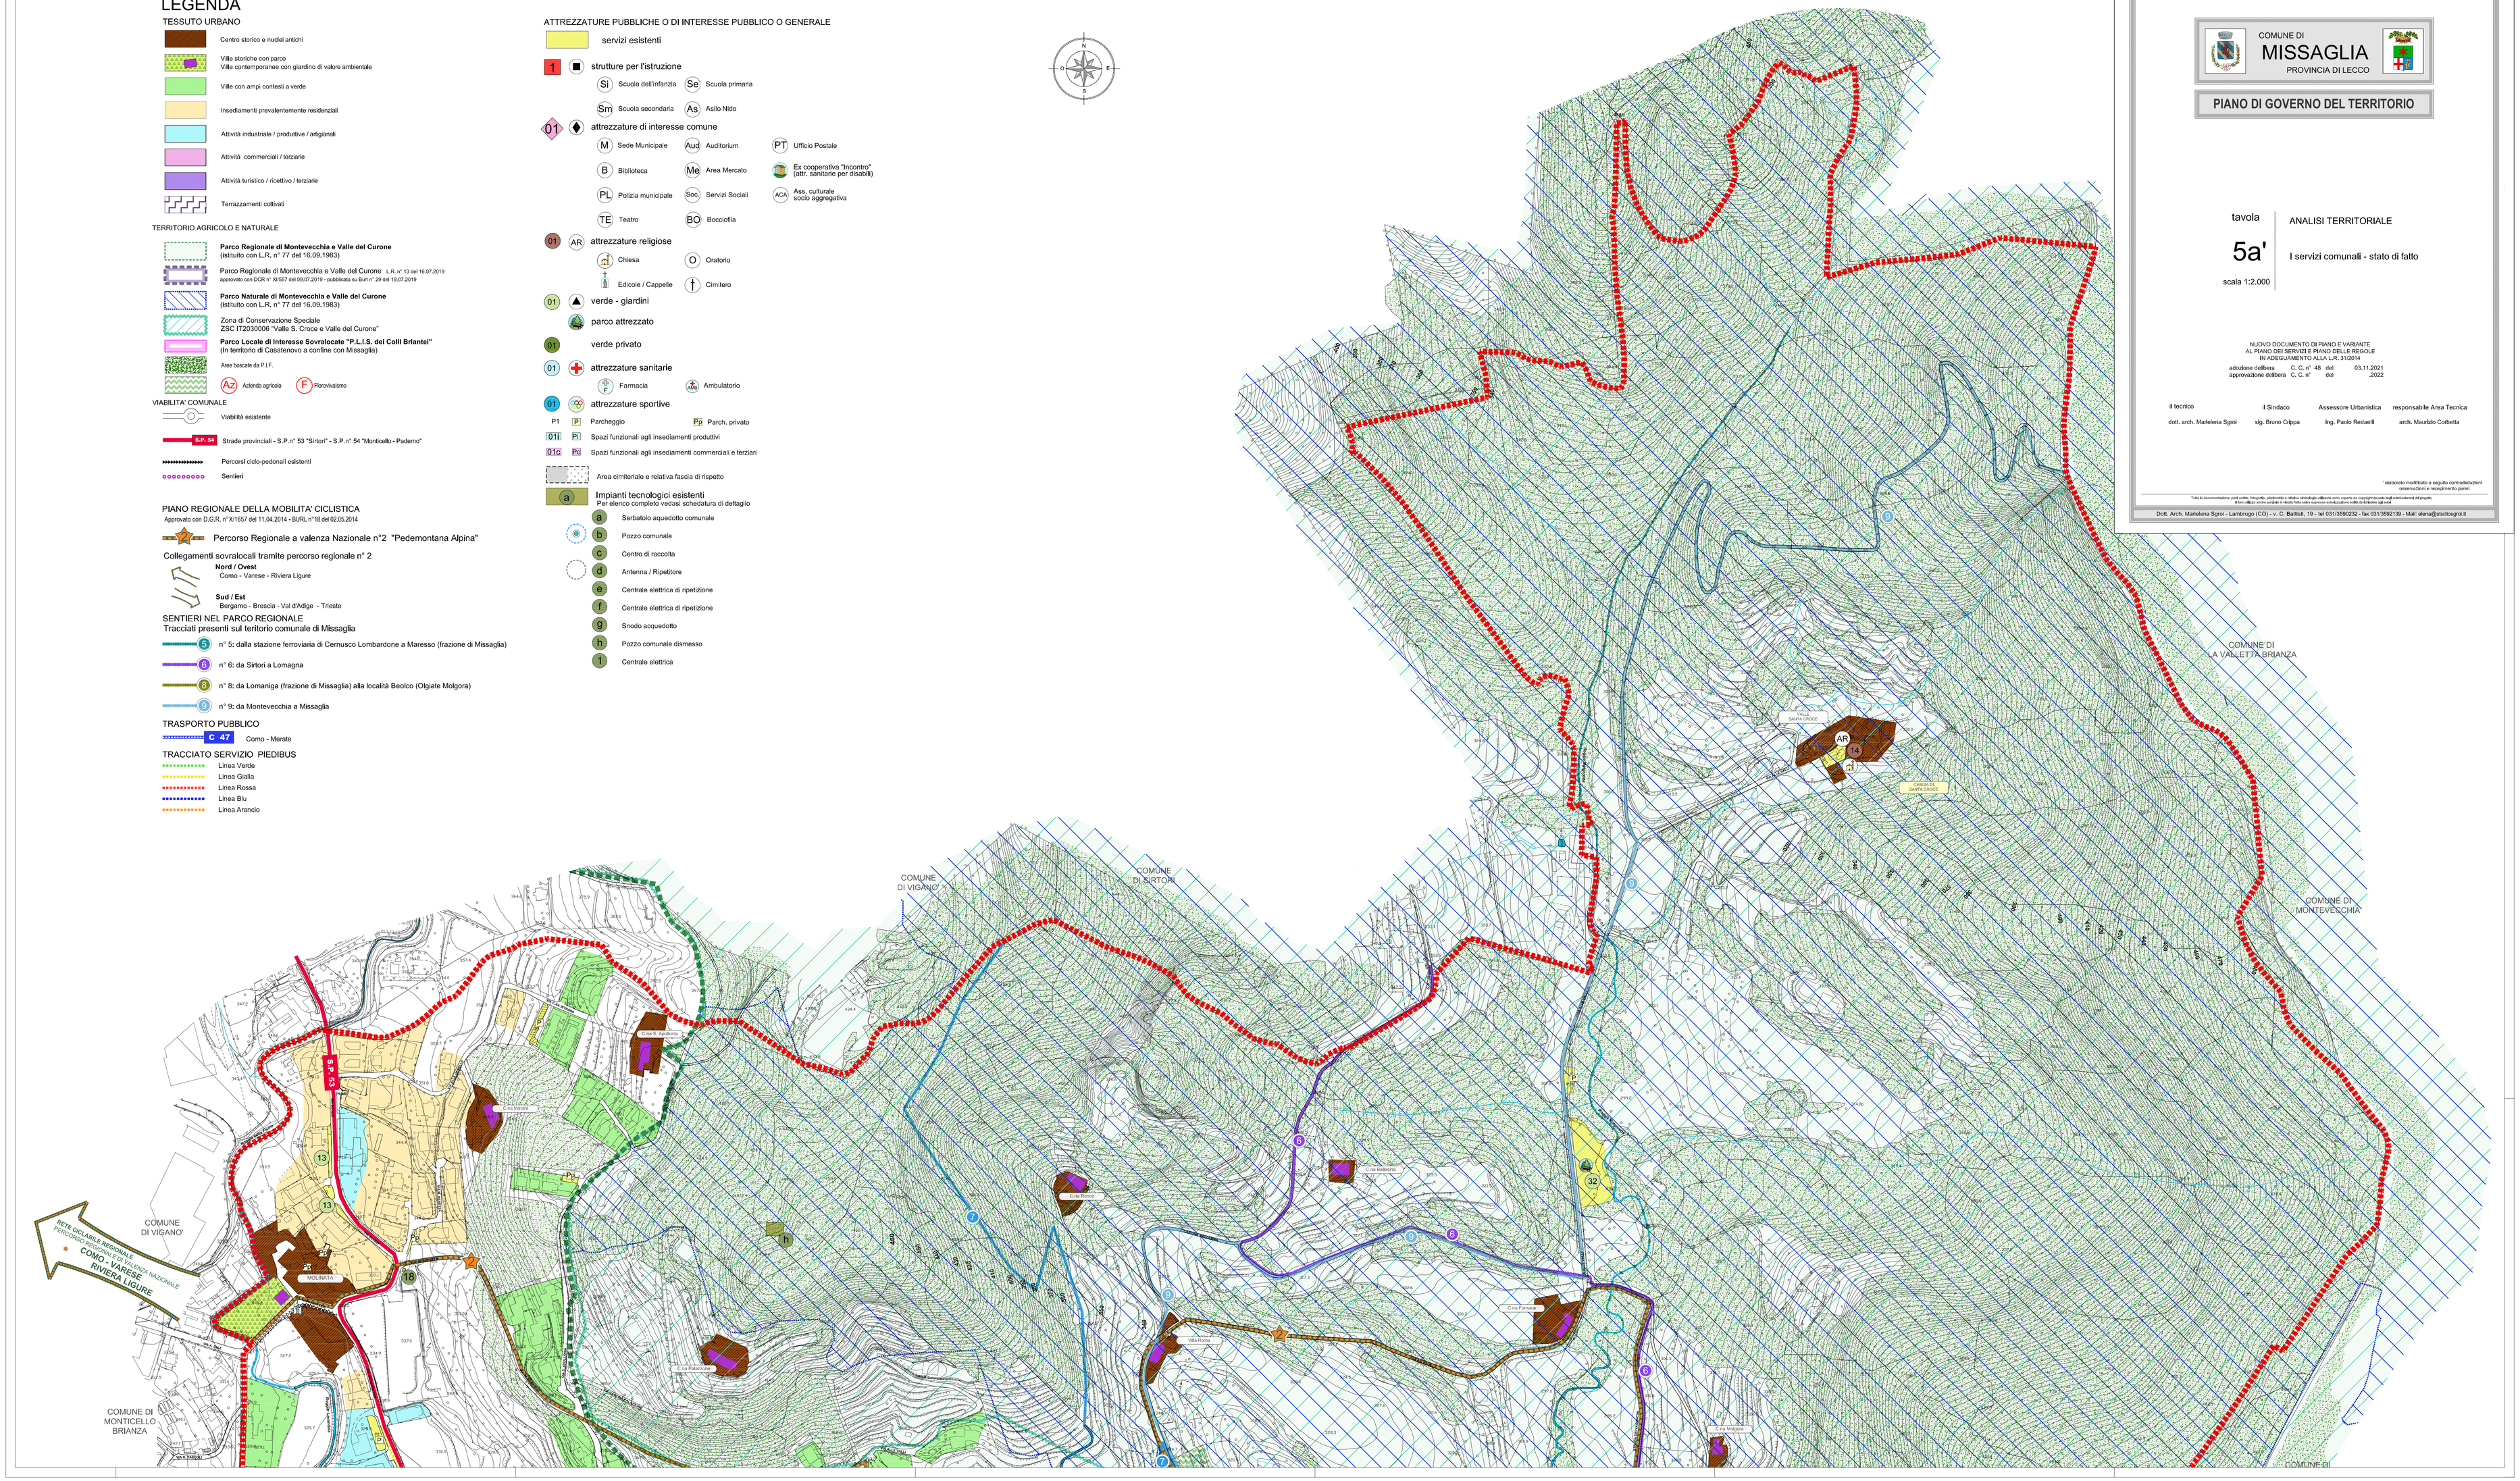

COMUNE DI
MISSAGLIA
PROVINCIA DI LECCO

PIANO DI GOVERNO DEL TERRITORIO

tavola **5a'**

scala 1:2.000

ANALISI TERRITORIALE

I servizi comunali - stato di fatto

NUOVO DOCUMENTO DI PIANO E VARIANTE
AL PIANO DEI SERVIZI E PIANO DELLE REGOLE
IN ADEGUAMENTO ALLA L.R. 31/2014

adozione delibera C. C. n° 48 del 03.11.2021
approvazione delibera C. C. n° del .2022

il tecnico	il Sindaco	Assessore Urbanistica	responsabile Area Tecnica
dott. arch. Marilena Sgroi	sig. Bruno Crippa	ing. Paolo Redaelli	arch. Maurizio Corbetta

* elaborato modificato a seguito controdeduzioni osservazioni e recepimento pareri

Tutta la documentazione può subire, limitata, piccole e medie variazioni rispetto a quanto rappresentato in questa tavola, a seguito di ulteriori approfondimenti e/o richieste da parte degli enti preposti.

Dott. Arch. Marilena Sgroi - Lambrugo (CO) - v. C. Battisti, 19 - tel 031/3599232 - fax 031/3592139 - Mail: elena@studiosgroi.it