COMUNE DI MISSAGLIA
Provincia di Lecco

LAVORI DI REALIZZAZIONE MARCIAPIEDE 2018
ALLARGAMENTO STRADALE E OPERE DI
REGIMAZIONE AQCUE METEORICHE
VIA LEONARDO DA VINCI - VIA SAN FERMO

- Progetto Esecutivo -

TAV. 2 : SOVRAPPOSIZIONE/PROGETTO - IMPIANTI - planimetria

Scala 1:200	PROGETTISTA DOTT. ING. MASSIMILIANO VALSECCHI Albo Ingegneri Provincia di Lecco N. 296 C.so Martiri della Liberazione, 46 - 23900 LECCO tel/fax 0341-362536 PEC: massimiliano.valsecchi@ingpec.eu
Data NOVEMBRE 2018	

LEGENDA

- CADITOIA STRADALE
- BOCCA DI LUPO
- CHIUSINO CIECO IN GHISA
- IDRANTE STRADALE
- SARACINESCA ACQUEDOTTO
- PALO IN CEMENTO
- PALO IN FERRO
- PALO IN LEGNO
- L 0075 LAMPIONE ILLUMINAZIONE CON NUMERO LAMPADA
- RECINZIONI E CANCELLATE
- PARAPETTO
- GUARD-RAIL
- MURO CONTRO TERRA
- CORDOLI MARCIAPIEDI
- LINEE ELETTRICHE
- LINEE TELEFONICHE
- OLEODOTTO
- TUBAZIONE GAS
- ALBERI/ARBUSTI
- SIEPI
- ROCCIA
- PUNTO DI QUOTA

IMPORTANTE: PRIMA DELL'ESECUZIONE DEGLI SCAVI SARA' NECESSARIO IL COORDINAMENTO DEI SOTTOSERVIZI ESISTENTI ESEGUENDONE IL TRACCIAMENTO IN SITO DA PARTE DEGLI ENTI INTERESSATI (LINEE ENEL, GAS, ACQUEDOTTO, TELEFONIA, ECC.)

I SOSTEGNI ED I RELATIVI CARTELLI STRADALI CHE DURANTE IL CORSO DEI LAVORI SARANNO RIMOSSI DOVRANNO ESSERE RIPOSIZIONATI SECONDO INDICAZIONE DELLA D.L.

SI PREVEDE LA RIMOZIONE DELLE GABBIONATE ED IL RIUTILIZZO DEL PIETRAME PER LA FORMAZIONE DELLA SOTTOFONDAZIONE DELLE PALIFICATE (SPESSORE MIN. 30 CM)
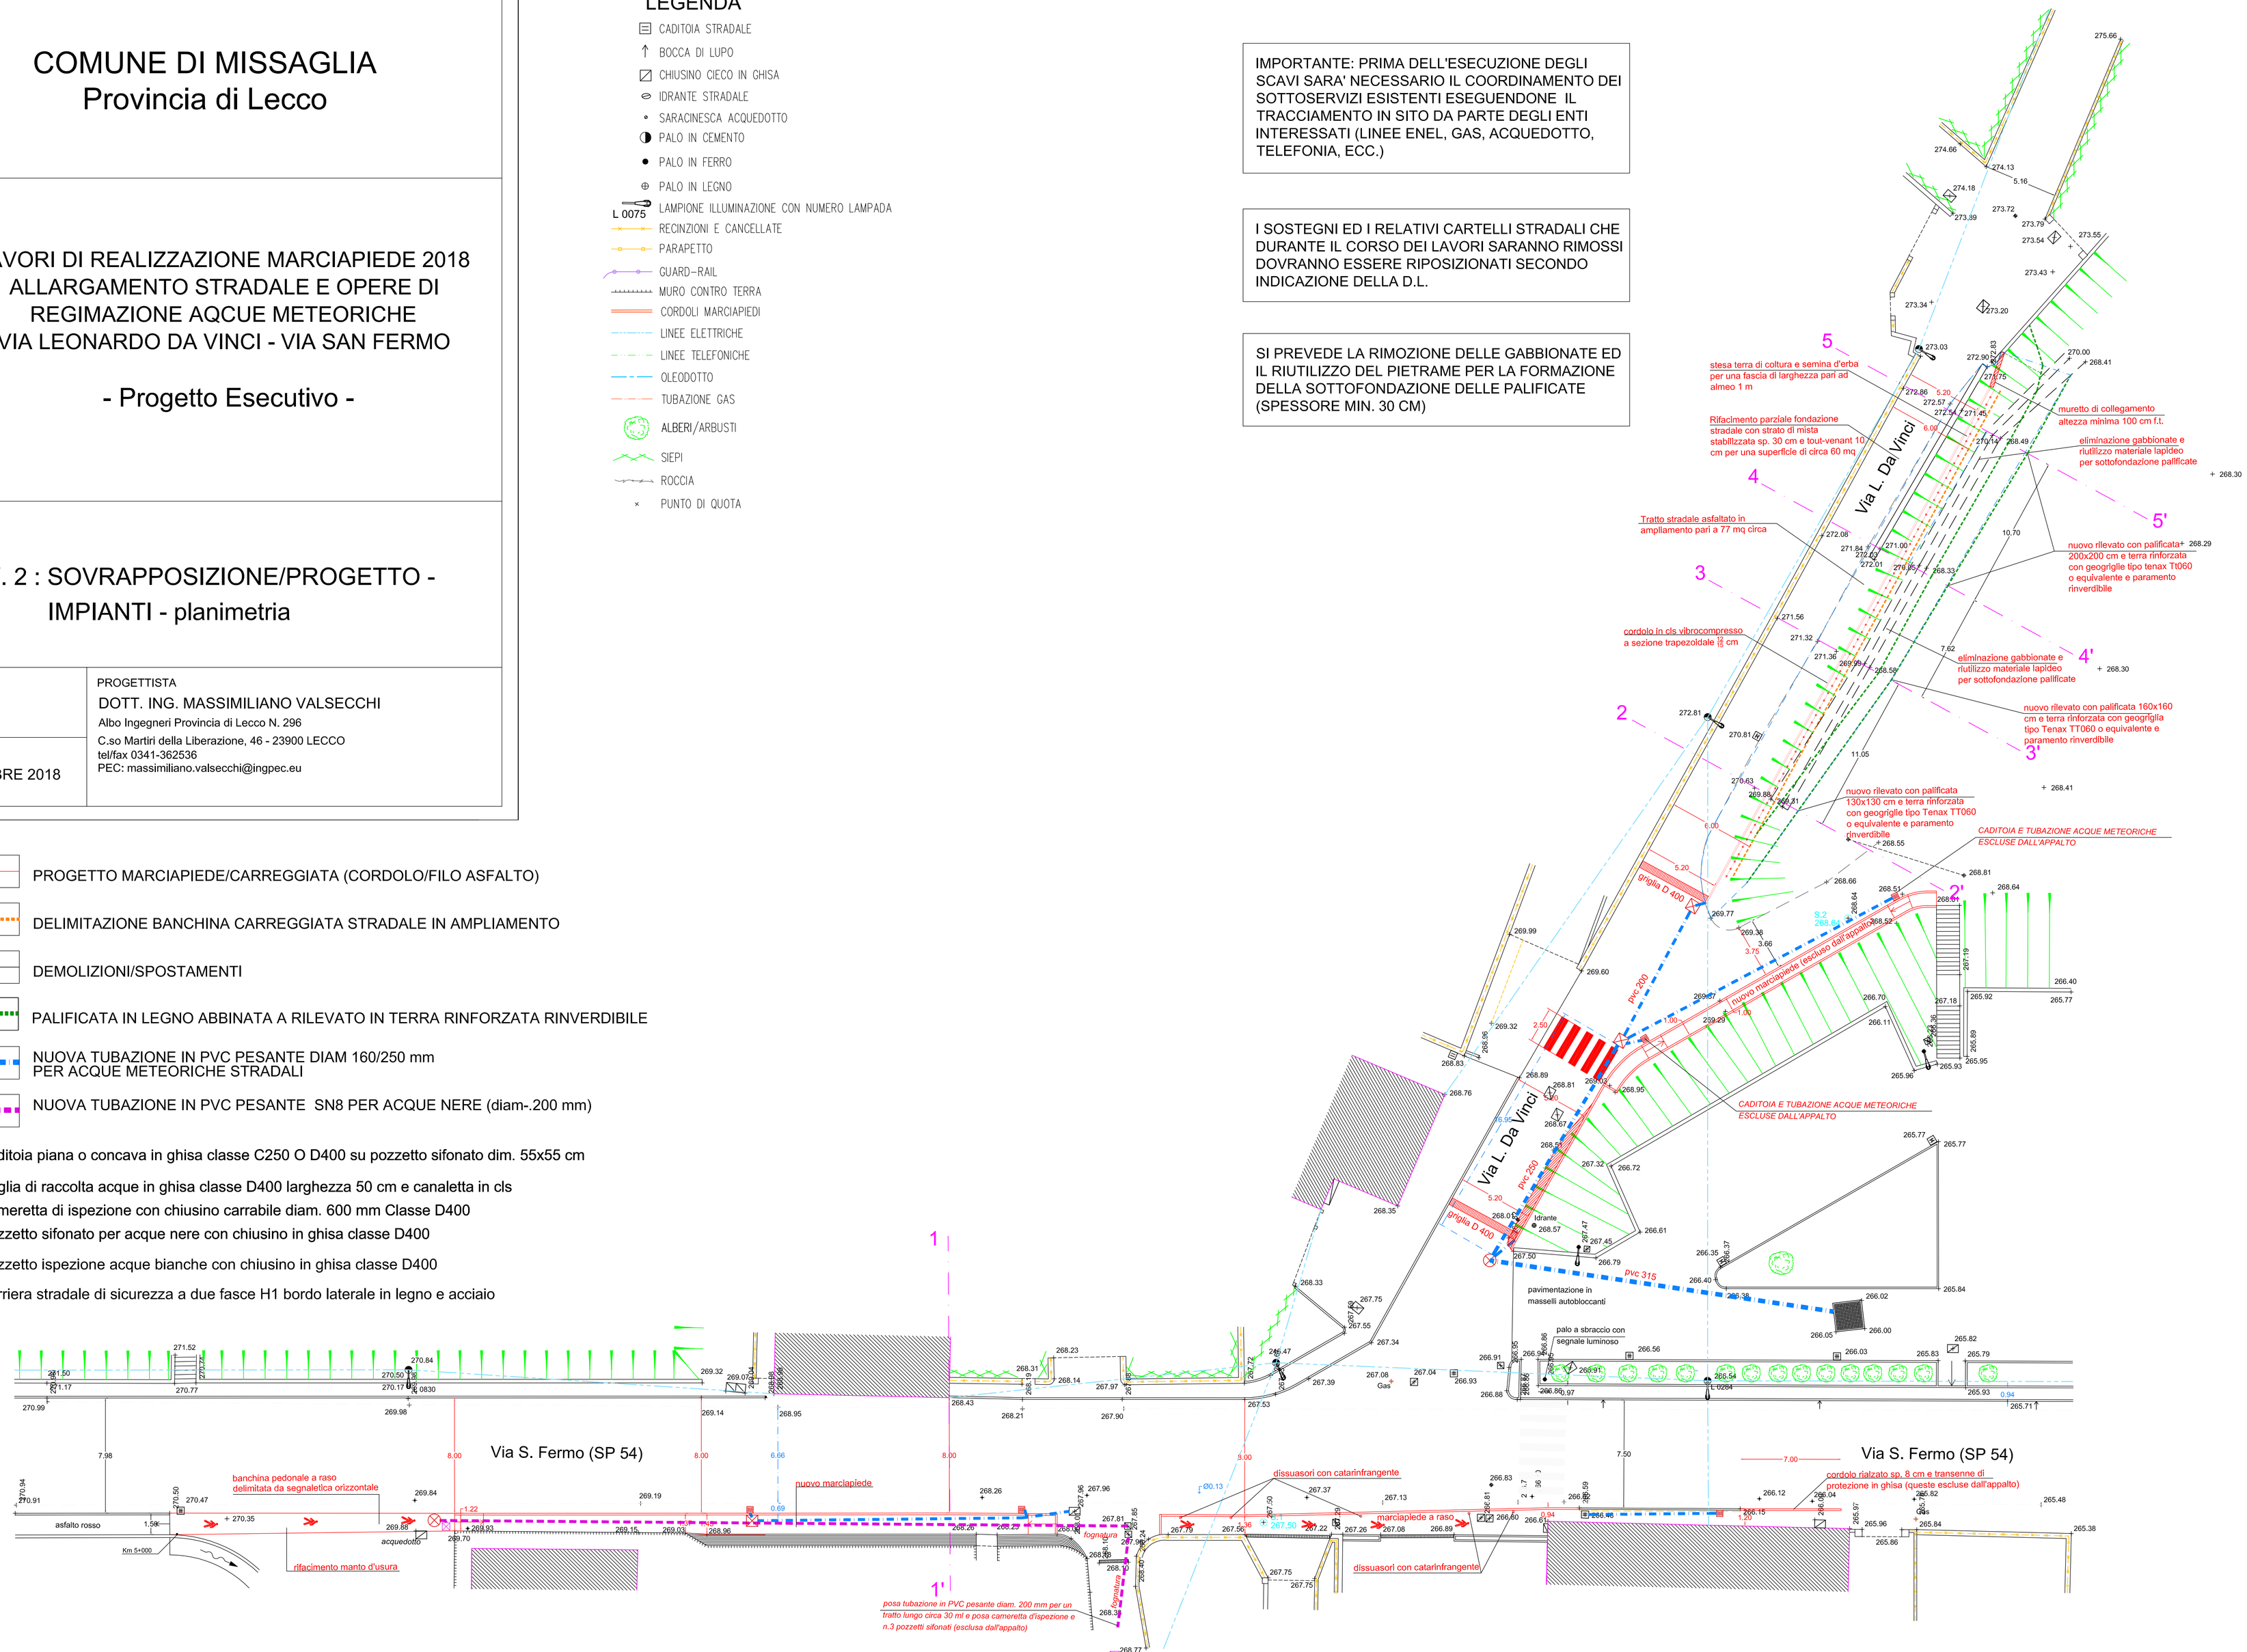
- PROGETTO MARCIAPIEDE/CARREGGIATA (CORDOLO/FILO ASFALTO)
- DELIMITAZIONE BANCHINA CARREGGIATA STRADALE IN AMPLIAMENTO
- DEMOLIZIONI/SPOSTAMENTI
- PALIFICATA IN LEGNO ABBINATA A RILEVATO IN TERRA RINFORZATA RINVERDIBILE
- NUOVA TUBAZIONE IN PVC PESANTE DIAM 160/250 mm PER ACQUE METEORICHE STRADALI
- NUOVA TUBAZIONE IN PVC PESANTE SN8 PER ACQUE NERE (diam-.200 mm)
- caditoia piana o concava in ghisa classe C250 O D400 su pozzetto sifonato dim. 55x55 cm
- griglia di raccolta acque in ghisa classe D400 larghezza 50 cm e canaletta in cls
- cameretta di ispezione con chiusino carrabile diam. 600 mm Classe D400
- pozzetto sifonato per acque nere con chiusino in ghisa classe D400
- pozzetto ispezione acque bianche con chiusino in ghisa classe D400
- barriera stradale di sicurezza a due fasce H1 bordo laterale in legno e acciaio