




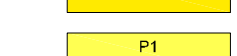
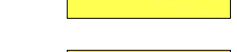


LEGENDA:

-  confine comunale di MISSAGLIA
- AMBITO URBANIZZATO:**
-  centri storici e nuclei di antica formazione
-  perimetro centro abitato - delibera G.C. n° 143 del 09.11.2004
- AREE PROTETTE:**
-  Parco Regionale di Montecchia e Valle del Curone
-  Sito di Importanza Comunitaria SIC "Valle di Santa Croce"







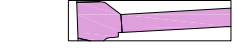

SERVIZI ESISTENTI:

-  Attrezzature pubbliche e di uso pubblico
-  Parcheggio di uso pubblico (dettagli in scheda tecnica)
-  Parcheggio privato

SENSI DI MARCIA ESISTENTI:

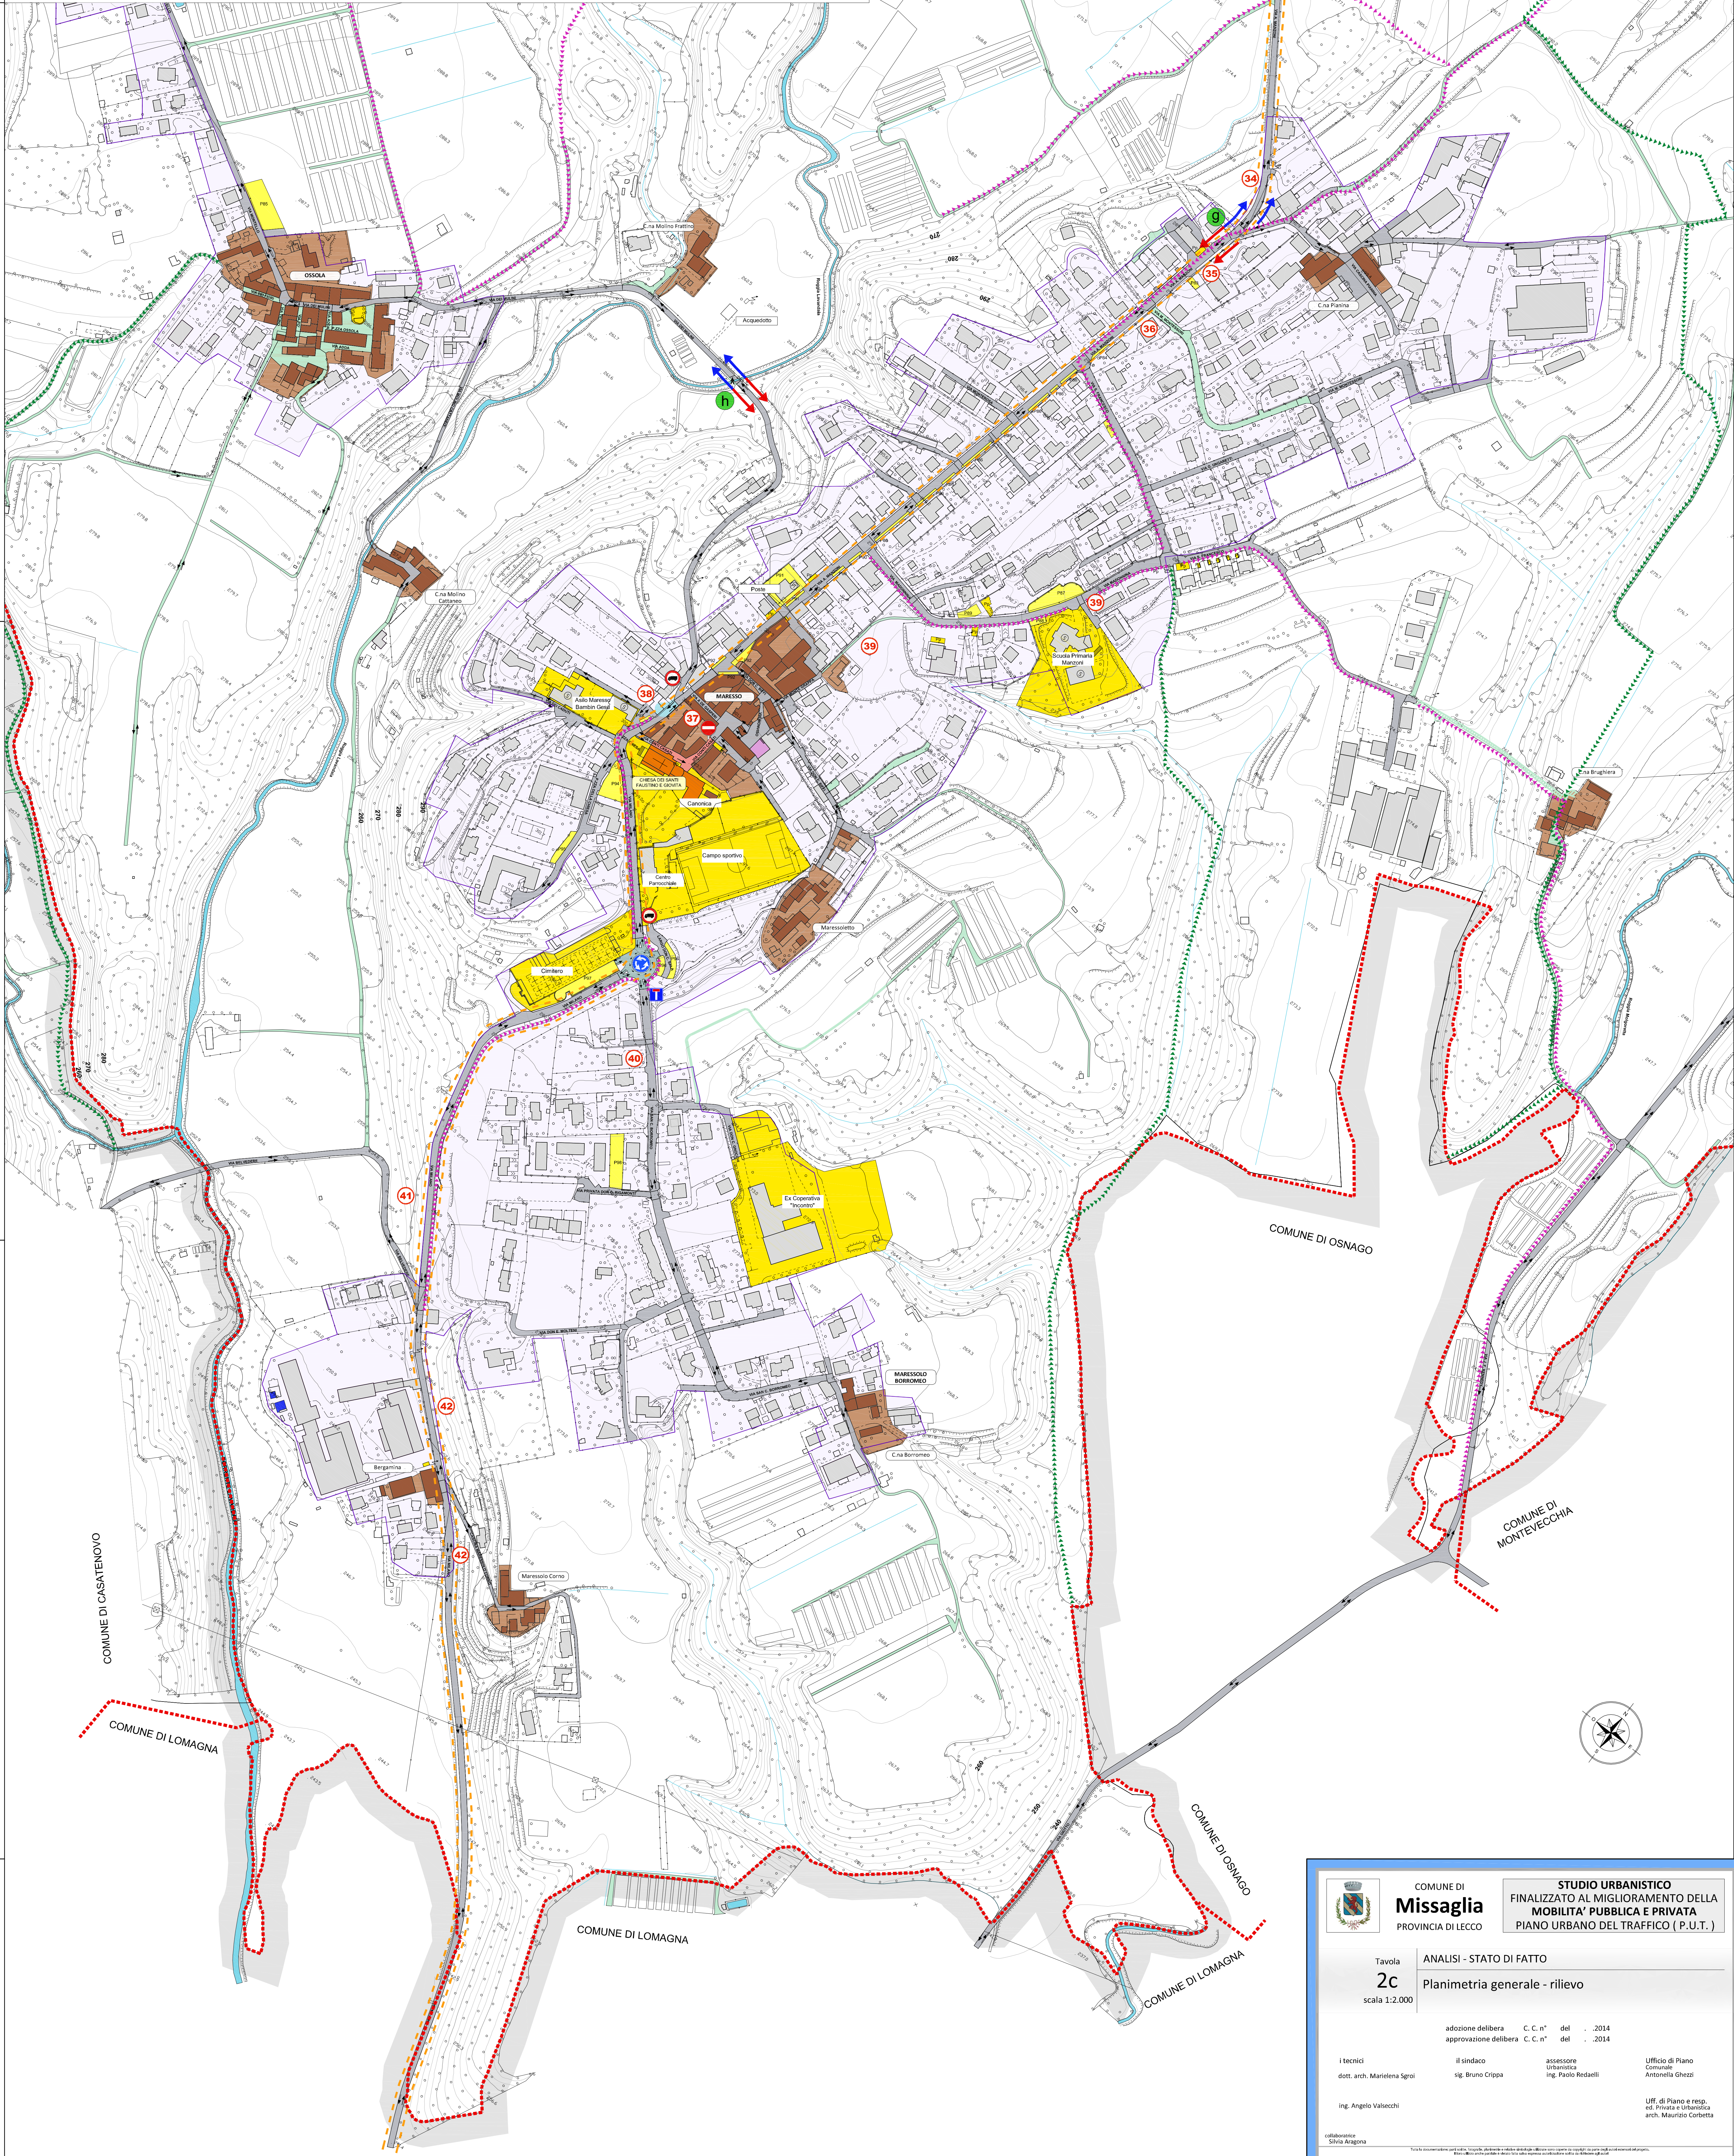
-  Rotatoria / Incrocio
-  Strada non percorribile con automezzi
-  Senso di marcia all'interno della rotatoria
-  Doppio senso di percorrenza
-  Senso unico di percorrenza
-  Tratti stradali serviti da trasporto pubblico
-  Ponte
-  Divieto di transito per gli autocarri
-  Strada chiusa
-  Divieto d'accesso

VIABILITA' ESISTENTE:

-  Strada a doppio senso di percorrenza asfaltata
-  Strada a doppio senso di percorrenza non asfaltata
-  Strada non asfaltata e di difficile percorrenza
-  Strada a senso unico
-  Strada a traffico da regolamentare
-  Strada privata
-  Percorsi ciclopedonali
-  Sentieri

INDAGINE VEICOLARE - Punti di rilievo e direzioni di conteggio transiti (dettagli in tabelle e grafici in allegato tecnico 3)

- a** **VIA CAVOUR**
da via Cavour → verso Piazza Libertà
da Piazza Libertà → verso via Cavour
- b** **VIA GARIBOLDI**
da via Garibaldi → verso Piazza Libertà
da Piazza Libertà → verso C.so Europa
- c** **VIA MERLINI**
da via Merlini → verso Piazza Libertà
da Piazza Libertà → verso C.so Europa
- d** **VIA ROMA**
da via Roma → verso Piazza Libertà
da Piazza Libertà → verso C.so Europa
- e** **ORATORIO**
da Piazza Libertà → verso via Roma
- f** **VIA DELLA PIEVE**
da via della Pieve → verso C.so Europa
da via della Pieve → verso via Riva
- g** **VIA PIANINA**
da via A. Manzoni → verso Piazza Chiesa
da via A. Manzoni → verso XIV Aprile
- h** **VIA MULINI**
da via dei Mulini → verso A. Manzoni
da via dei Mulini → verso Piazza Ossola



COMUNE DI
Missaglia
PROVINCIA DI LECCO

STUDIO URBANISTICO
FINALIZZATO AL MIGLIORAMENTO DELLA
MOBILITA' PUBBLICA E PRIVATA
PIANO URBANO DEL TRAFFICO. (P.U.T.)

Tavola
2c
scala 1:2.000

ANALISI - STATO DI FATTO
Planimetria generale - rilievo

I tecnici
dott. arch. Marielena Sgroi

il sindaco
sig. Bruno Crippa

assessore Urbanistica
Ing. Paolo Redelli

Ufficio di Piano
Comune
Antonella Ghezzi

Ing. Angelo Valsecchi

UFF. di Piano e resp.
ed. Privata e Urbanistica
arch. Maurizio Corbetta

collaboratori
Silvia Pedroni

Tutti le informazioni presenti in questo documento sono di proprietà esclusiva e confidenziale del Comune di Missaglia. Il presente documento è riservato e non deve essere diffuso o utilizzato per scopi non autorizzati.