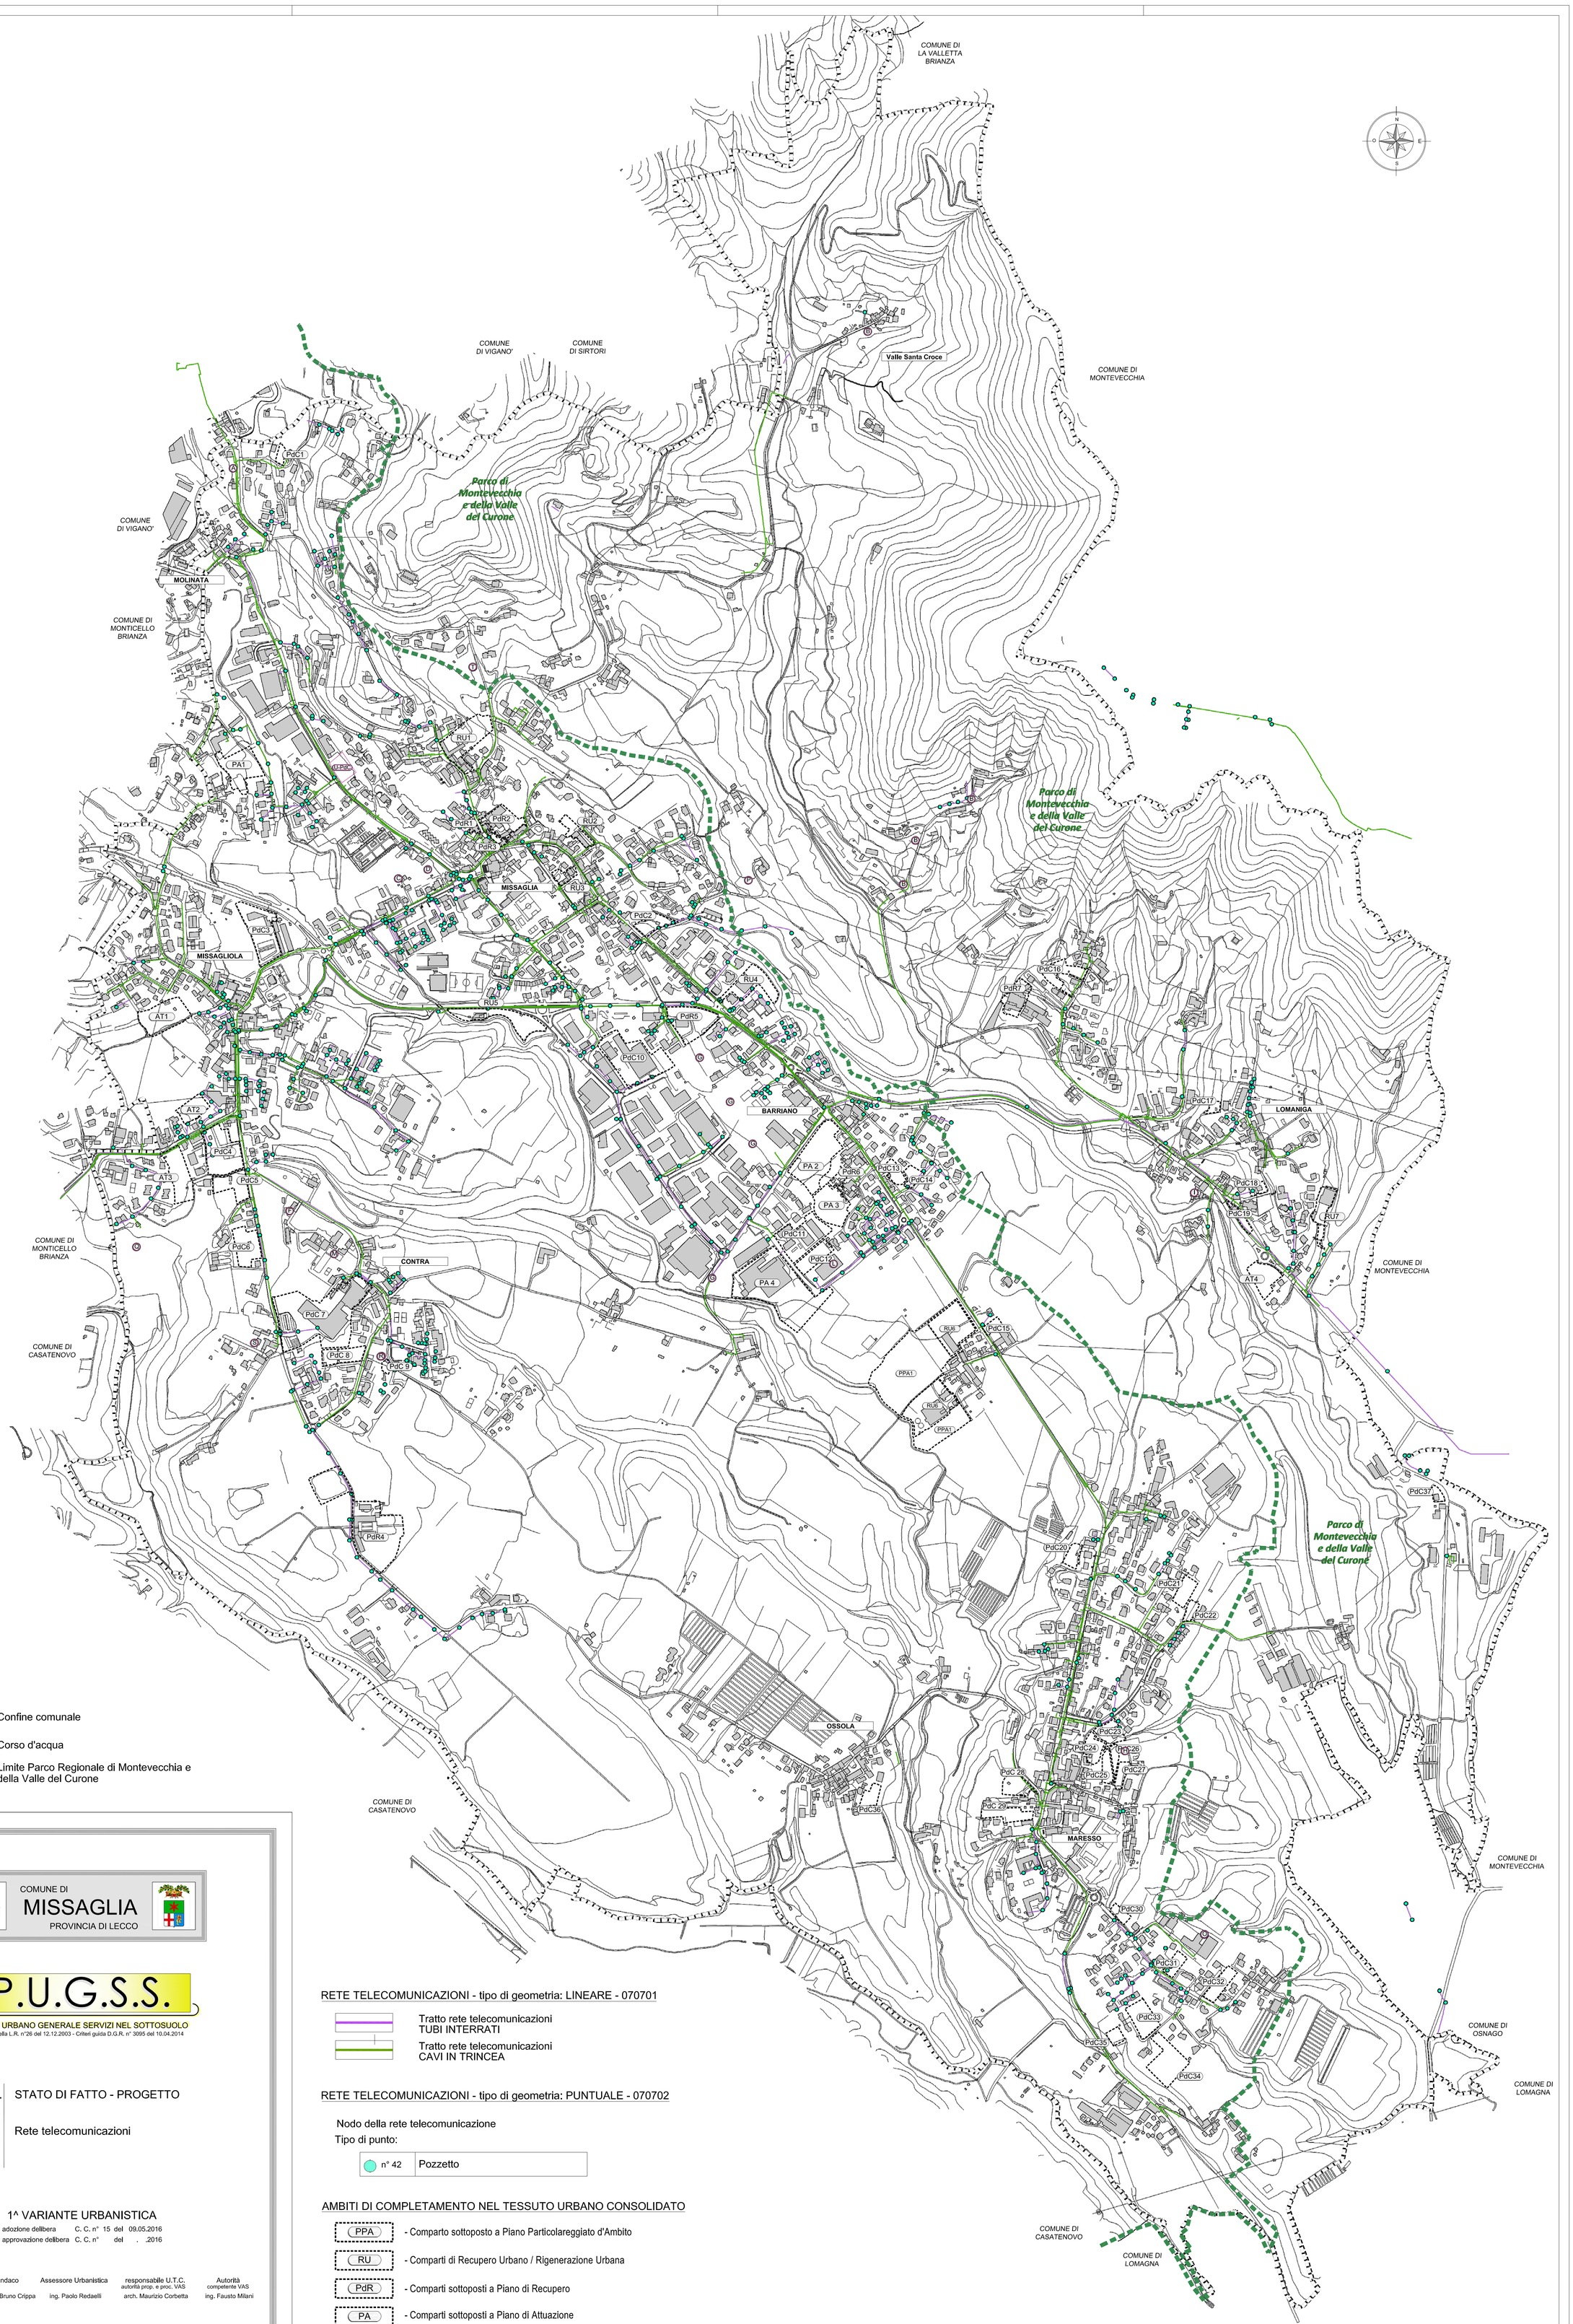

LEGENDA

SIMBOLOGIE

- Confine comunale
- Corso d'acqua
- Limite Parco Regionale di Montevecchia e della Valle del Curone

RETE TELECOMUNICAZIONI - tipo di geometria: LINEARE - 070701

- Tratto rete telecomunicazioni TUBI INTERRATI
- Tratto rete telecomunicazioni CAVI IN TRINCEA

RETE TELECOMUNICAZIONI - tipo di geometria: PUNTUALE - 070702

Nodo della rete telecomunicazione

Tipo di punto:

n° 42	Pozzetto

AMBITI DI COMPLETAMENTO NEL TESSUTO URBANO CONSOLIDATO

- PPA - Comparto sottoposto a Piano Particolareggiato d'Ambito
- RU - Comparti di Recupero Urbano / Rigenerazione Urbana
- PdR - Comparti sottoposti a Piano di Recupero
- PA - Comparti sottoposti a Piano di Attuazione
- PdC - Comparti sottoposti a Permesso di Costruire Convenzionato
- A - Ambiti sottoposti a normativa speciale

COMUNE DI MISSAGLIA
PROVINCIA DI LECCO

P.U.G.S.S.

PIANO URBANO GENERALE SERVIZI NEL SOTTOSUOLO
ai sensi della L.R. n°26 del 12.12.2003 - Criteri guida D.G.R. n° 3095 del 10.04.2014

P.U.G.S.S. tavola **5** scala 1:5.000

STATO DI FATTO - PROGETTO

Rete telecomunicazioni

1^ VARIANTE URBANISTICA

adozione delibera C. C. n° 15 del 09.05.2016
approvazione delibera C. C. n° del . .2016

il tecnico	il Sindaco	Assessore Urbanistica	responsabile U.T.C. autorità prop. e proc. VAS	Autorità competente VAS
dott. arch. Marielena Sgroi	sig. Bruno Crippa	ing. Paolo Redaelli	arch. Maurizio Corbetta	ing. Fausto Milani

collaboratrice Silvia Aragona

Tutta la documentazione; parti scritte, fotografie, planimetrie e relative simbologie utilizzate sono coperte da copyright da parte degli autori esterni del progetto, il loro utilizzo anche parziale è vietato fatta salva espressa autorizzazione scritta da richiedere agli autori

Dott. Arch. Marielena Sgroi - Lambrugo (CO) - via C. Battisti, 19 - tel 031/3590232 - fax 031/3592139 - Mail: elena@studiosgroi.it