


N.B.1
Sono stati omissi i CALCOLI ANALITICI relativi alle SUPERFICI (Sup. Coperta, Slp, Volume Sup. Utili) in quanto calcolati con SISTEMA COMPUTERIZZATO e di cui ci si assume l'intera responsabilità.

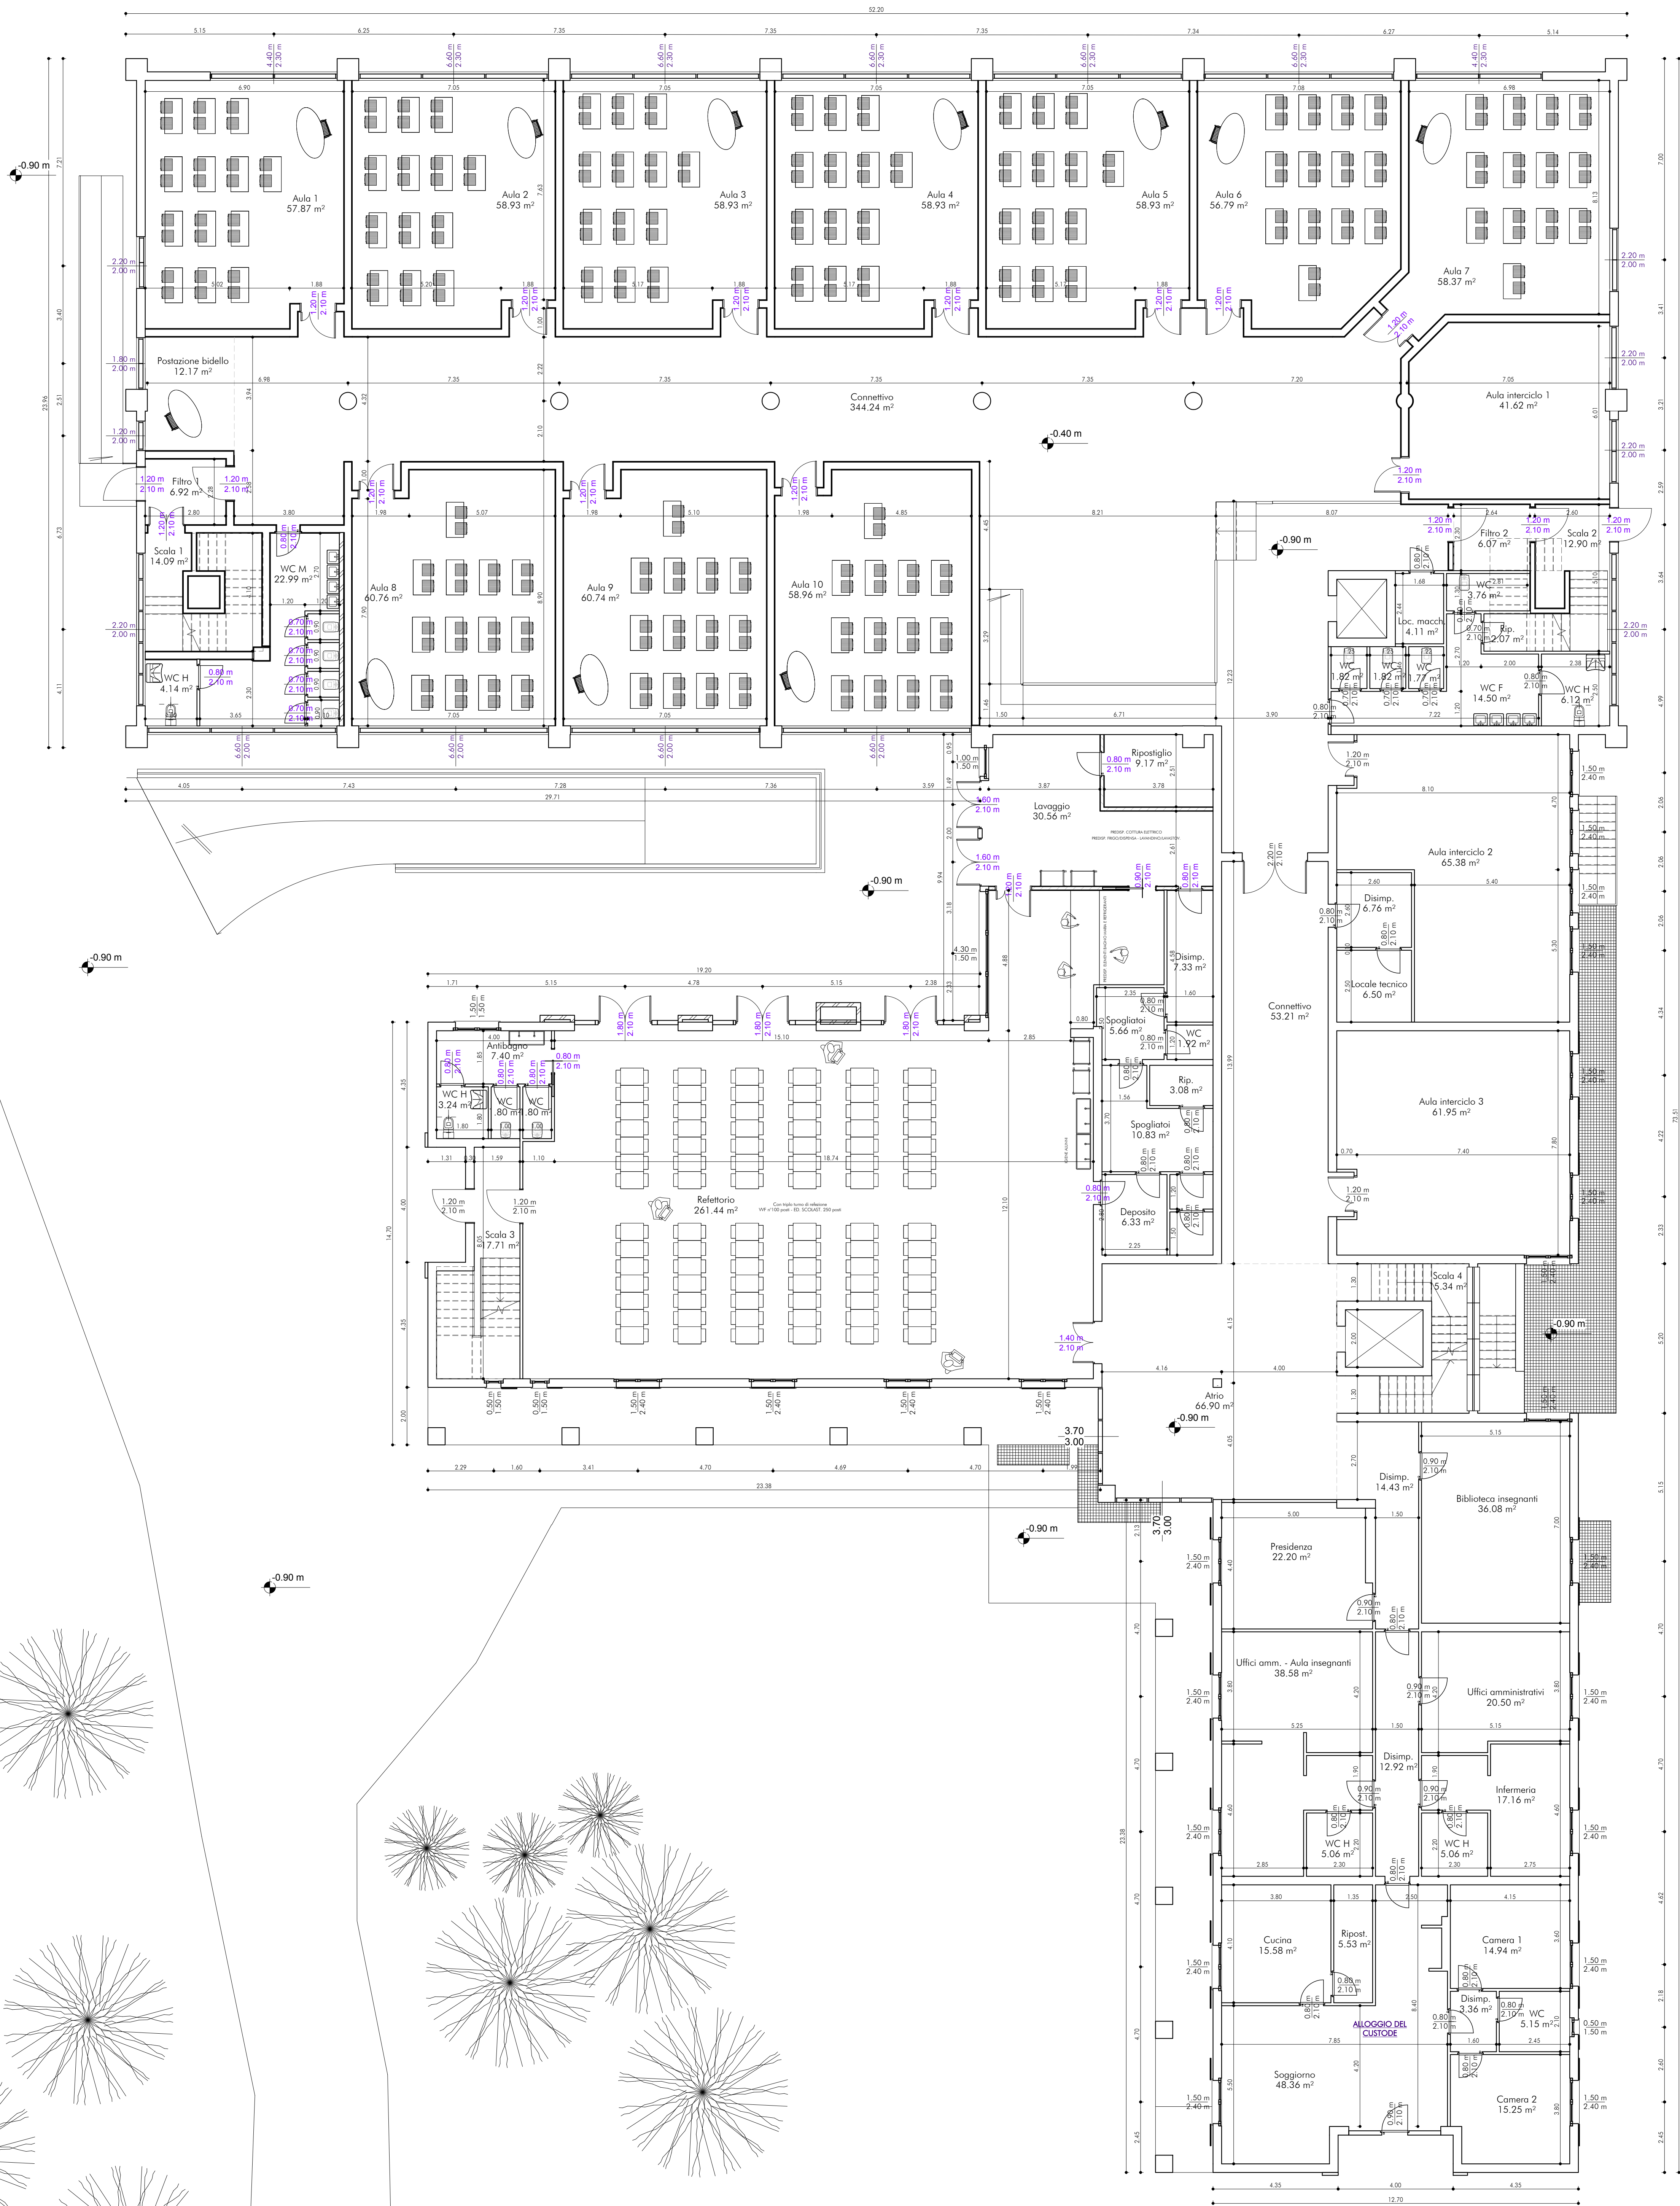

COMUNE DI MISSAGLIA fraz. MARESSO
Provincia di Lecco
RISTRUTTURAZIONE EDIFICIO ESISTENTE PER REALIZZAZIONE SCUOLA PRIMARIA
E SECONDARIA DI 1° GRADO

COOPERATIVA SOCIALE MASSIMILIANO KOLBE - ONLUS
Via dei Mili, 4/C - Rozzano (MI)

OGGETTO PERMESSO DI COSTRUIRE



STUDIO ARCO ARCHITETTURE COSTRUITE
di Renato Arcari e Giuseppe Tremolada-Architetti Associati
Via Pontida, 72 - 20833 Giussano (MB) - Tel. 0362 354308 - fax 0362 354708
starco@tin.it - www.studioarco.info



PROGETTISTA E D.L.

IL COMMITTENTE

IMPRESA

DISEGNO
stato di fatto come da P. n. 92/2015 - 30/06/2015 prot 12675

Scala Data N° TAVOLA

PIANTA PIANO TERRENO

1 : 100 GIUGNO 2016

3

COORDINATORE PROGETTISTA

REDAZIONE DISEGNO

1176

CODICE

FILE