
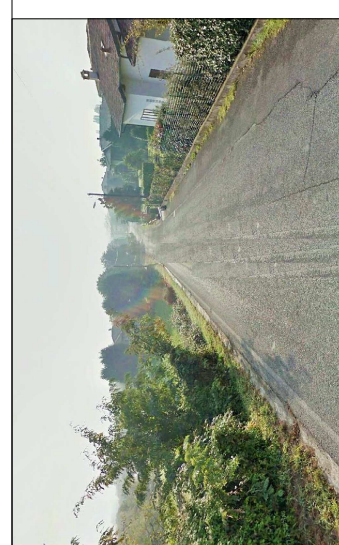
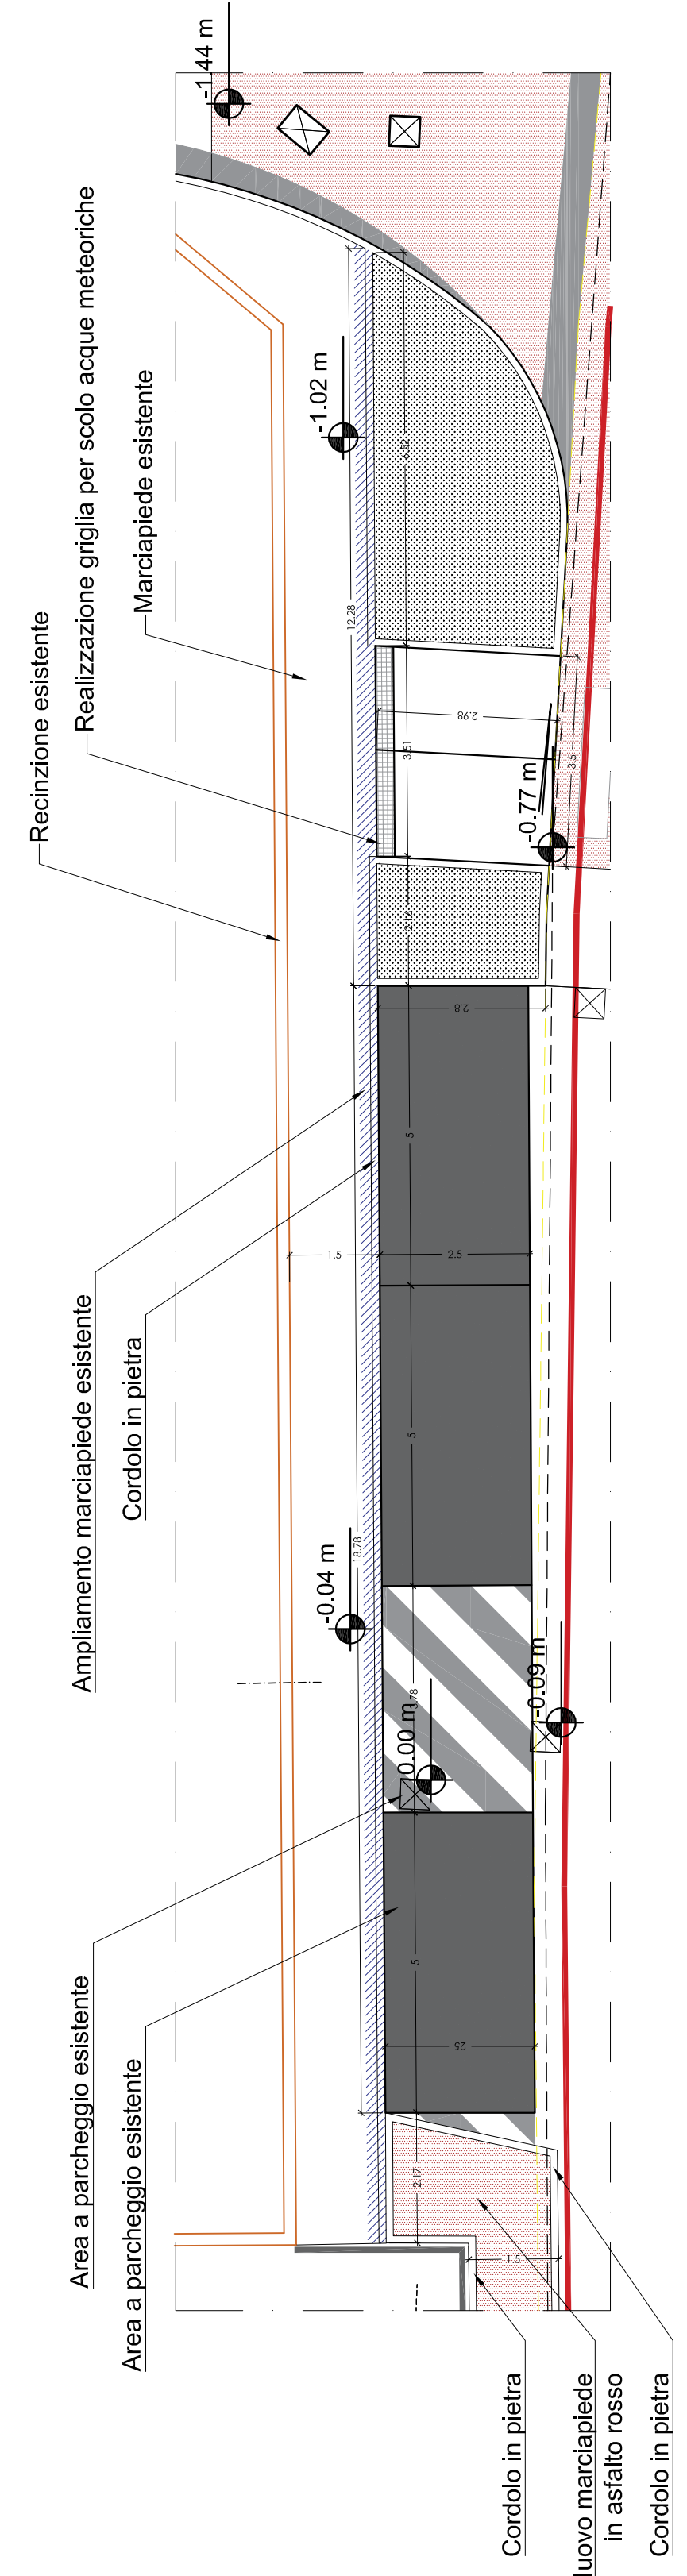
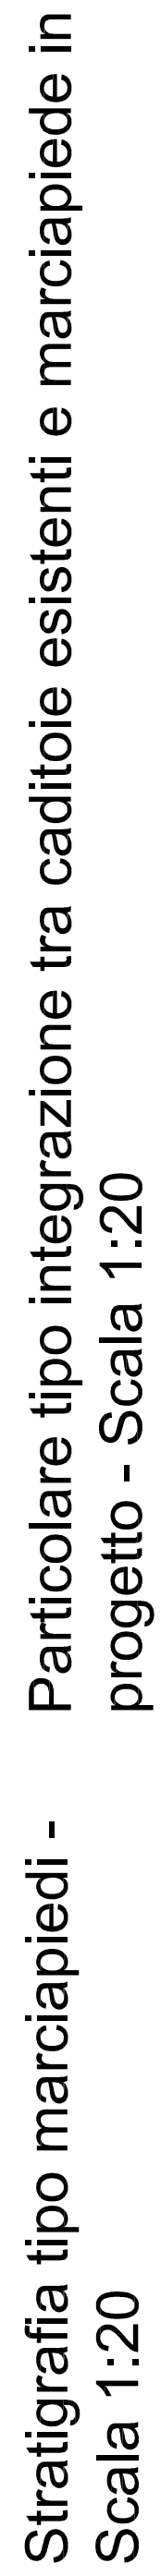
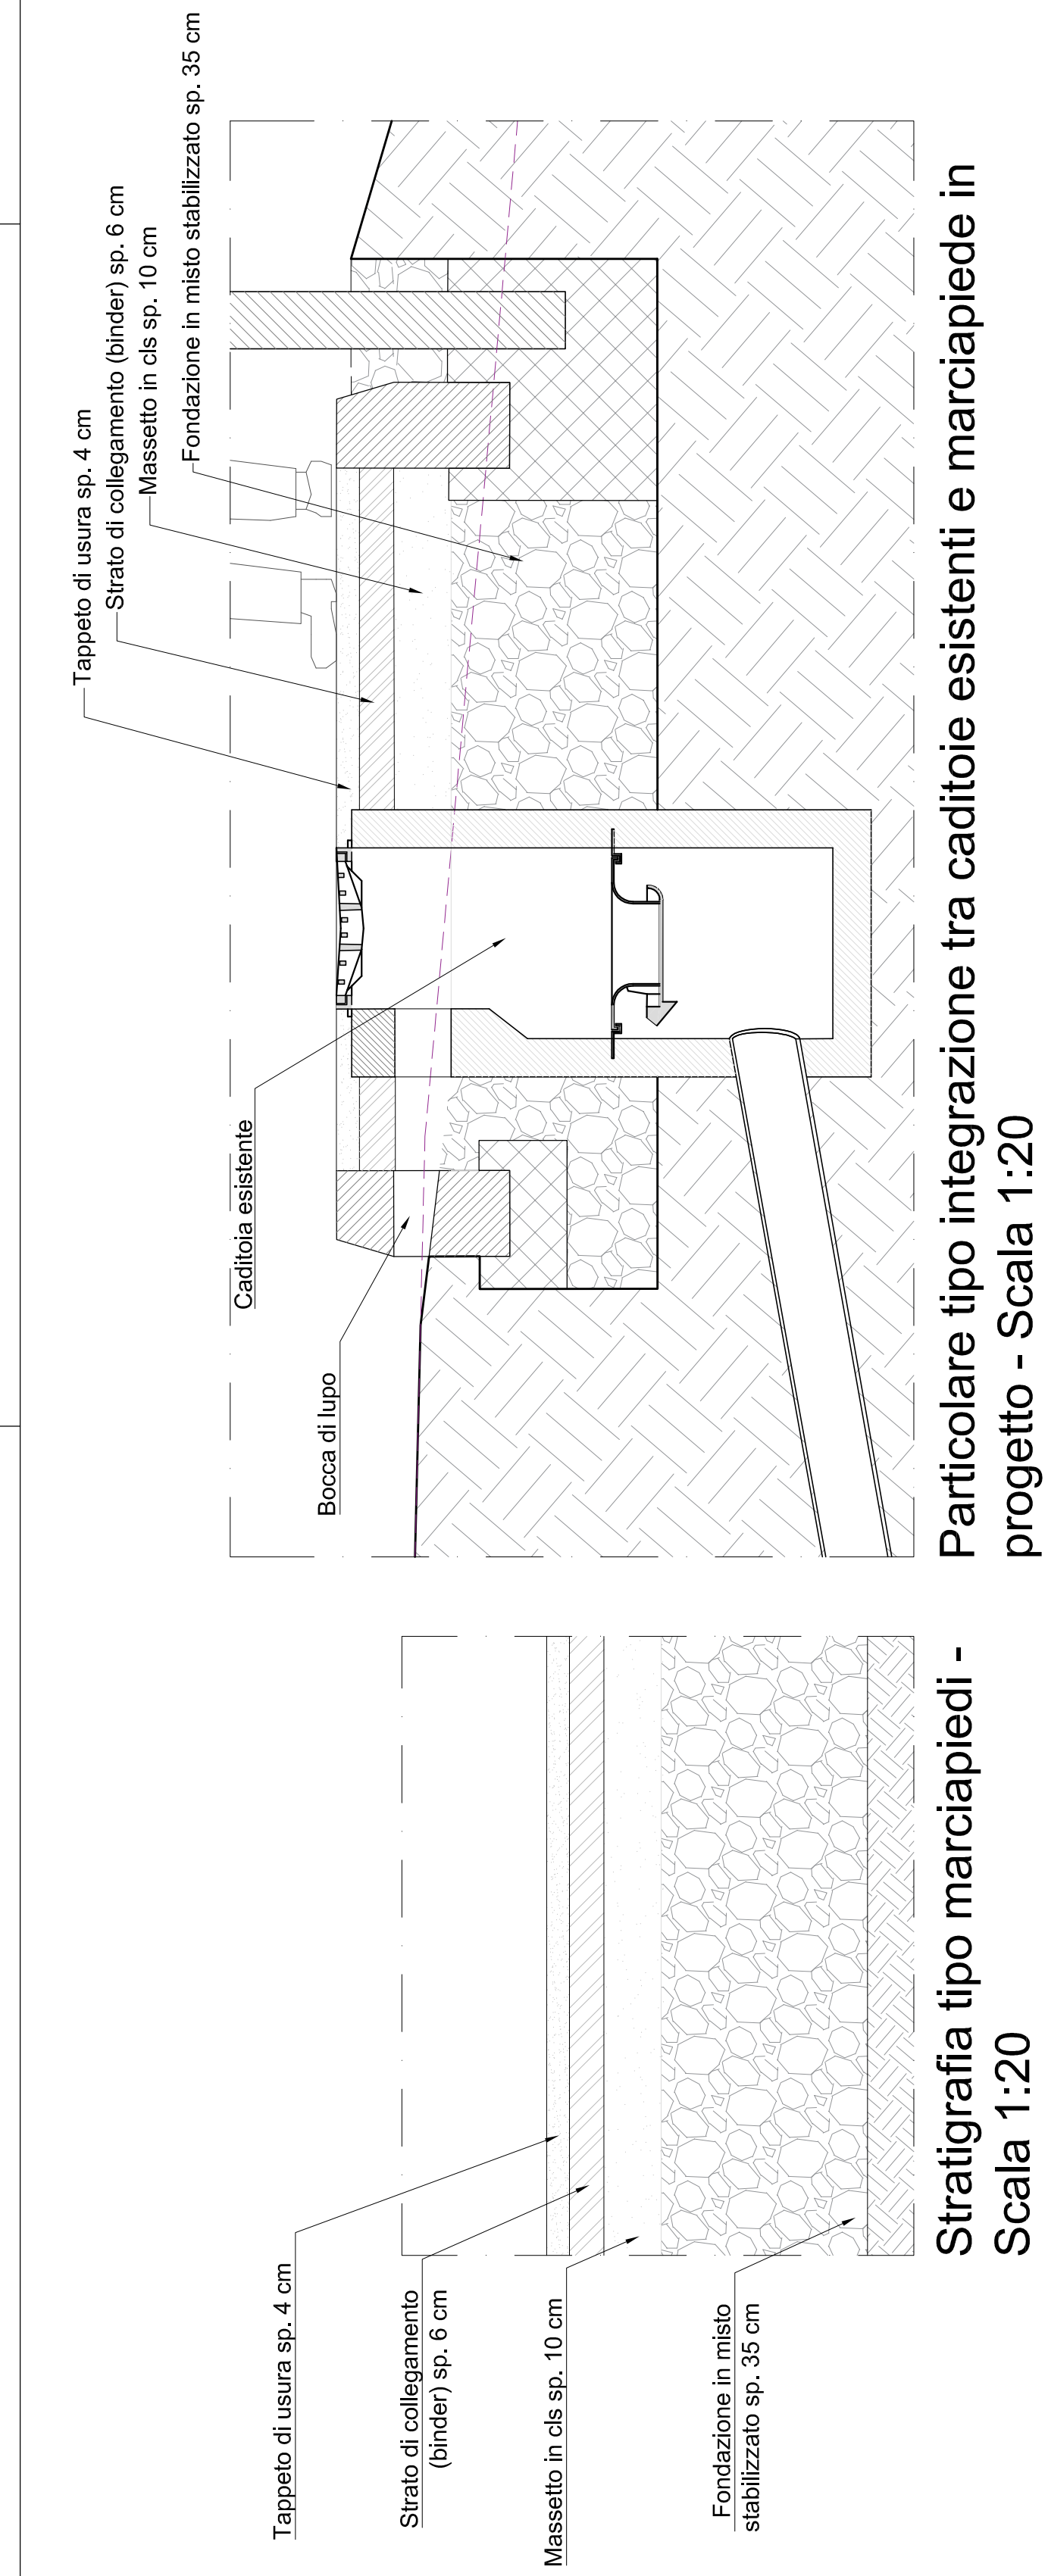



COMUNE DI MASSIGLIA fraz. MARESSO Protocollo di licenza REALIZZAZIONE DI PARCHEGGIO SUI VIA SAN CARLO BORROMEO VIA DON GNOCCHI - PARCHEGGIO ESTERNO			
PERMESSO DI COSTRUIRE PER OPERE DI URBANIZZAZIONE COSESTO			
			
PROGETTISTA G.L.	R. COMMENTE	DATA	N° TAVOLA
DISSEGNO BRONZONI DEGAO		Scala 1:200 1:100 1:20	
PLANIMETRIA SEZIONI DI DETTAGLIO		Data GIUGNO 2016 MAGGIO 2016	
Firmato: _____		Firmato: _____	
COORDINATORE PROGETTAZIONE		COORD. ITZ	

03

QUESTO DISSEGNO NON PUO' ESSERE RIPRODOTTO, SENZA PERMESSA AUTORIZZAZIONE



Dettaglio ampliamento marciapiede - Scala 1:100

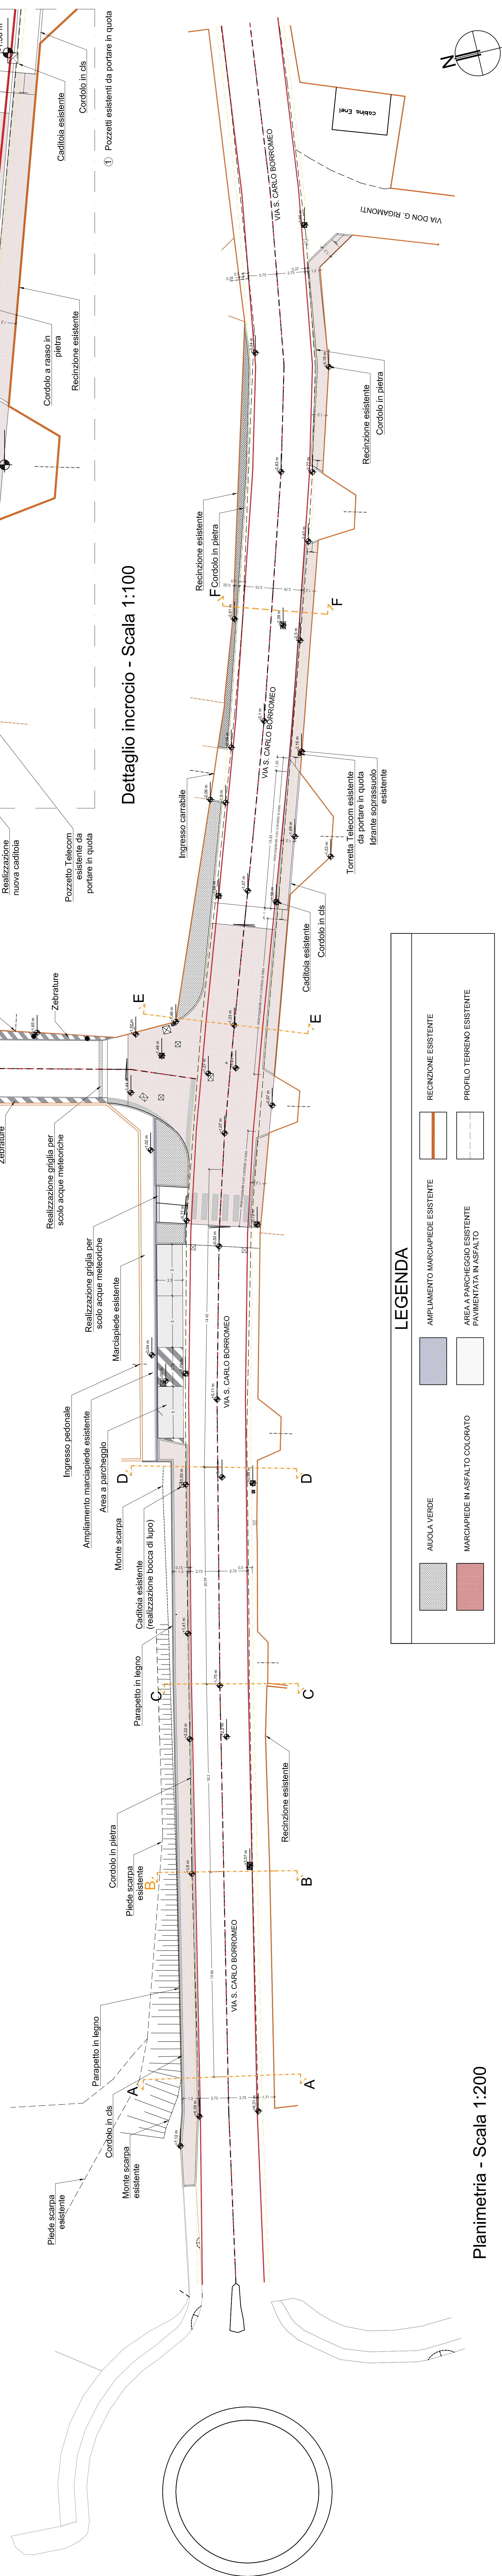

Planimetria - Scala 1:200

