



foto 1



foto 2




foto 3




foto 4




foto 5

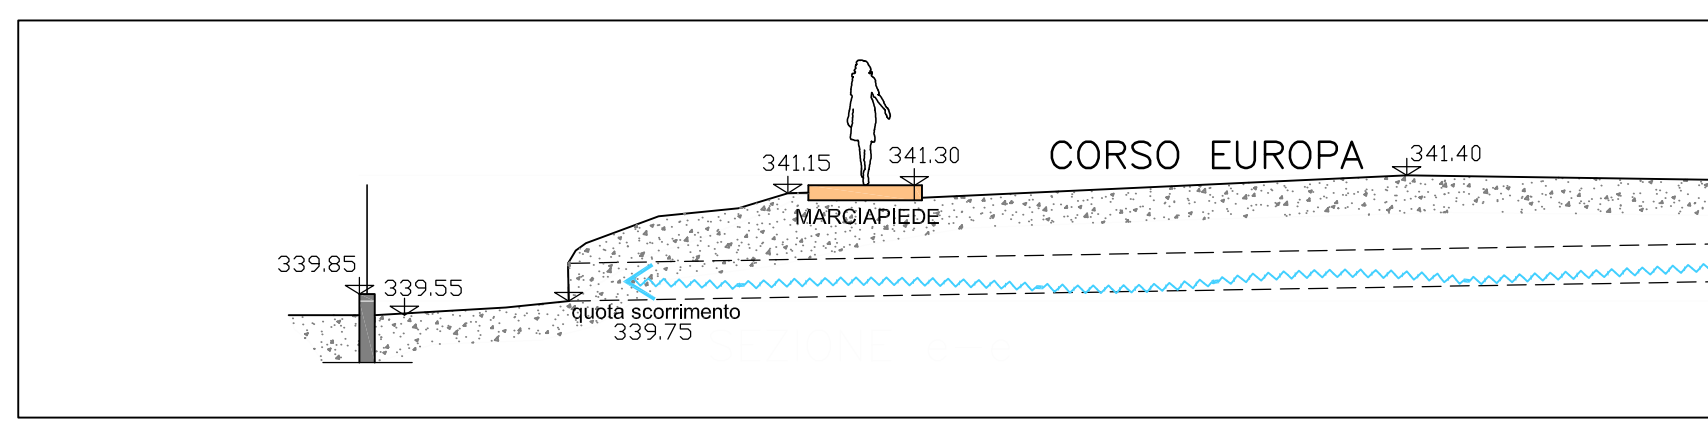


SEZIONE e-e - scala 1:100

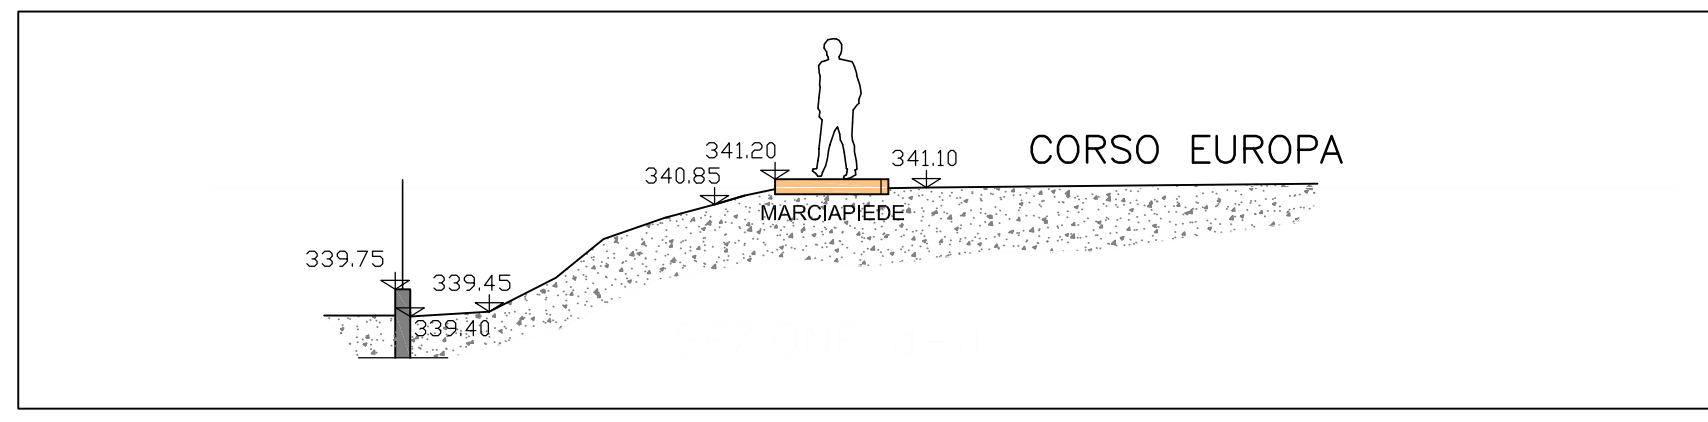


SEZIONE d-d - scala 1:100

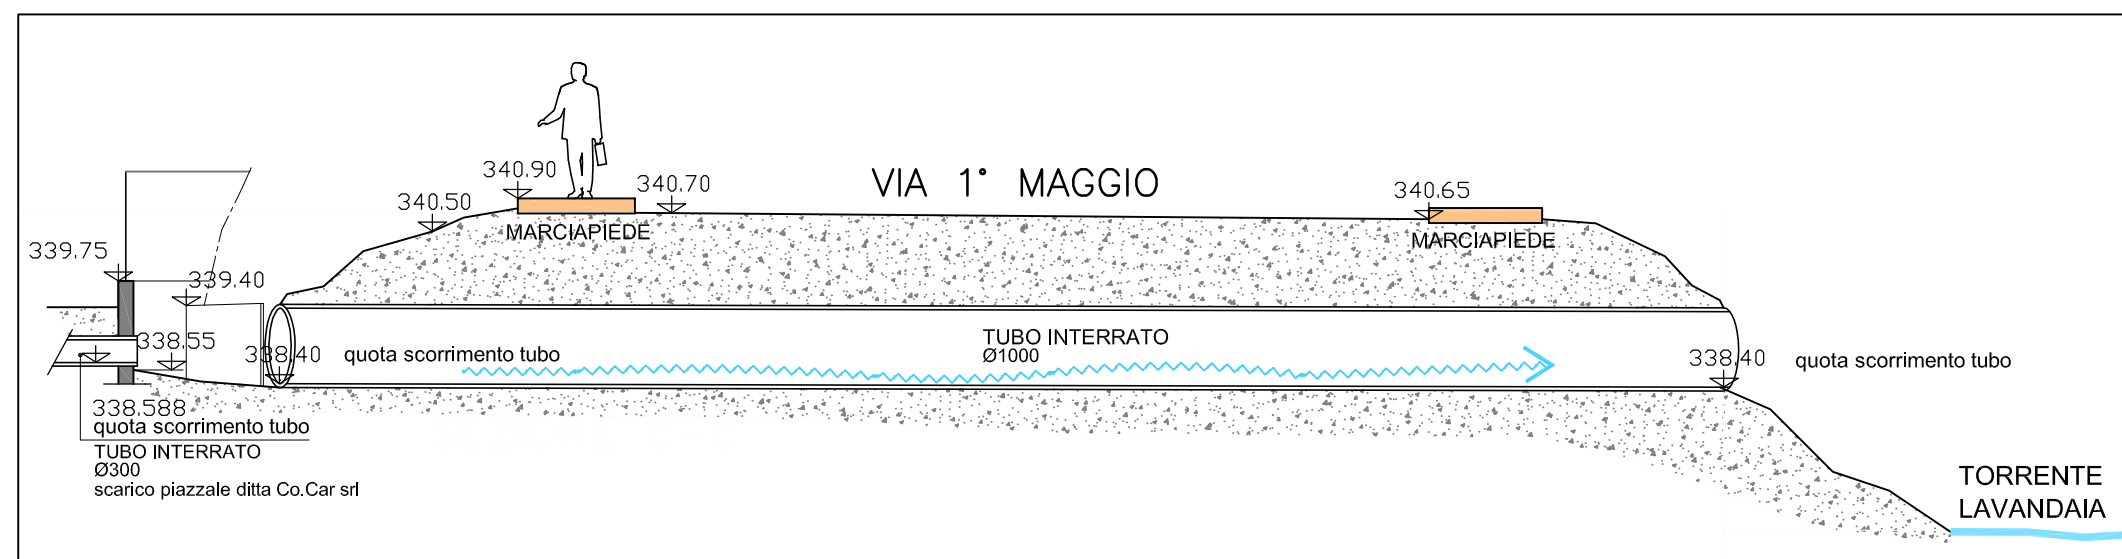

SEZIONE c-c - scala 1:100

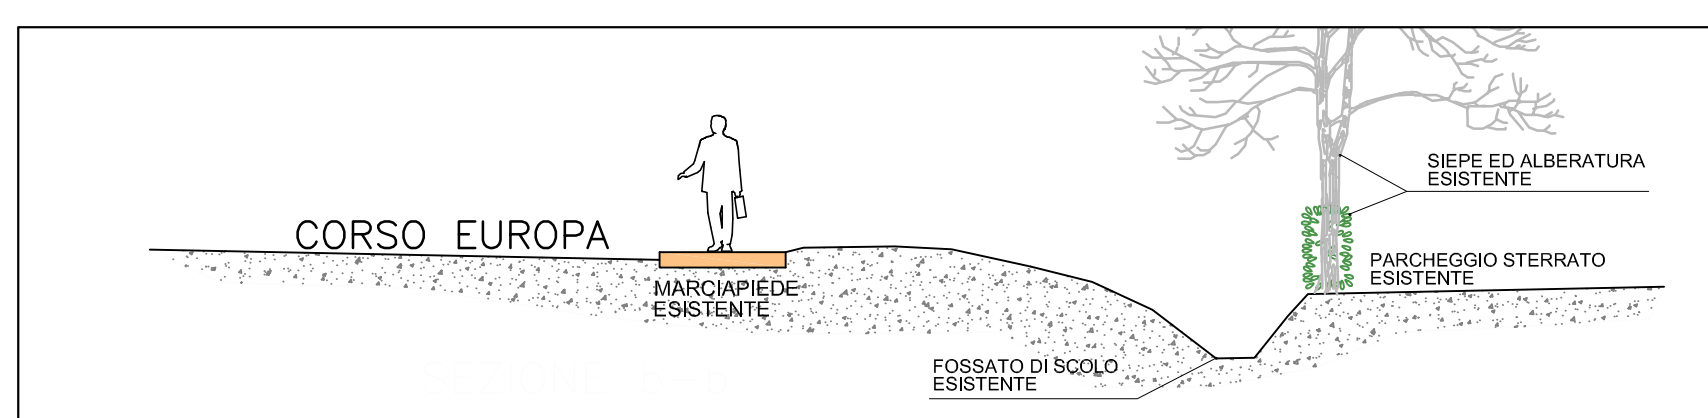

SEZIONE b-b - scala 1:100

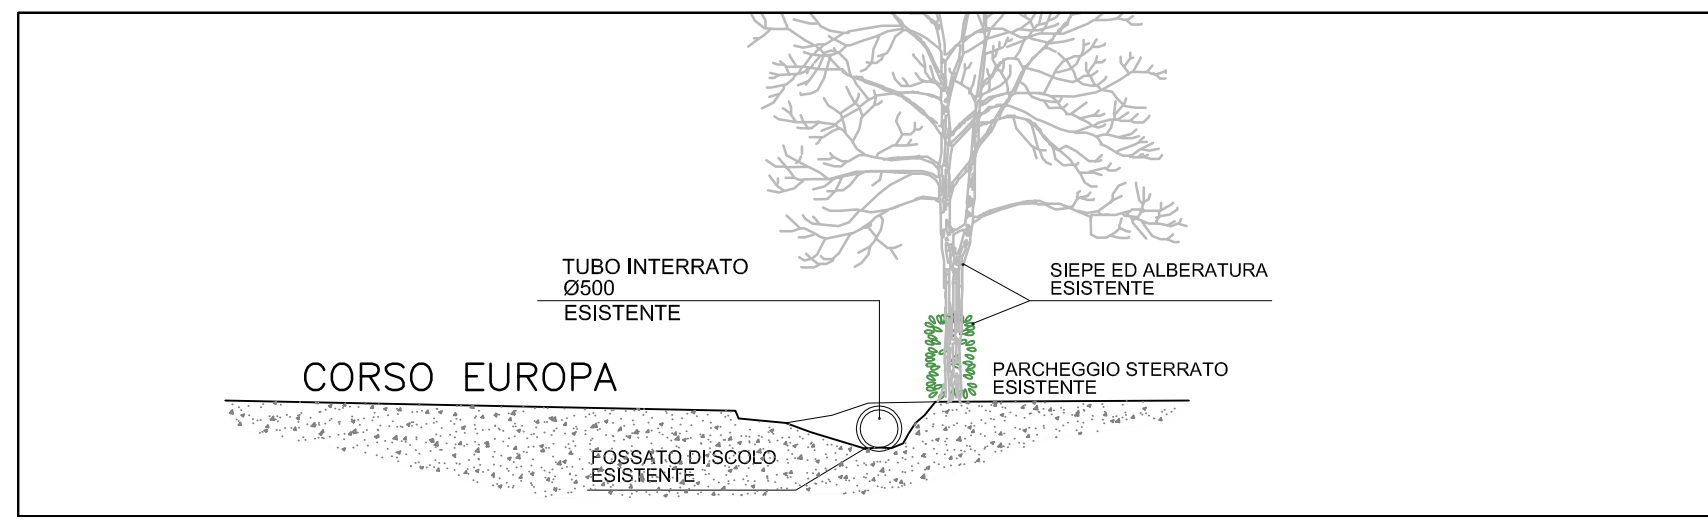

SEZIONE a-a - scala 1:100



foto 6



foto 7

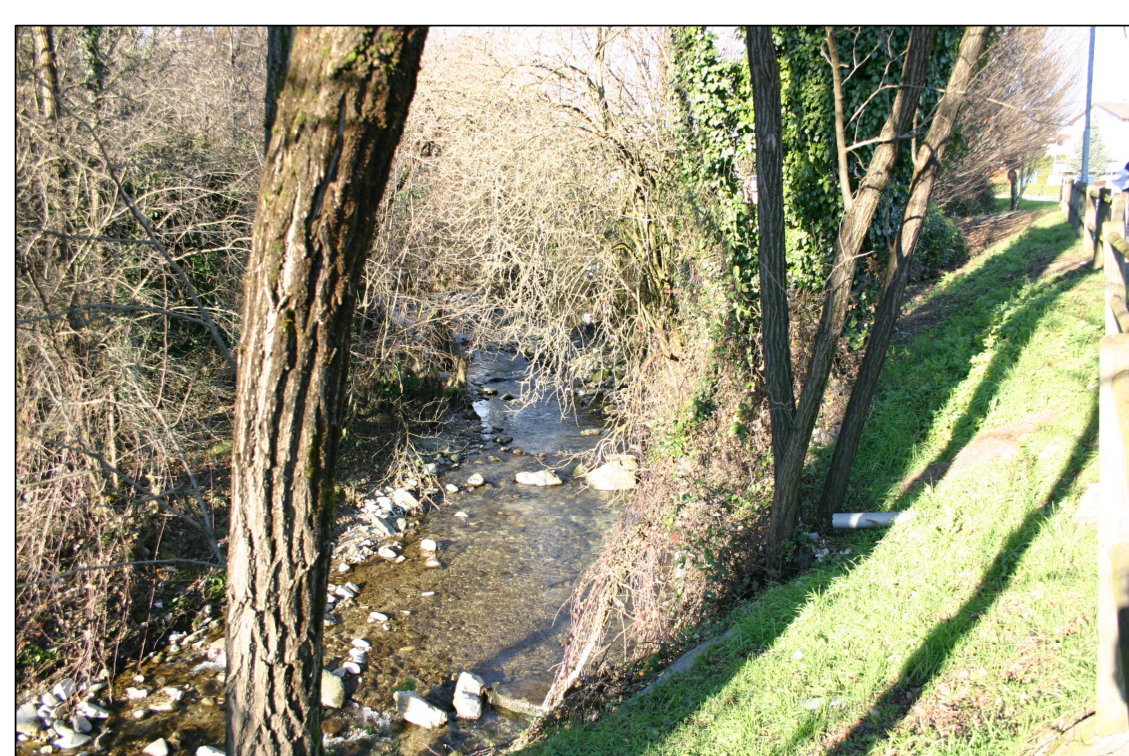


foto 8



foto 9



foto 10



foto 11



foto 12



foto 13




foto 14




foto 15



foto 16

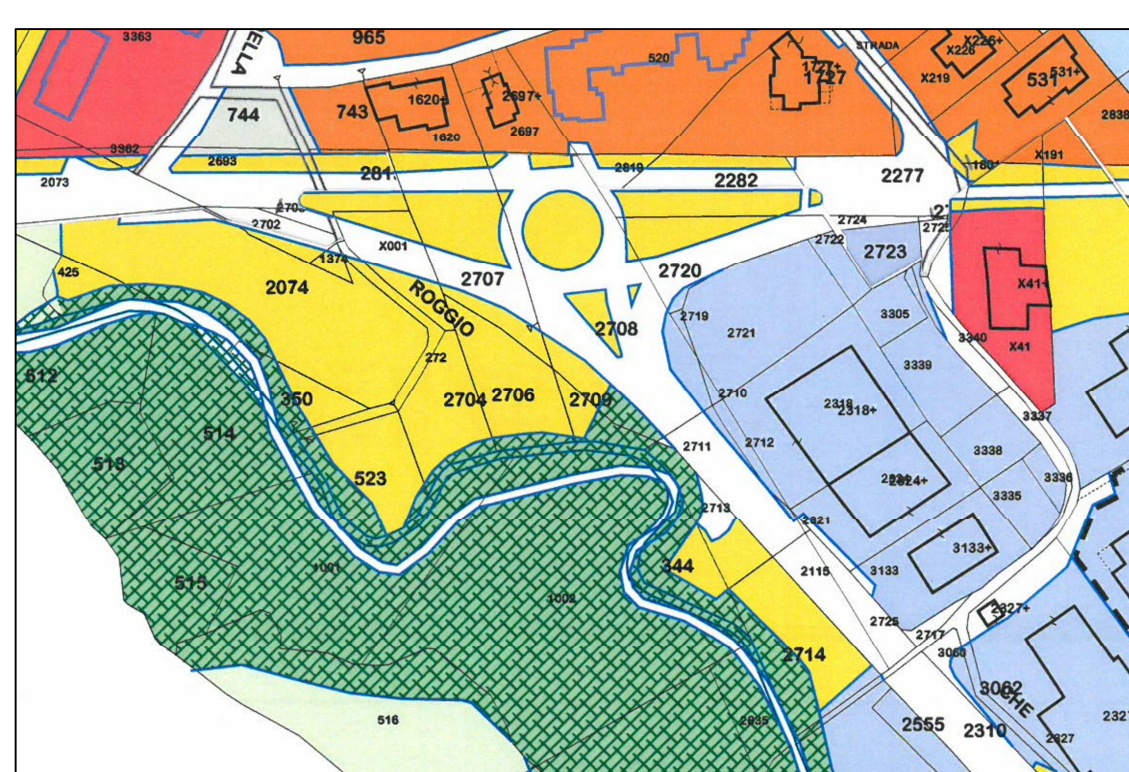

ESTRATTO MAPPA CON SOVRAPPOSIZIONE P.G.T. VIGENTE - scala 1:2000

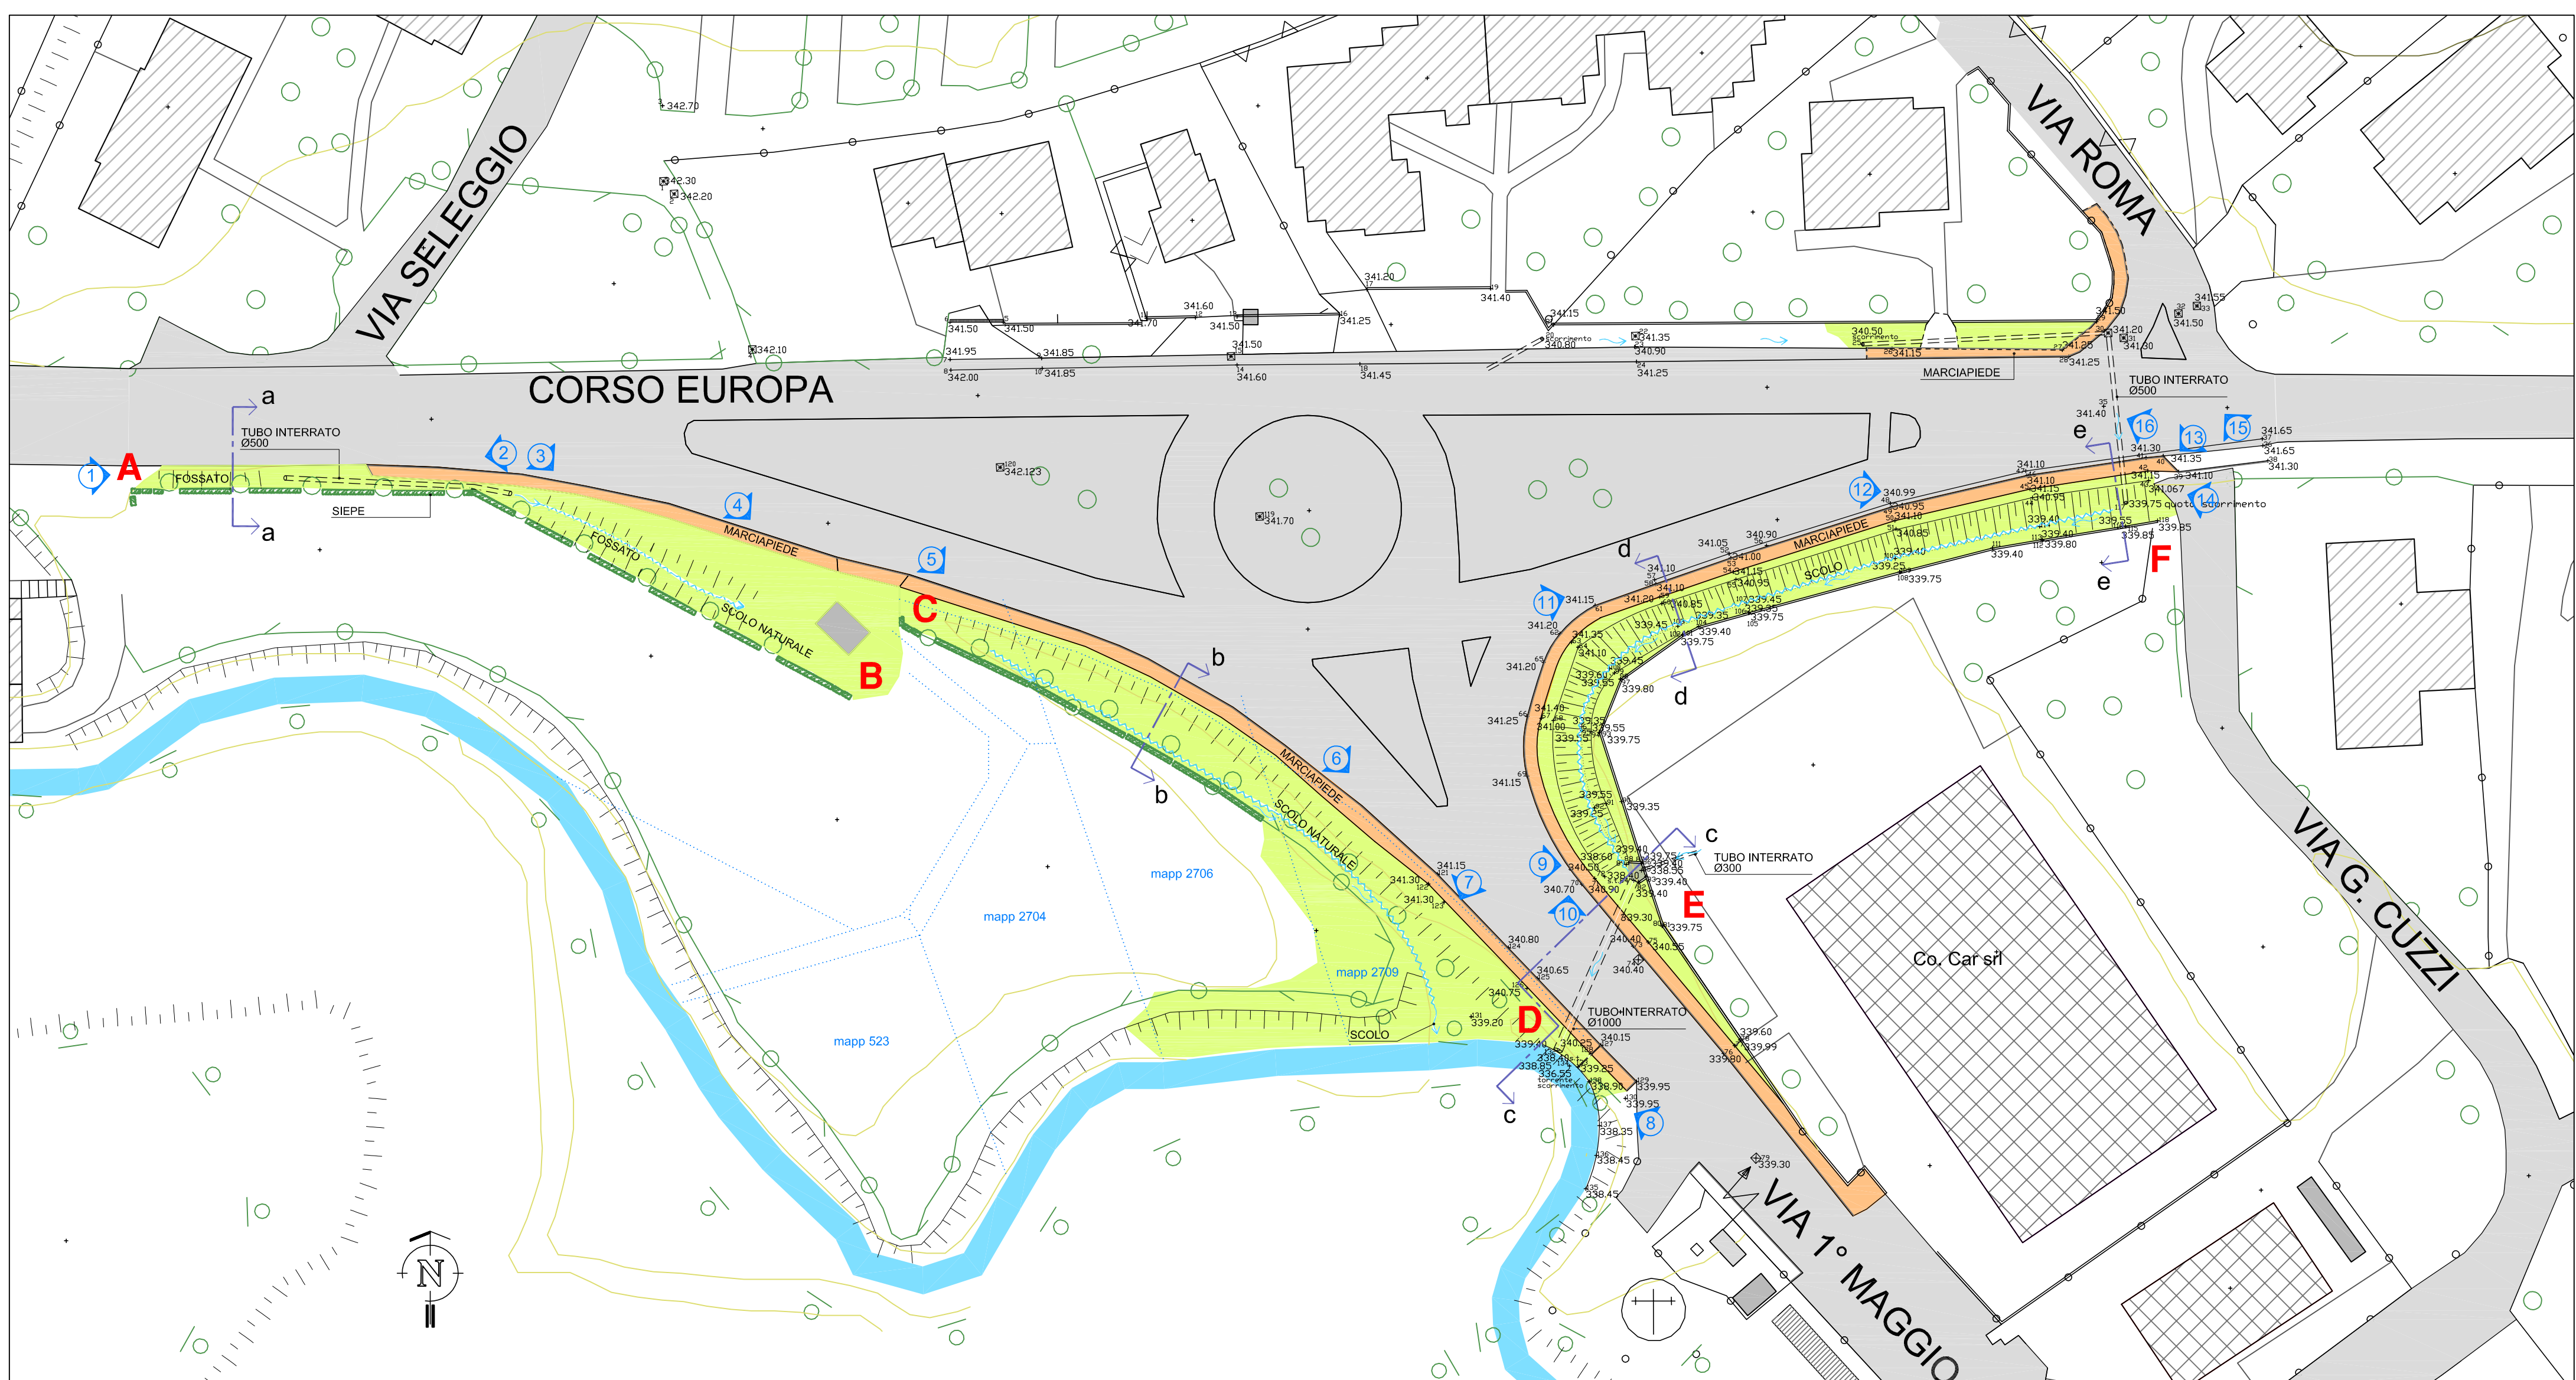

RILIEVO PLANOALTIMETRICO STATO DI FATTO - scala 1:500

la proprietà

il tecnico incaricato:  
dr. arch. Gianvittorio Pelucchi



**OPERE DI URBANIZZAZIONE  
RIQUALIFICAZIONE RETE ACQUE CHIARE  
VIA 1° MAGGIO - CORSO EUROPA**  
**PIANO ATTUATIVO  
con procedura S.U.A.P.**  
MISSAGLIA - via G. Rossini n. 12


Il presente disegno è proprietà esclusiva dello STUDIO INGEGNERIA LAMBRO. Ne è vietata la riproduzione o la ristampa senza autorizzazione.