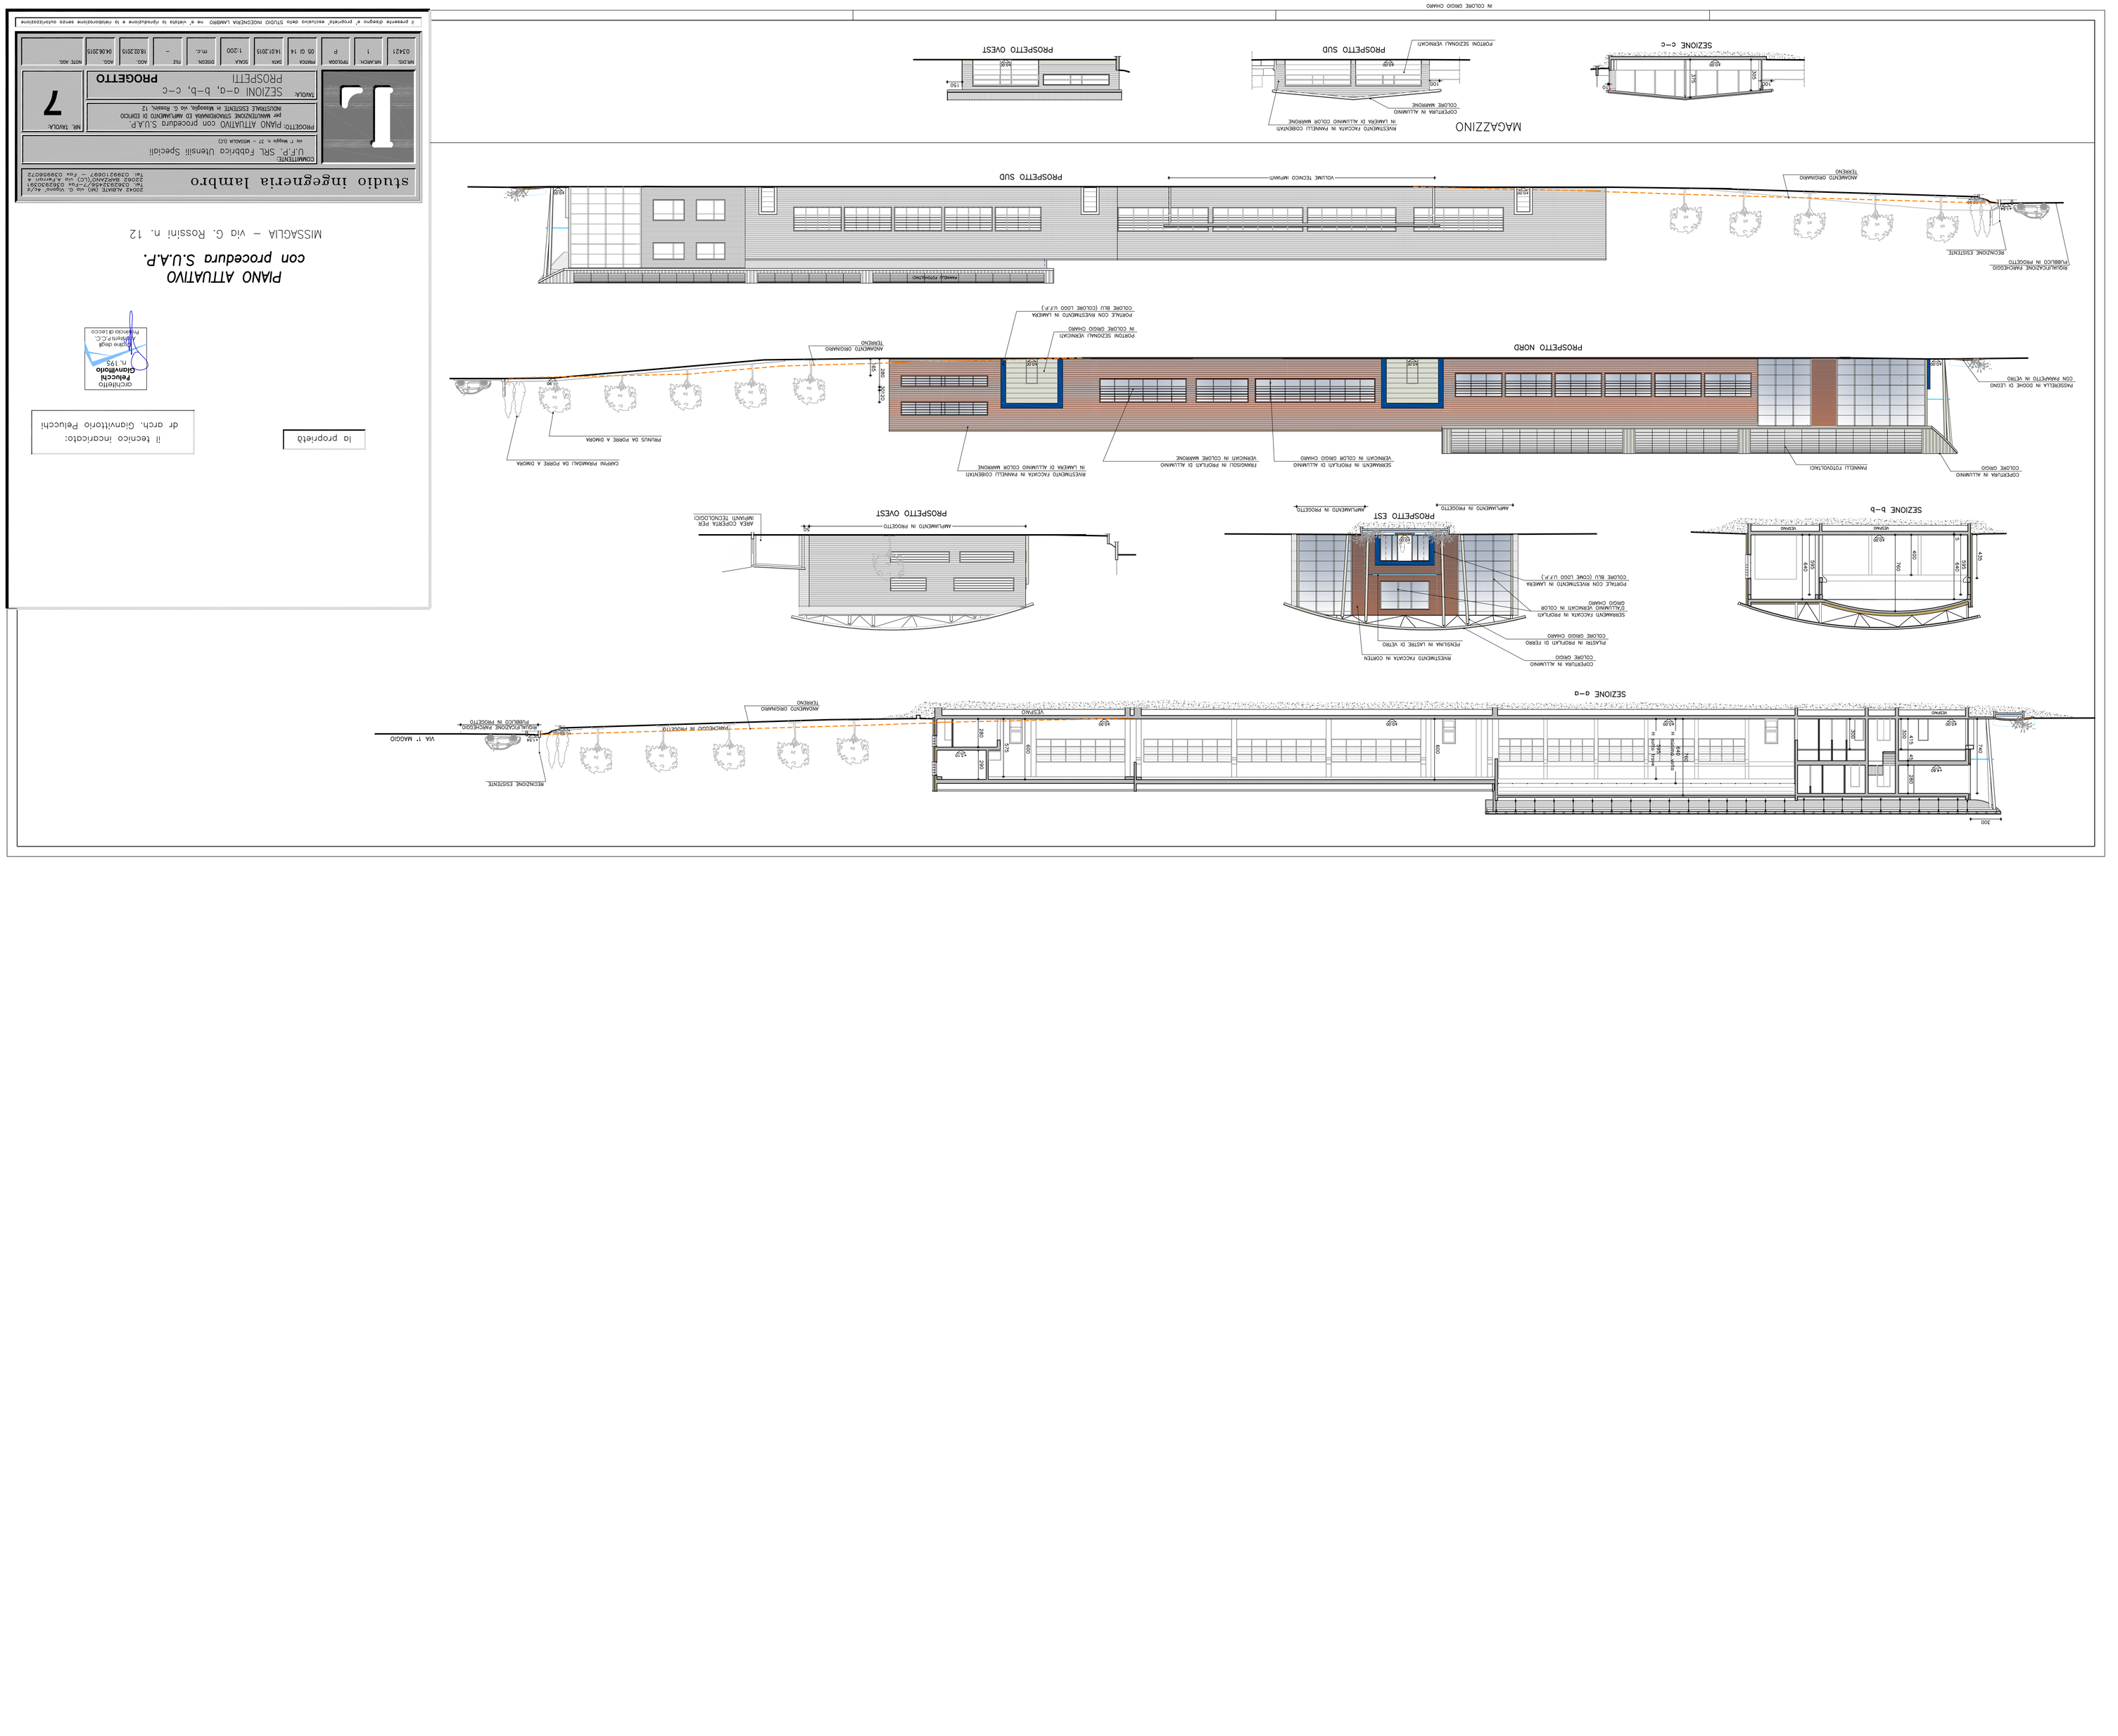
PIANO ATTUATIVO
con procedura S.U.A.P.
MISSAGLIA – via G. Rossini n. 12
studio ingegneria lambro
COMMITTENTE:
U.F.P. SRL Fabbrica Utensili Speciali
via T. Meyer n. 37 – MISSAGLIA (LC)
PROGETTO: PIANO ATTUATIVO con procedura S.U.A.P.
per MANUTENZIONE STRAORDINARIA ED AMPLIAMENTO DI EDIFICIO
NOSTRALE ESISTENTE in Meseglia, via G. Rossini, 12
TAVOLA: SEZIONI a–a, b–b, c–c
PROSPETTI
PROGETTO
7
NR. TAVOLA
PROSPETTO OVEST
PROSPETTO SUD
PROSPETTO NORD
PROSPETTO EST
SEZIONE a–a
SEZIONE b–b
SEZIONE c–c
MAGAZZINO
il tecnico incaricato:
dr arch. Gianvittorio Pellucchi
la proprietà
Gianvittorio Pellicchi
n. 195
Ordine degli Architetti P.P.C.C.
Provincia di Lecco
studio ingegneria lambro
via T. Meyer n. 37 – MISSAGLIA (LC)
tel. 0399316097 – fax 0399360072
22062 BARZANÒ (LC) via Kennedy 4
tel. 0392324455 – fax 0392320351
STUDIO INGEGNERIA LAMBRO
COMMITTENTE:
U.F.P. SRL Fabbrica Utensili Speciali
via T. Meyer n. 37 – MISSAGLIA (LC)
PROGETTO: PIANO ATTUATIVO con procedura S.U.A.P.
per MANUTENZIONE STRAORDINARIA ED AMPLIAMENTO DI EDIFICIO
NOSTRALE ESISTENTE in Meseglia, via G. Rossini, 12
TAVOLA: SEZIONI a–a, b–b, c–c
PROSPETTI
PROGETTO
7
NR. TAVOLA
NR.ORD. 03421
NR.MODIF. 1
TIPOLOGIA P
DATA 14.01.2015
SCALA 1:200
DISEGN. m.c.
FILE –
AGG. 18.02.2015
AGG. 04.06.2015
NOTE AGG.
© presente disegno e' proprieta' esclusiva dello STUDIO INGEGNERIA LAMBRO ne e' vietata la riproduzione e la rielaborazione senza autorizzazione