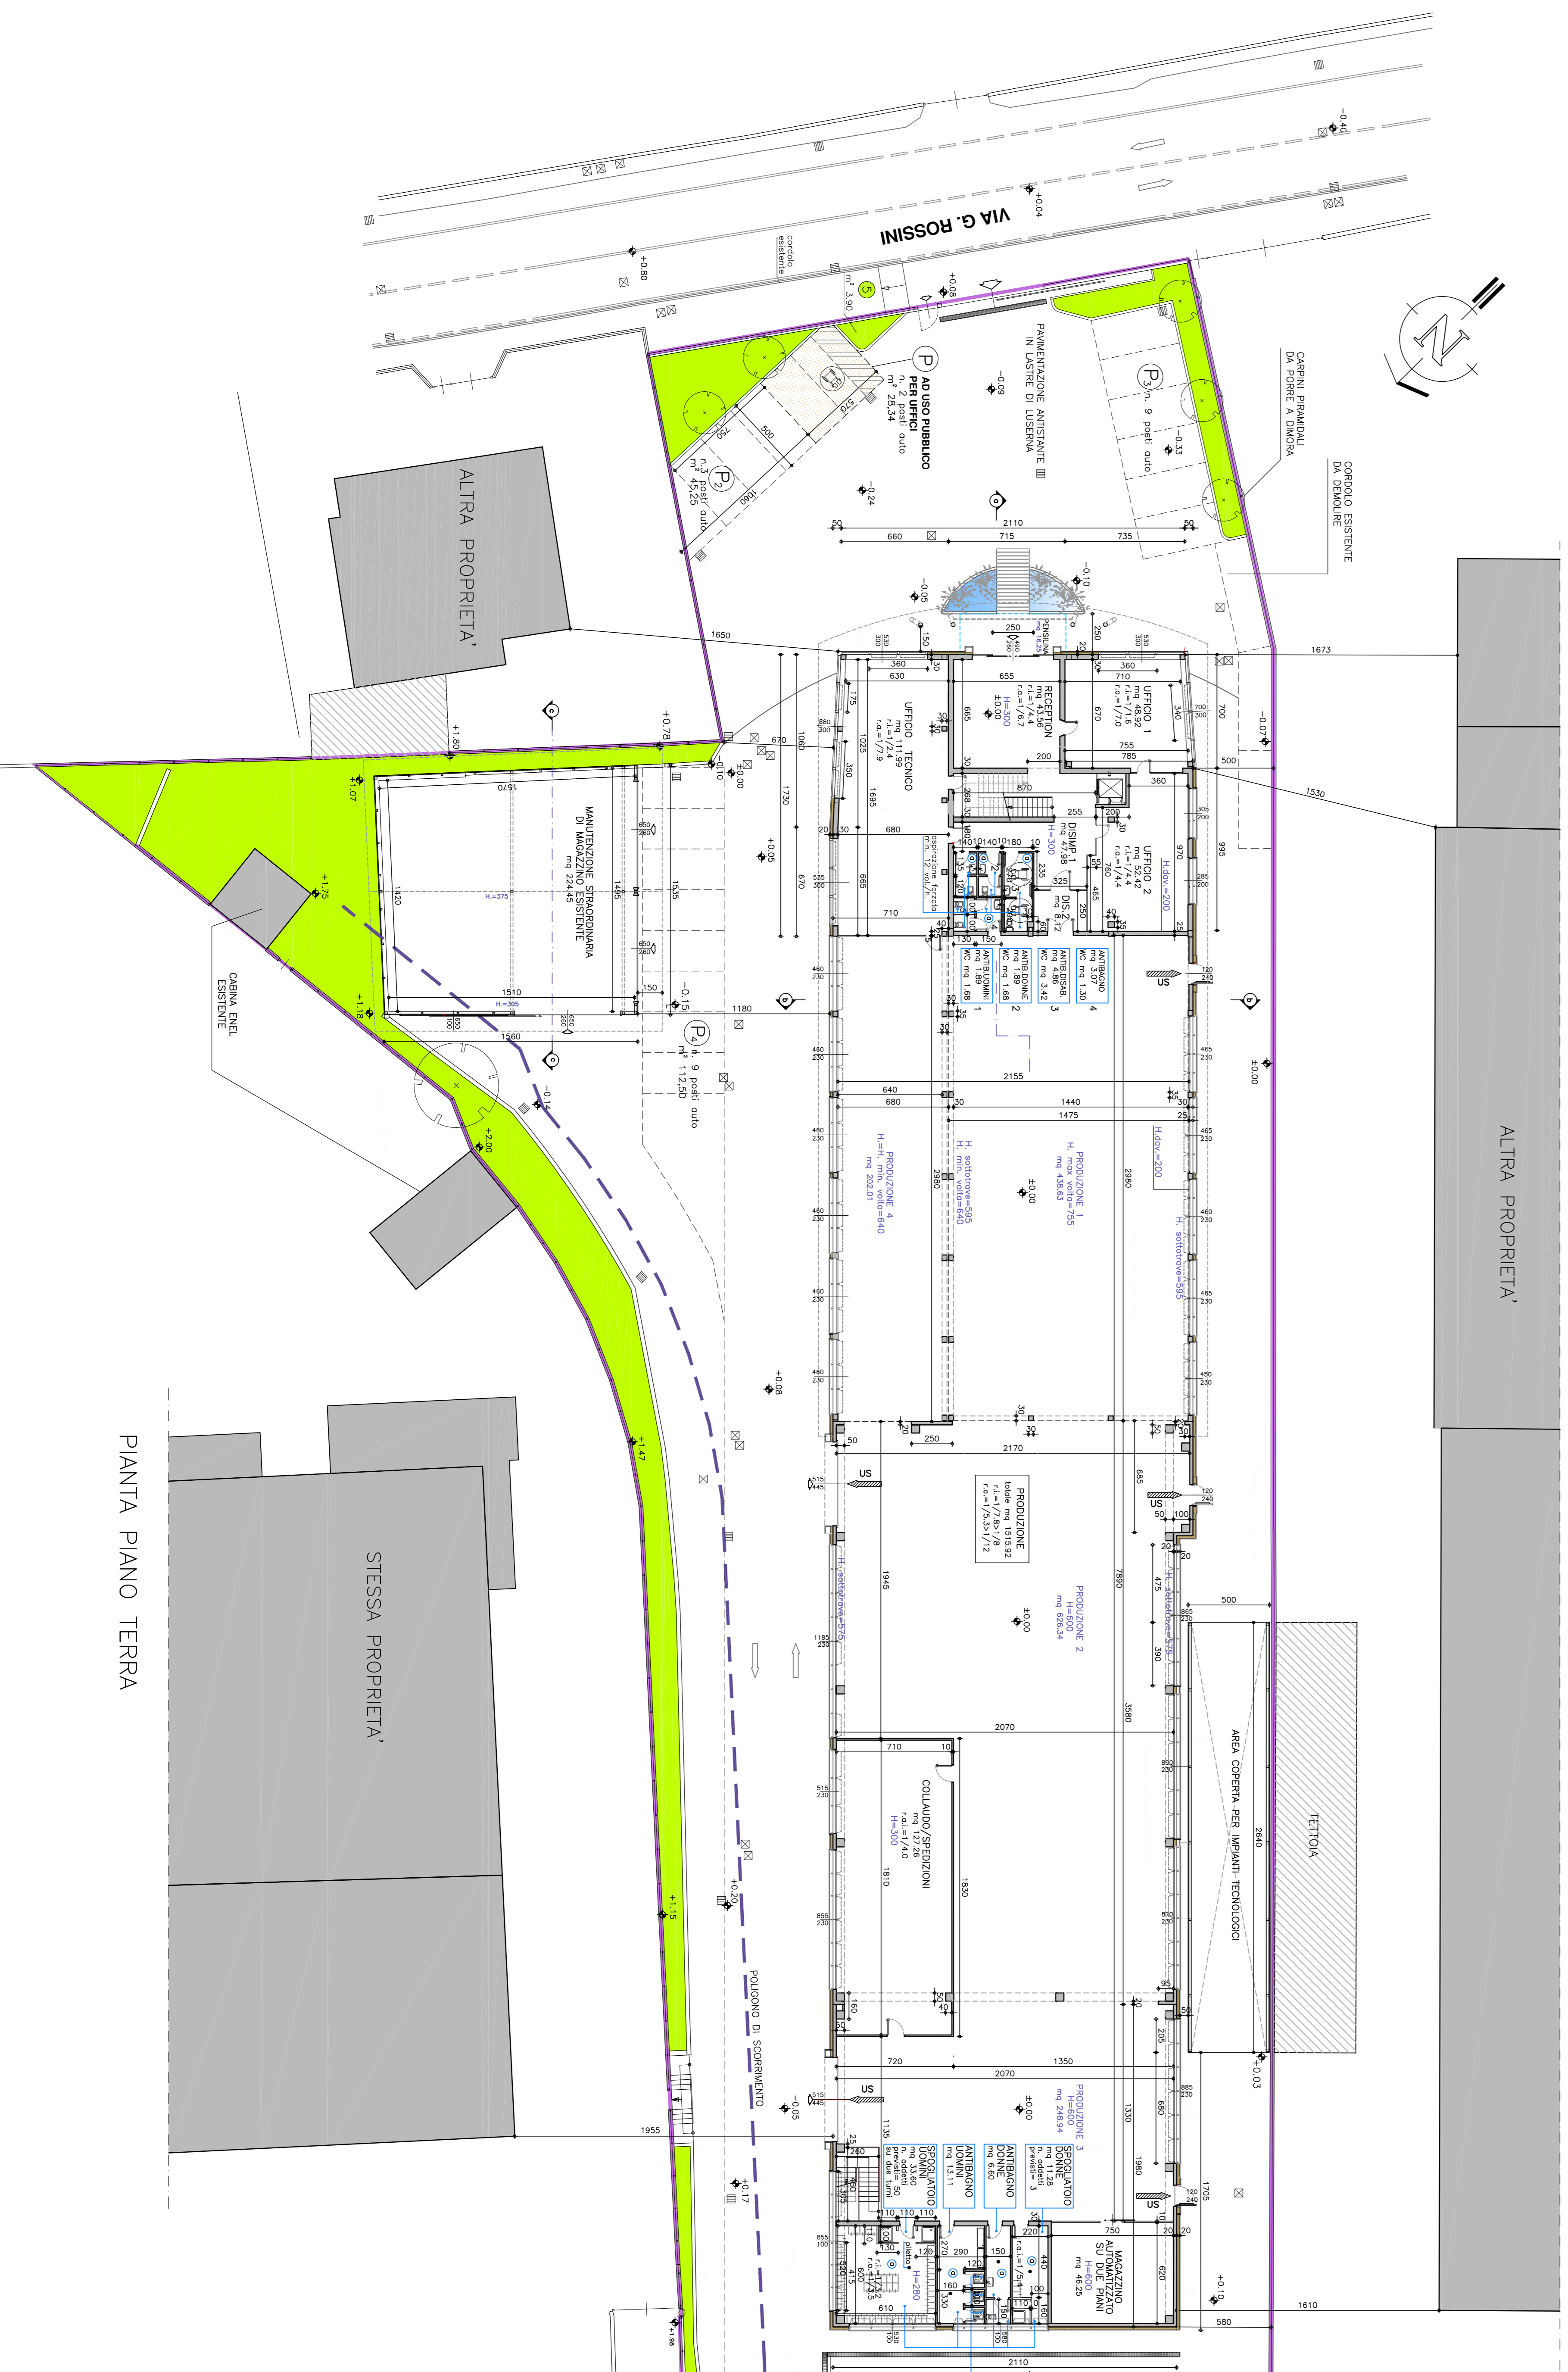
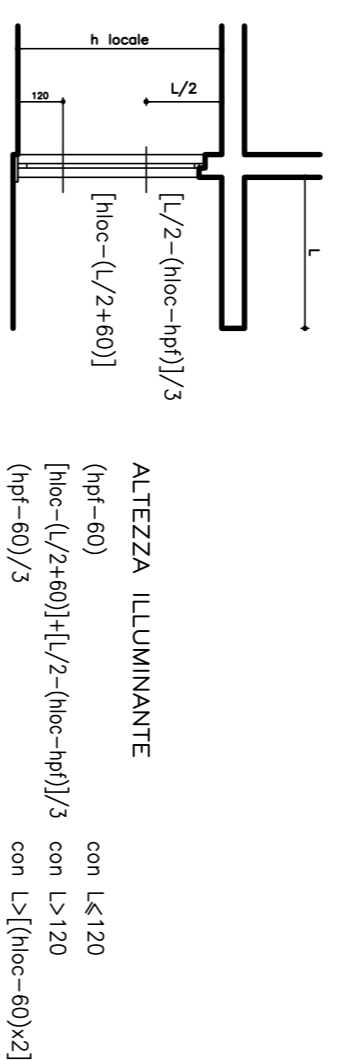









**PIANO ATTUATIVO con procedura SUAP.**  
 MISSAGLIA - via G. Rossini n. 12

Ila proprietà  
 Il tecnico incaricato:  
 dr. arch. Gianfranco Faluochi


**6**