


7 Piano di Recupero VIGENTE  
Opere di urbanizzazione da non eseguire

Committente \_\_\_\_\_  
Progettista D.L. \_\_\_\_\_  
Impresa \_\_\_\_\_

Signor CRISPI ANGELO MARIO via Piave n°21 -Vigano-  
REALIZZAZIONE TRATTO DI FOGNATURA IN OSSOLA DI MISSAGLIA.  
Data : 05/11/2004 Tav. 1 Rapp. 1:500  
Arch. PULICI CRISTINA E. via Lavandaia n°27 Missaglia tel. 039.9241296

**PLANIMETRIA**

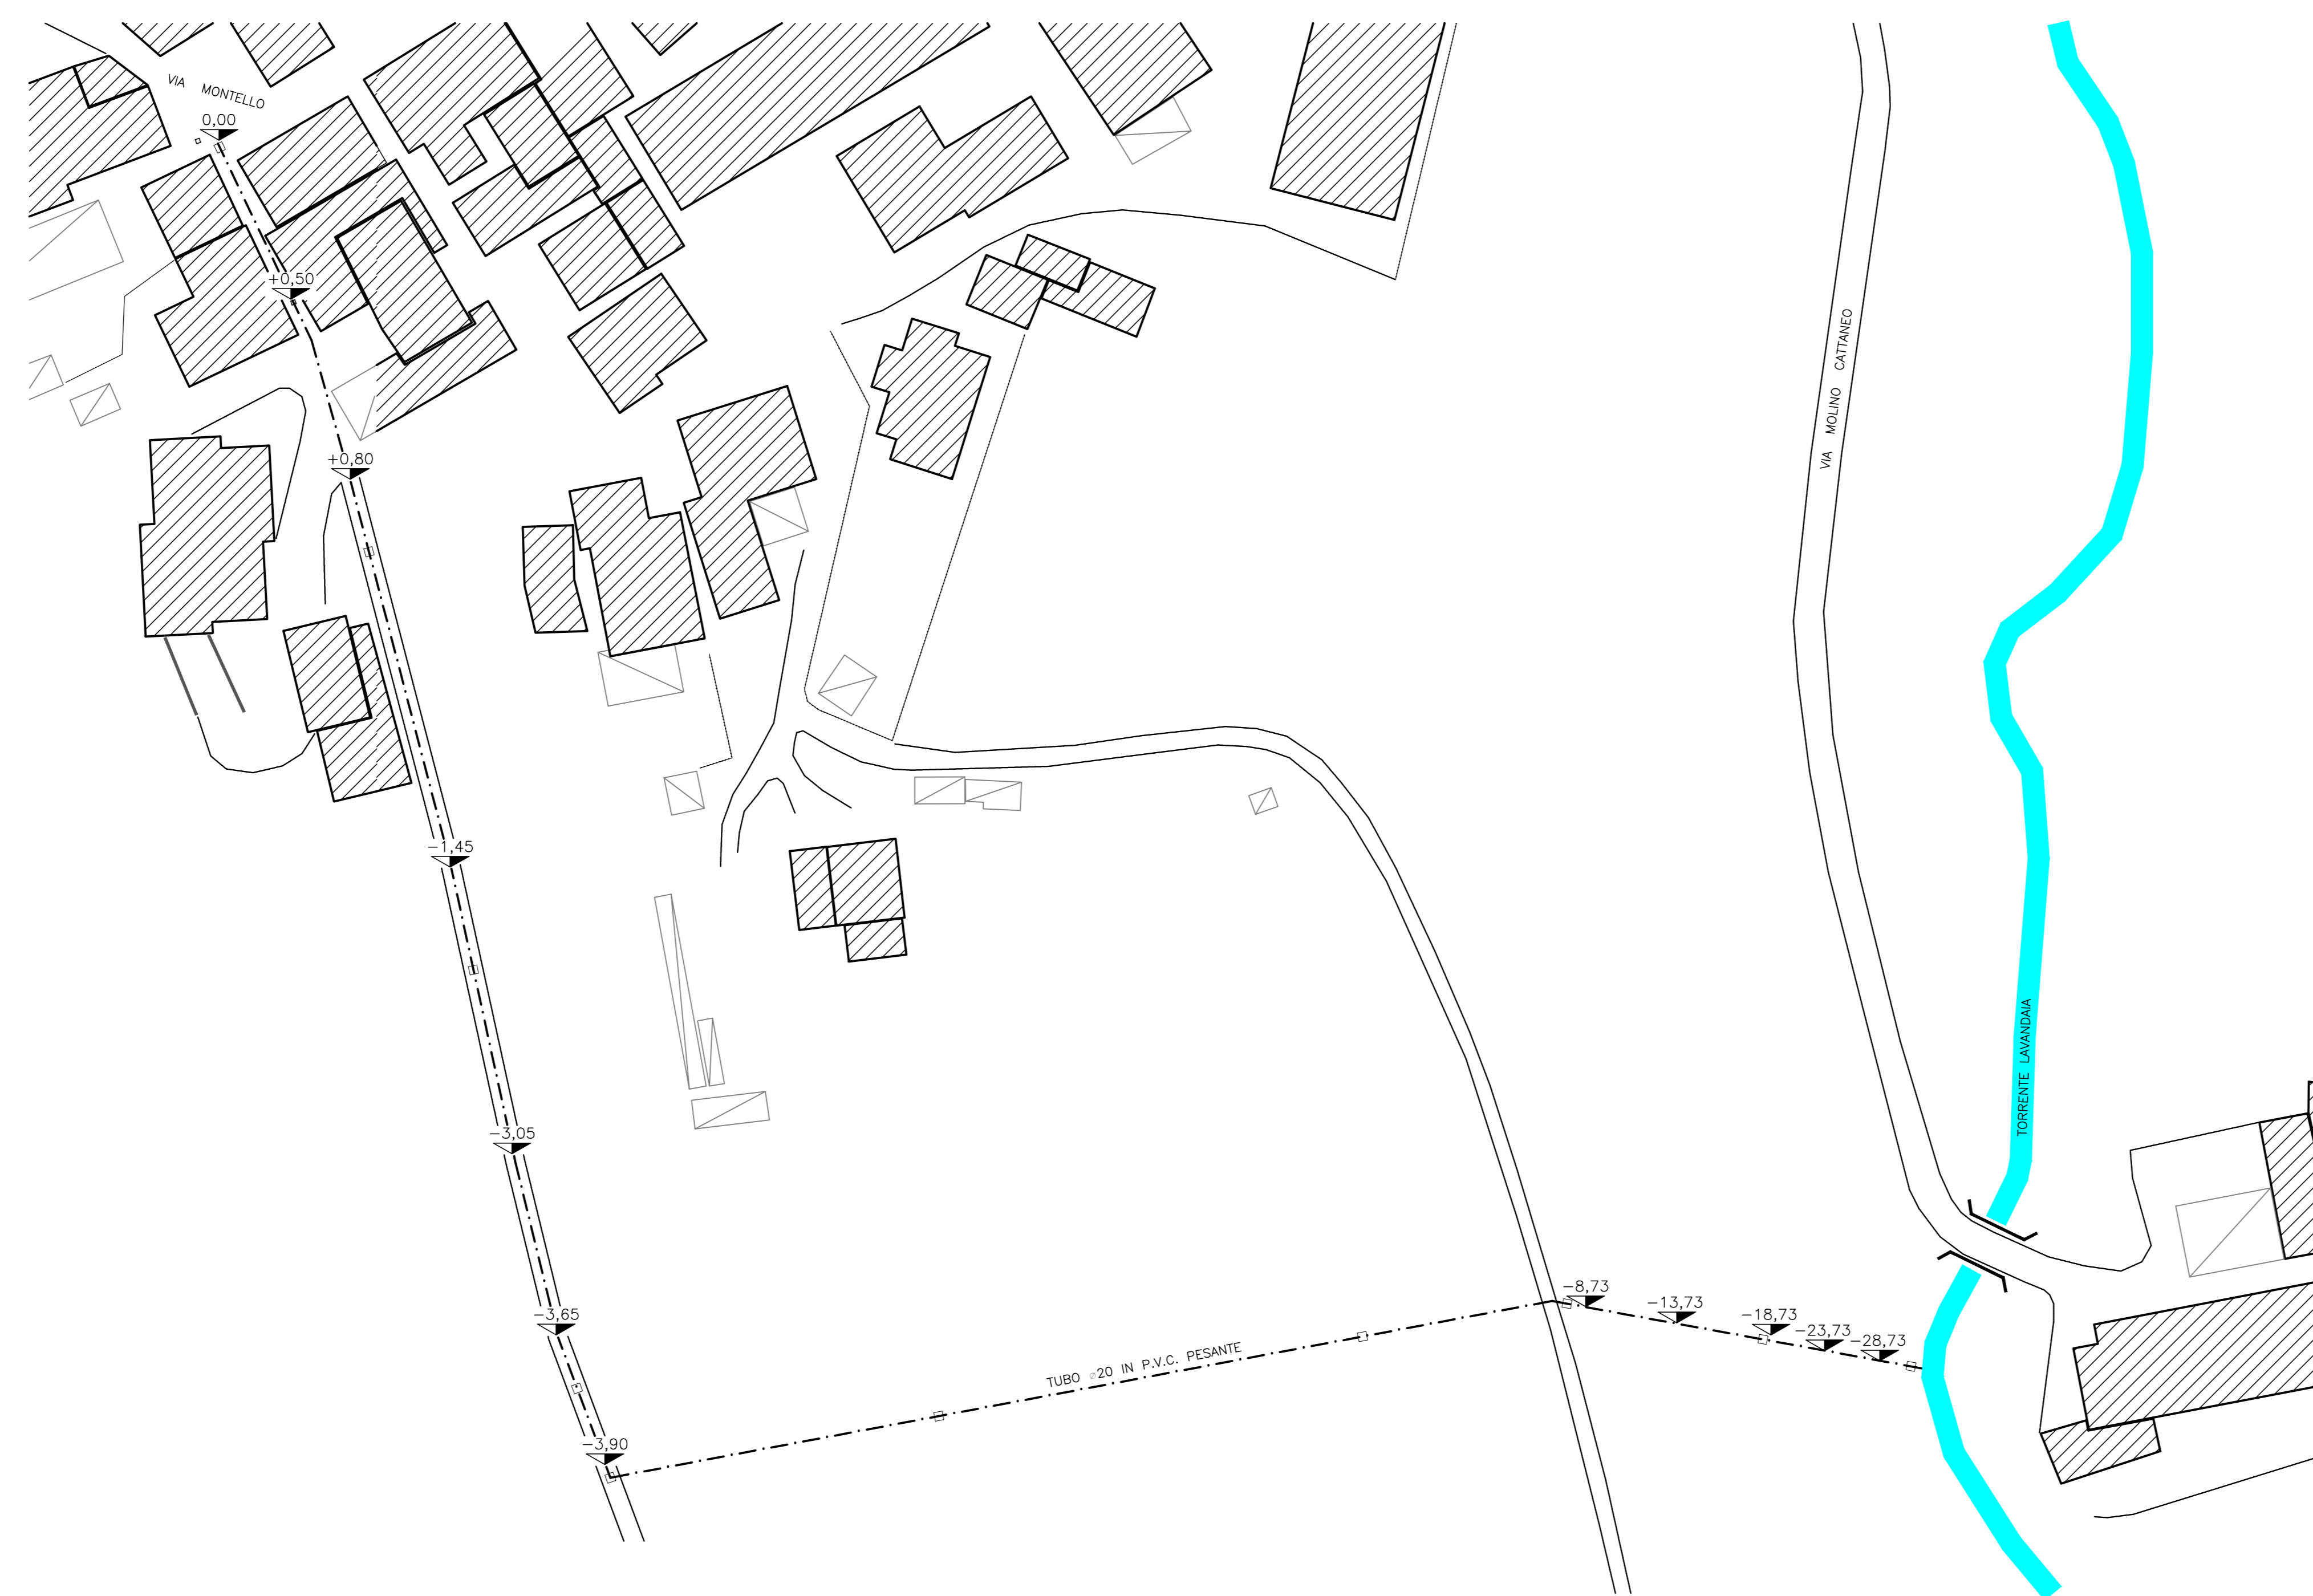

**SEZIONE**

